

PL.NR.: 2775 - 29

PL.GR.: 105/60

GEZ.: M. Knöpfel

DAT.: 03.01.2023

REV.:

Wagner Wohnbau AG

Staatsstrasse 51

Überbauung Staatsstrasse

Staatsstrasse

Baueingabe

9246 Niederbüren

9246 Niederbüren

Haus C: Fassaden

Mst. 1:100

EISENHUT + PARTNER

ARCHITEKTURBÜRO

TEL 071 277 73 27

FAX 071 277 52 76

info@eisenhut-architektur.ch

BREITSCHWACHENSTR. 4

9030 ENGELBURG

SAUMHALDE 13

9100 HERISAU

Die Bauherrschaft:

Die Grundeigentümer:

Der Architekt:


Legende:

Bestehend/ Neu


Abbruch

EG Haus A = ±0.00 = 486.05 m ü M
EG Haus B = ±0.00 = 486.05 m ü M
EG Haus C = +1.40 = 487.45 m ü M

0 5 10m

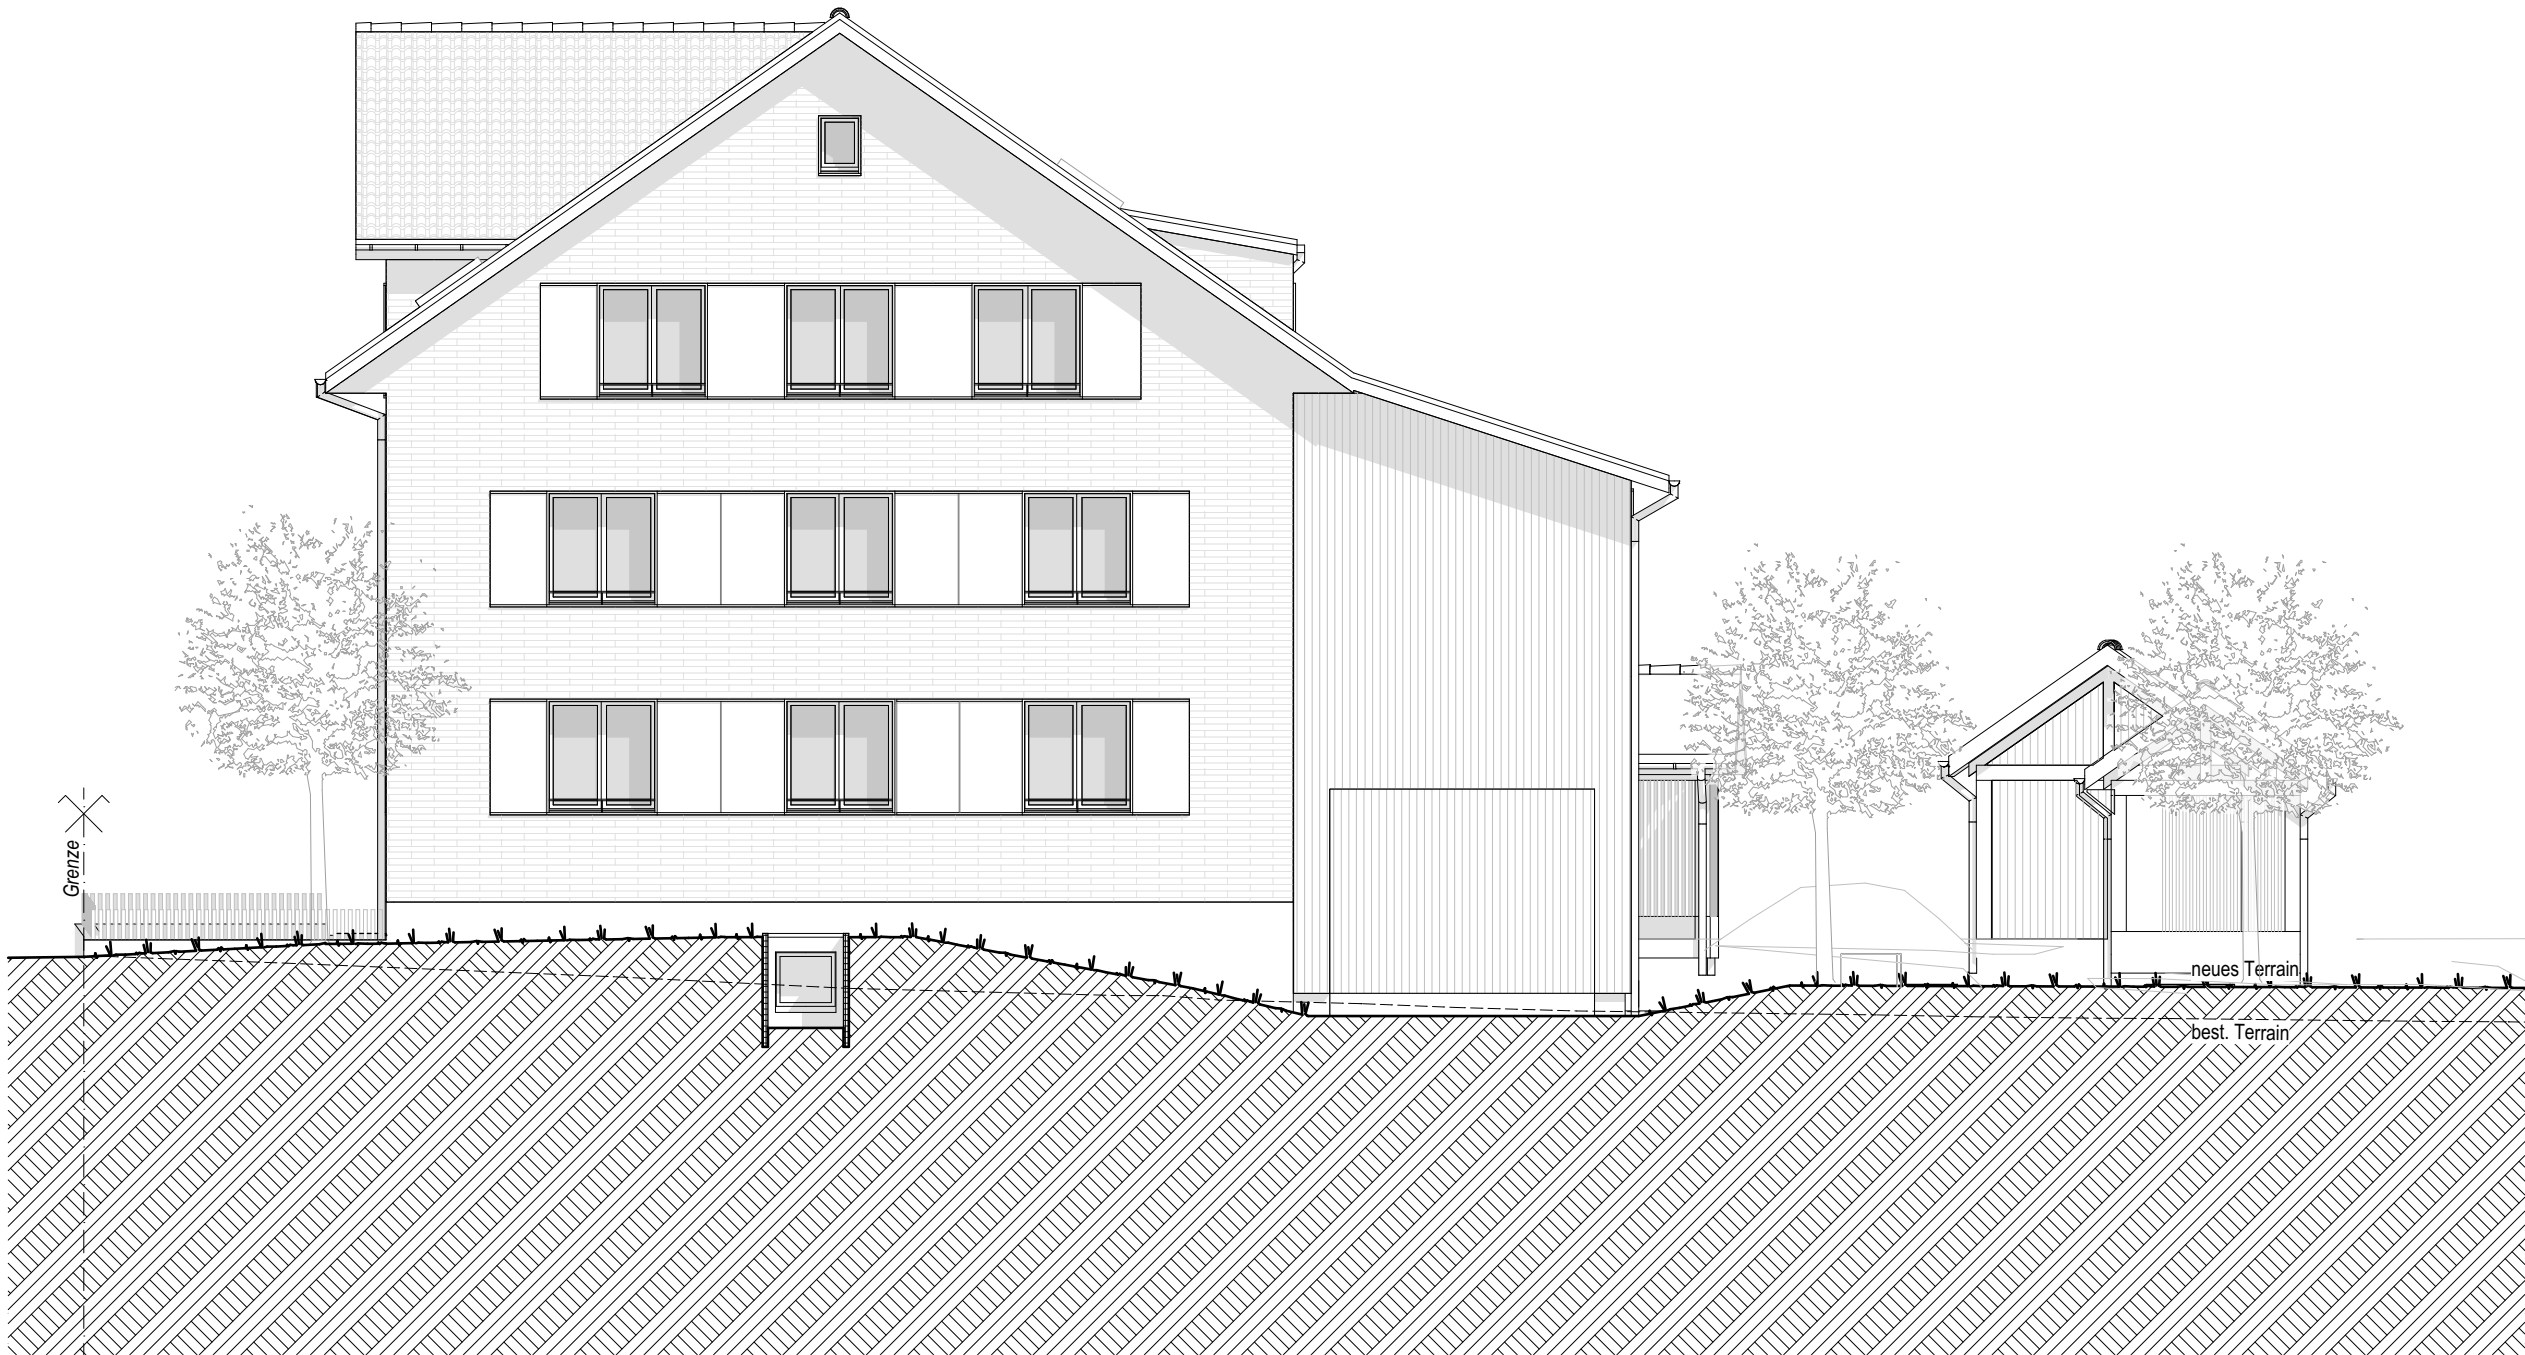

Haus C:
Nord-Ostfassade 1:100

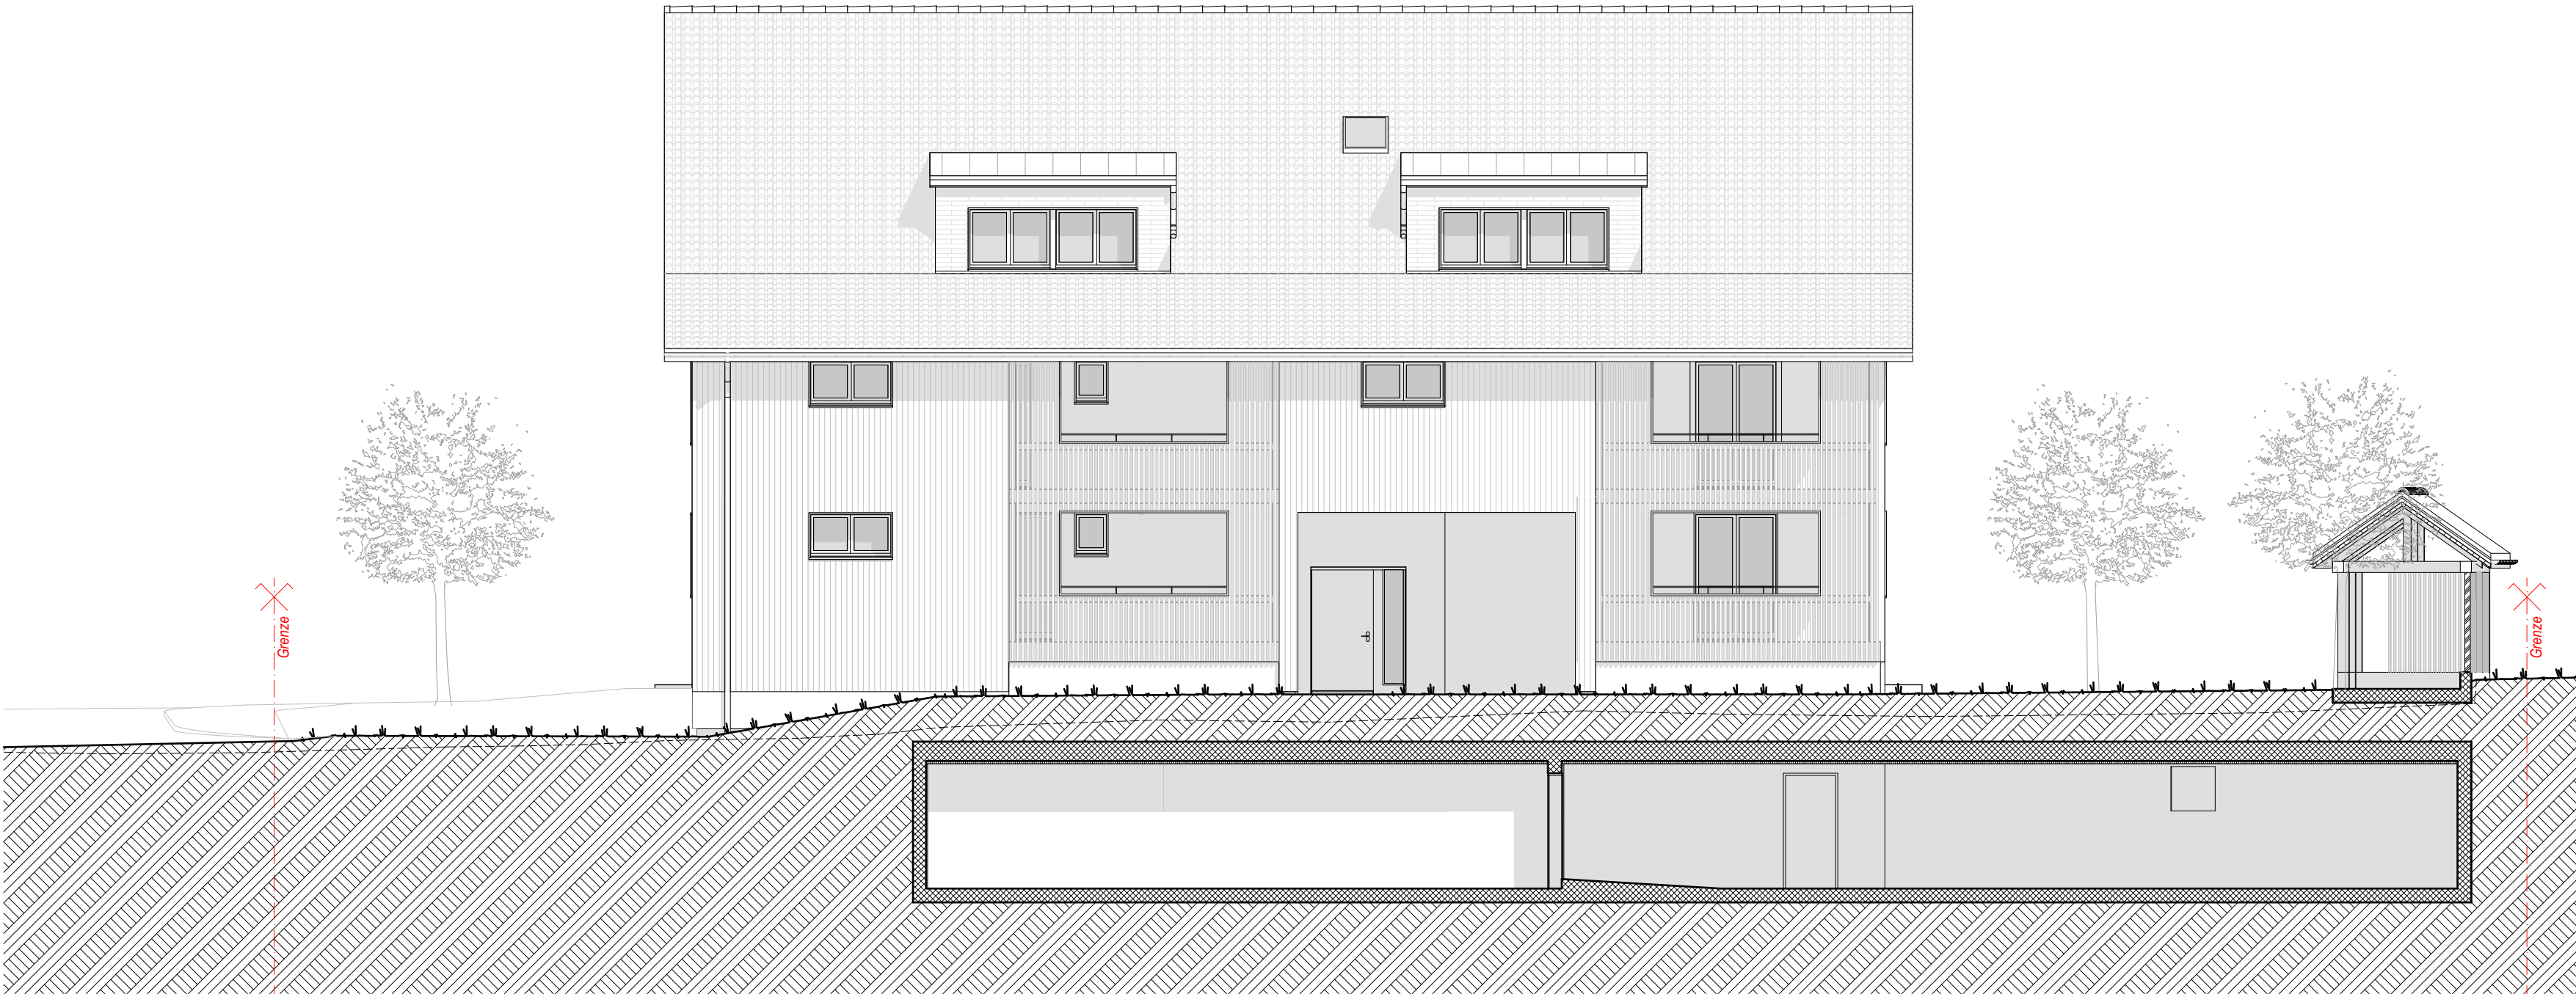

Haus C:
Nord-Westfassade 1:100



Haus C:
Süd-Westfassade 1:100



Haus C:
Süd-Ostfassade 1:100



Haus C:
Strassenfassade 1:200