

PL.NR.: 3443 /2

PL.GR.: 42/50

GEZ.: rodu

DAT.: 12.09.2023

REV.:

REV.:

Iris + Pius Näf

Kirchstr.3

8588 Zihlschlacht

Umbau Wohnhaus/Einbau Wohnhaus Winkel 434

9246 Niederbüren

Projekt

Fassaden

Mst. 1:100

EISENHUT PLANUNGS AG
ARCHITEKTURBÜRO

BREITSCHACHENSTRASSE 4
info@eisenhut-architektur.ch

9032 ENGELBURG
TEL. 071 277 73 27

Legende:

Bestehend



Neu




Abbruch



Die Bauherrschaft:

Die Grundeigentümer:


Der Architekt:

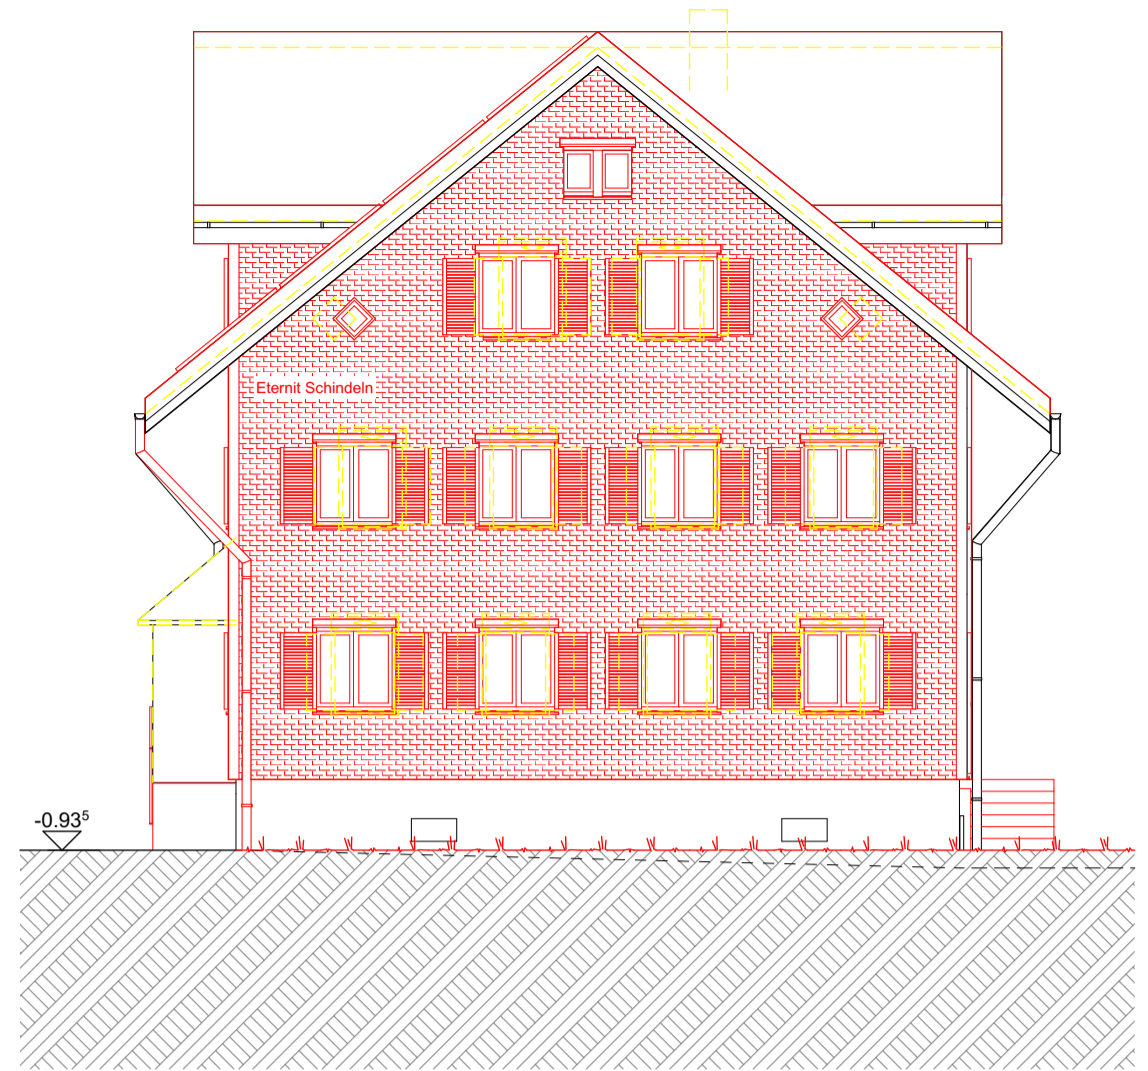

Südfassade



Nordfassade

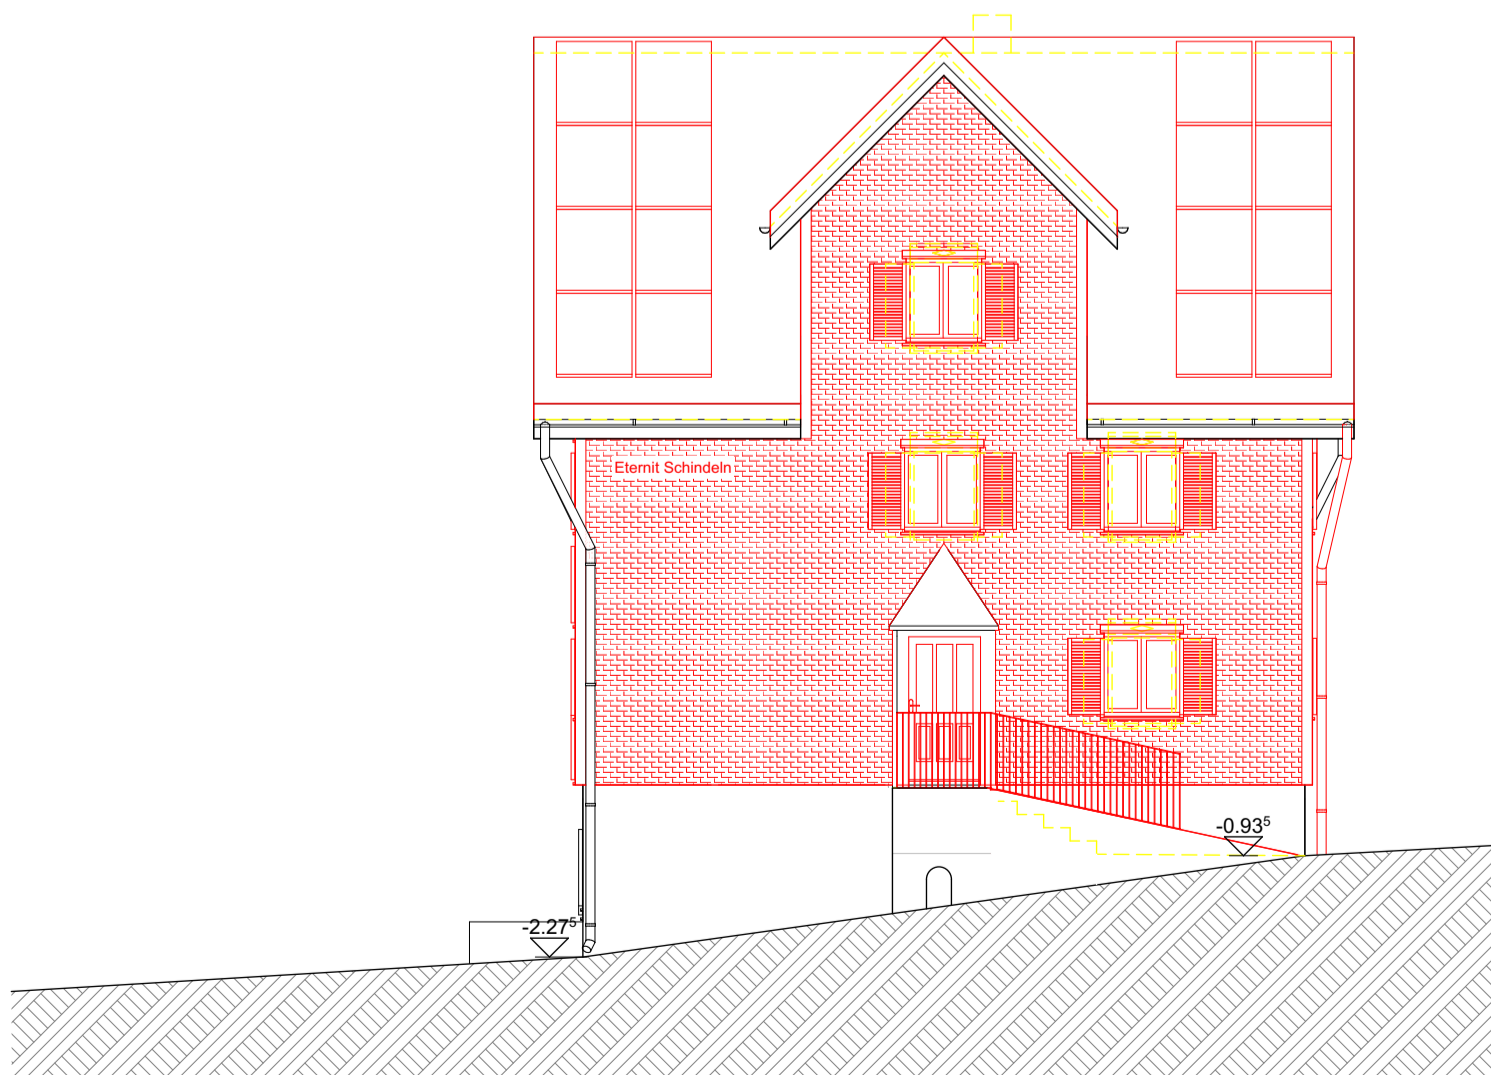

Westfassade



Ostfassade