

PL.NR.: 3443 /2  
 PL.GR.: 84/59.4 Iris + Pius Näf Kirchstr.3 8588 Zihlschlacht  
 GEZ.: rodu  
 DAT.: 12.09.2023 Umbau Wohnhaus/Einbau Wohnhaus Winkeln 434 9246 Niederbüren  
 REV.:  
 REV.: **Projekt Grundrisse+Schnitt Mst. 1:100**

**EISENHUT PLANUNGS AG**  
 ARCHITECTURBÜRO  
 BREITSCHACHENSTRASSE 4 info@eisenhut-architektur.ch  
 9032 ENGELBURG TEL. 071 277 73 27

**Legende:**

- Bestehend
- Neu
- Abbruch


Die Bauherrschaft:

Die Grundeigentümer:


Der Architekt:




**Erdgeschoss/Umgebung**

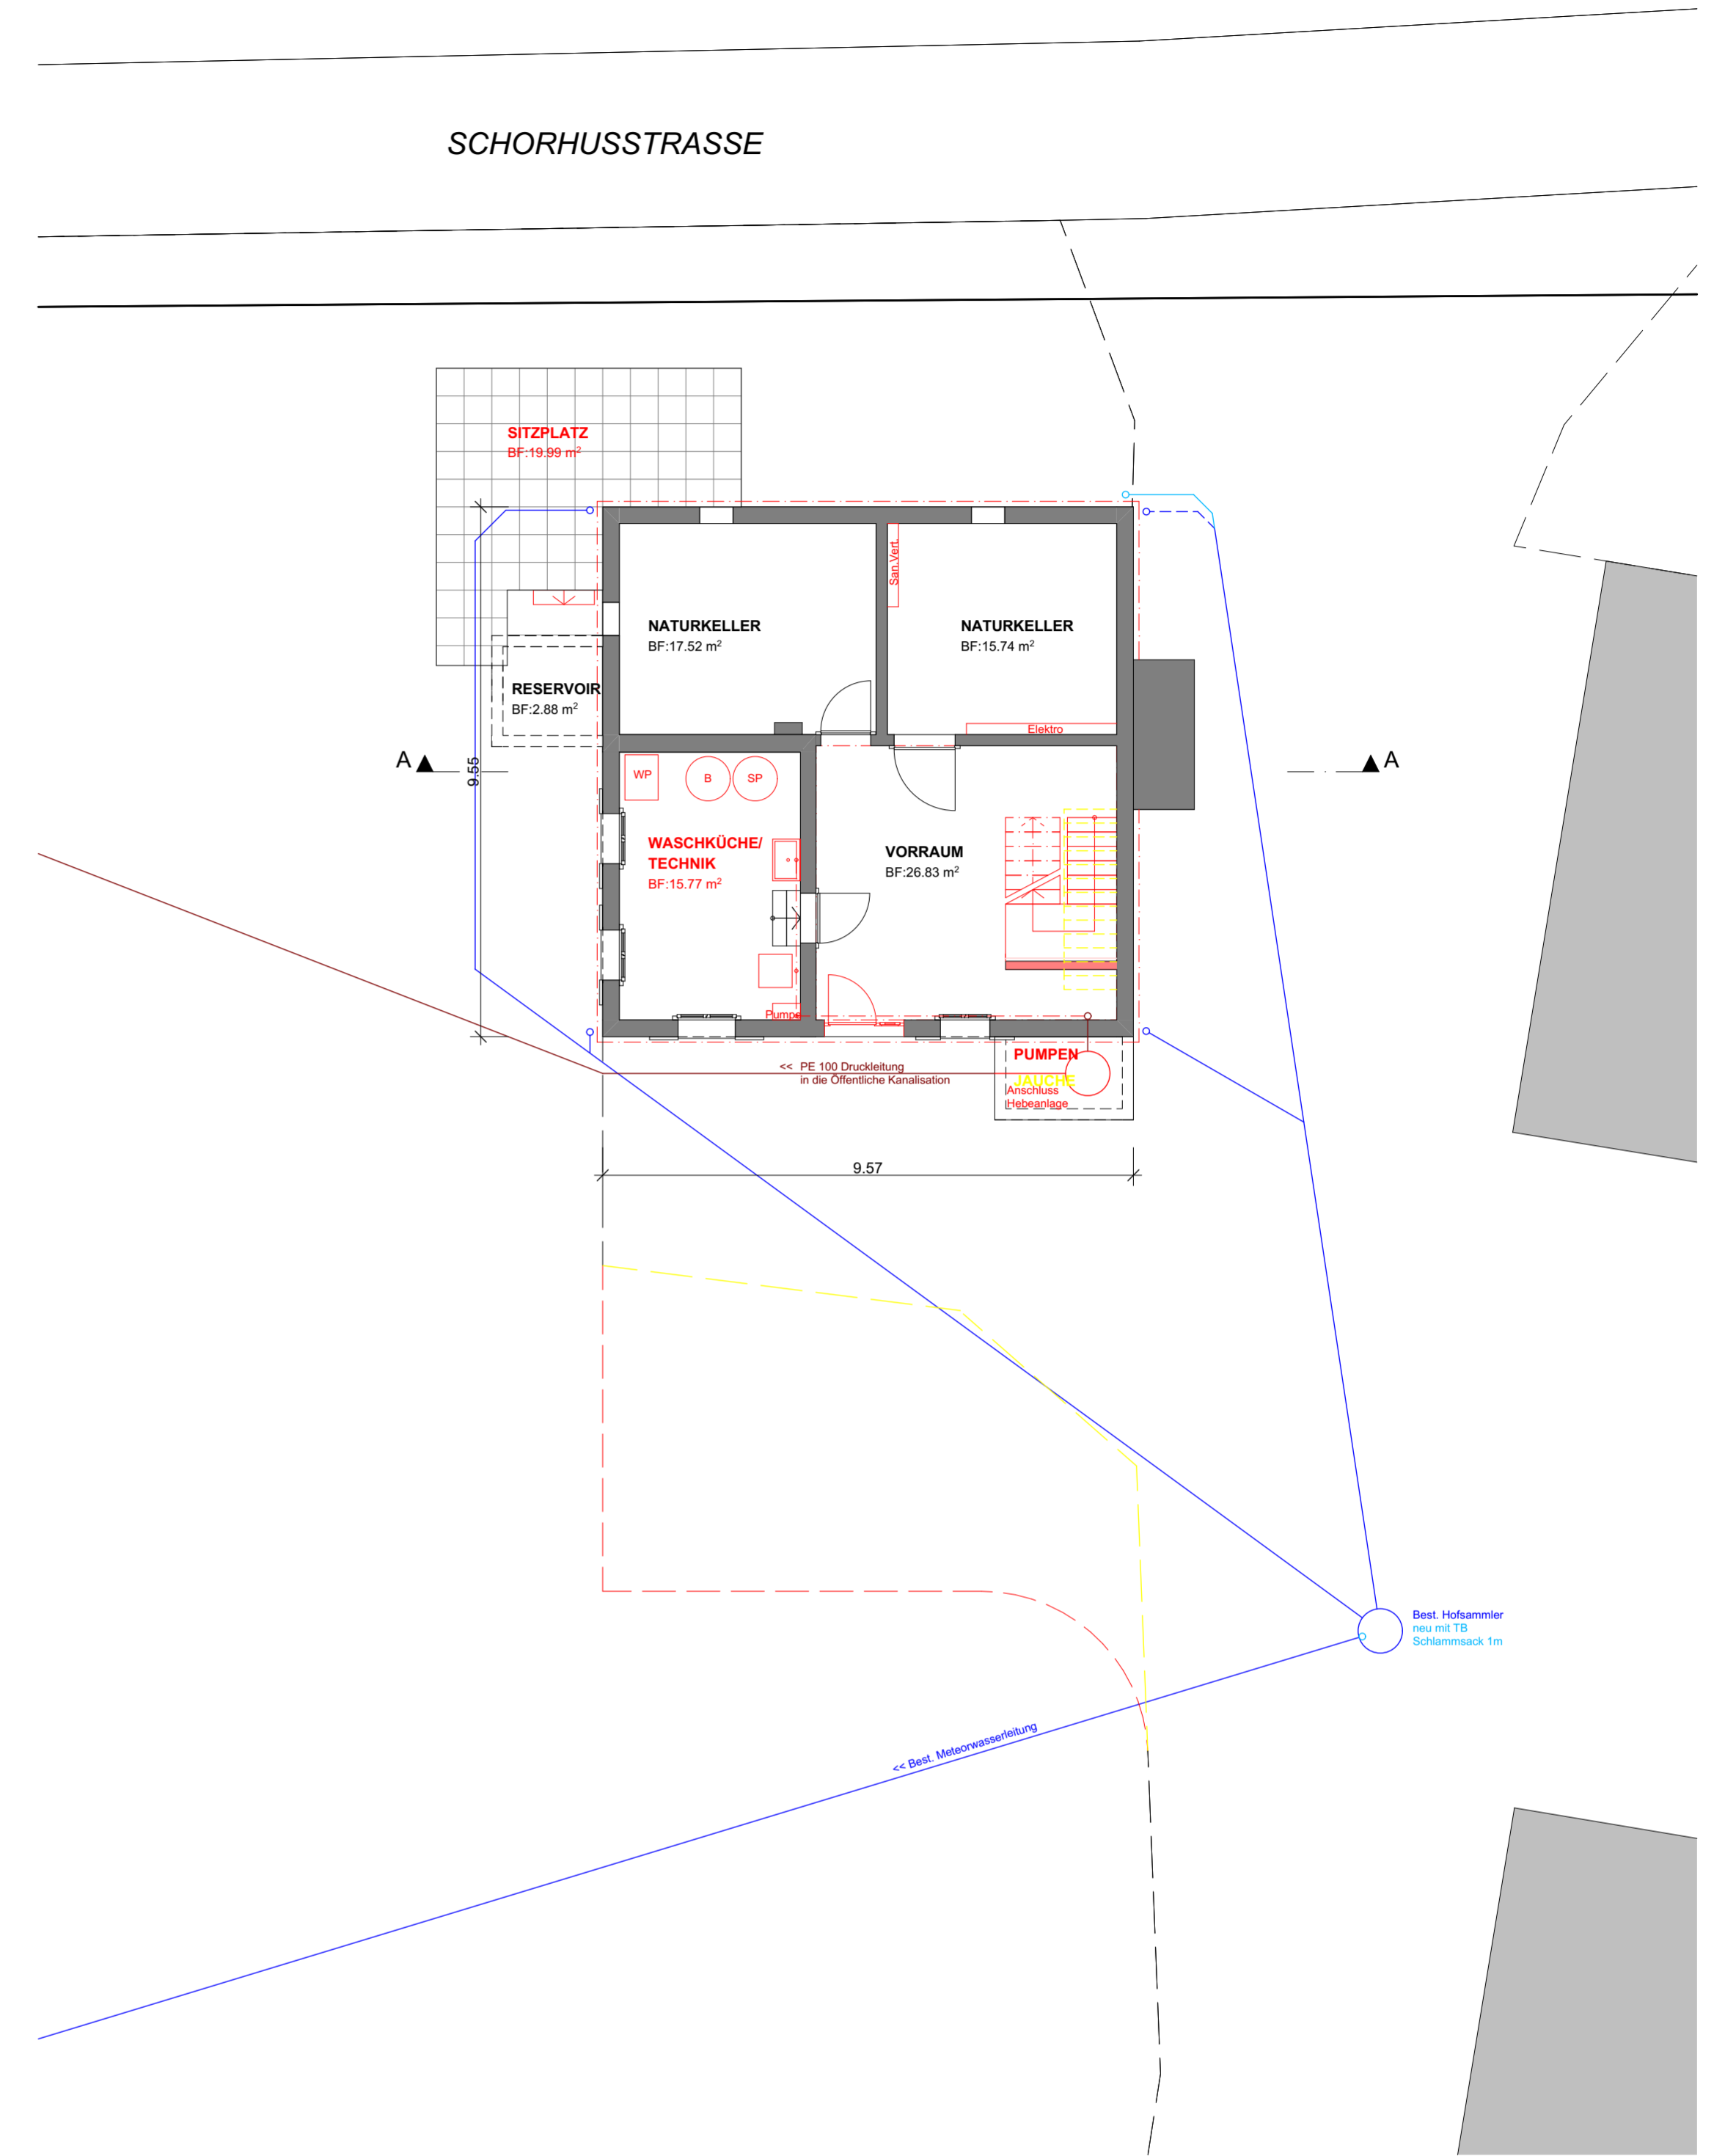


**Untergeschoss/Kanalisation**

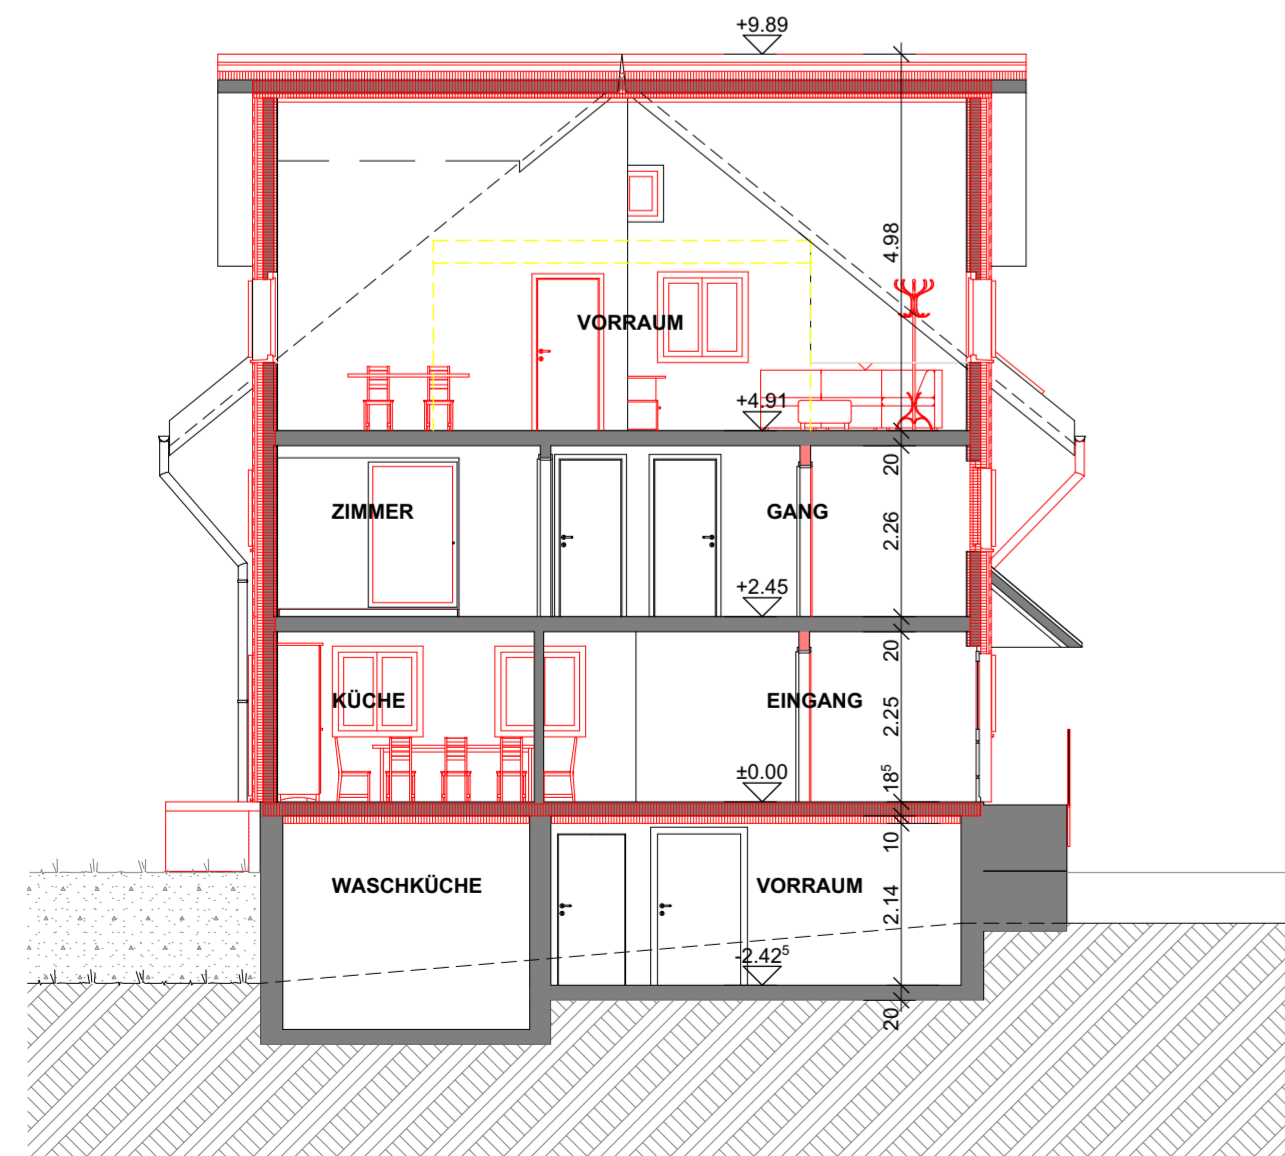

**Schnitt A**

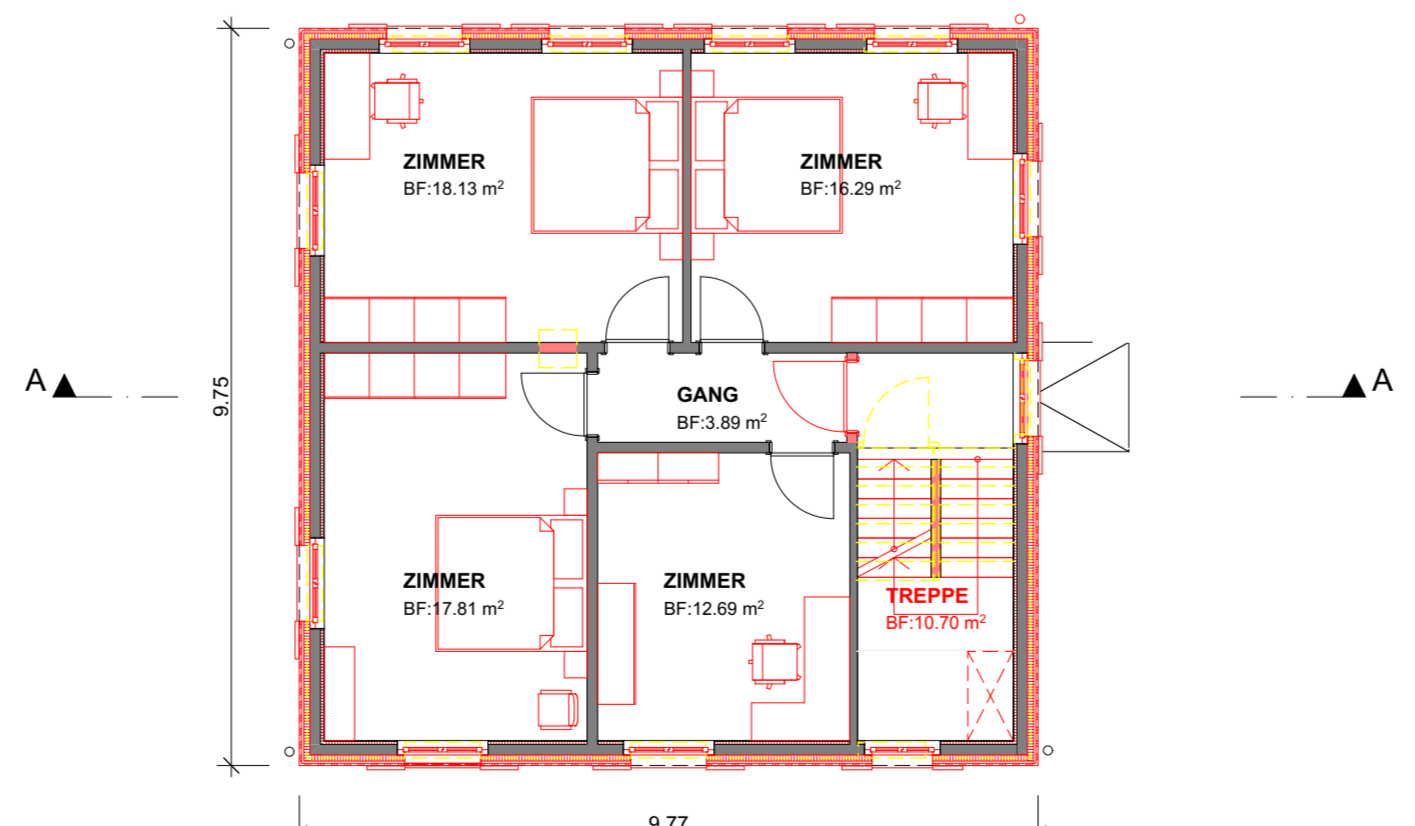

**Obergeschoss**

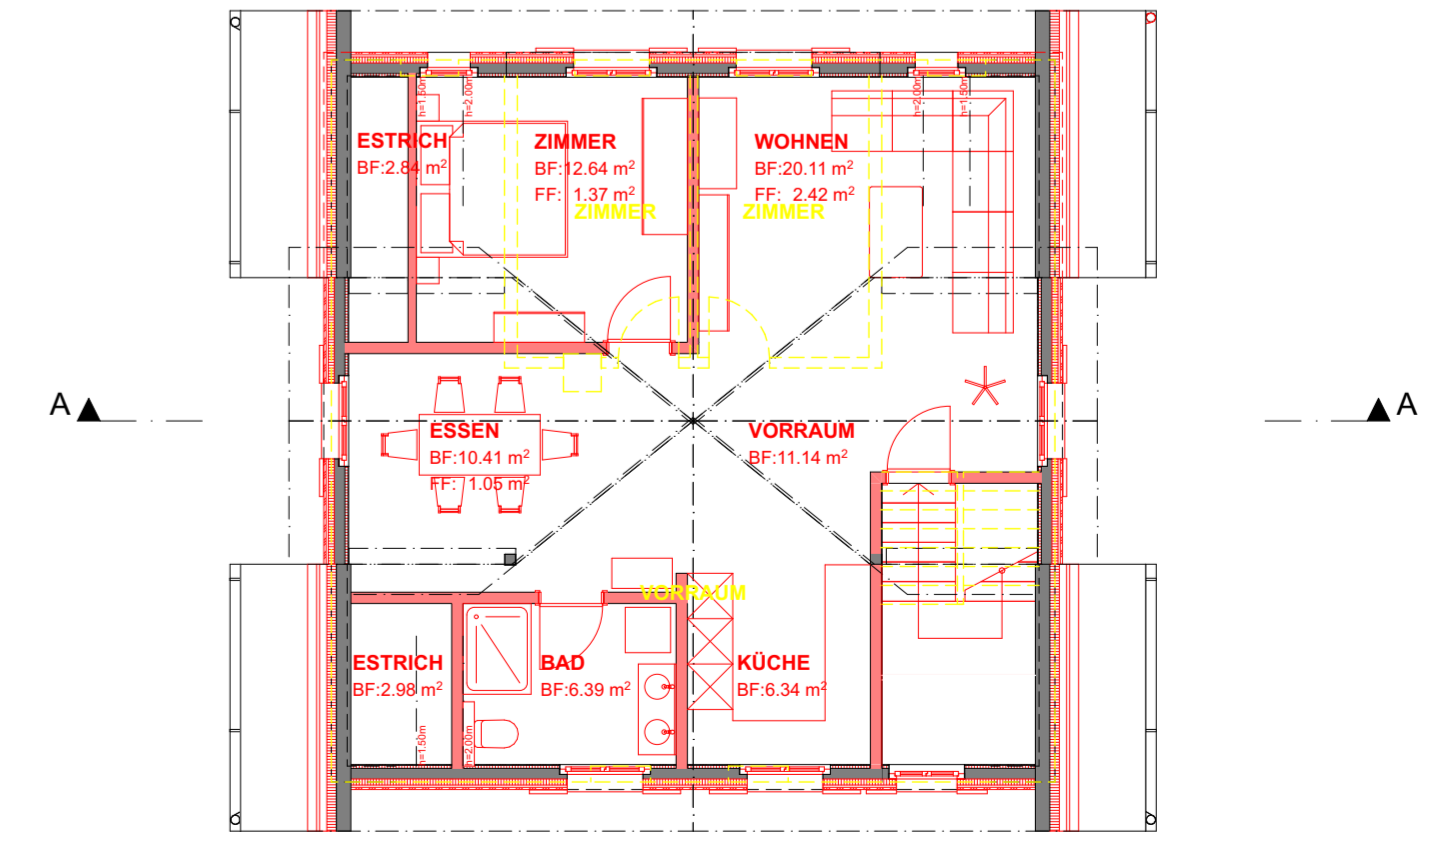

**Dachgeschoss**