

bestehend

projektiert

Mischabwasserleitungen

Regenabwasserleitungen

Schmutzabwasserpumpleitungen

Strassenentwässerung

Wasserleitungen

Leerrohr für Signalkabel

Elektrische Anlagen

Elektrische Anlagen | Hochspannung

Kabel - TV

Telekommunikation

Hydrantenwerte

Hydrant

Baujahrwechsel

Leitung aufheben

Schieber

Wasser

Statischer Druck (bar)

Betriebsdruck (bar)

Elektrische Anlagen | Hochspannung

Kabel - TV

Telekommunikation



Grundlagenerhebung

Antliche Vermessung: Sep. 2023

Werkleitungen: Sep. 2023

Feldaufnahmen: -

Soweit bestehende Werkleitungen bekannt sind, wurden sie prinzipiell eingezeichnet. Es besteht kein Anspruch auf Vollständigkeit. Bei Bedarf muss die genaue Lage beim Werkseigentümer erhoben werden.

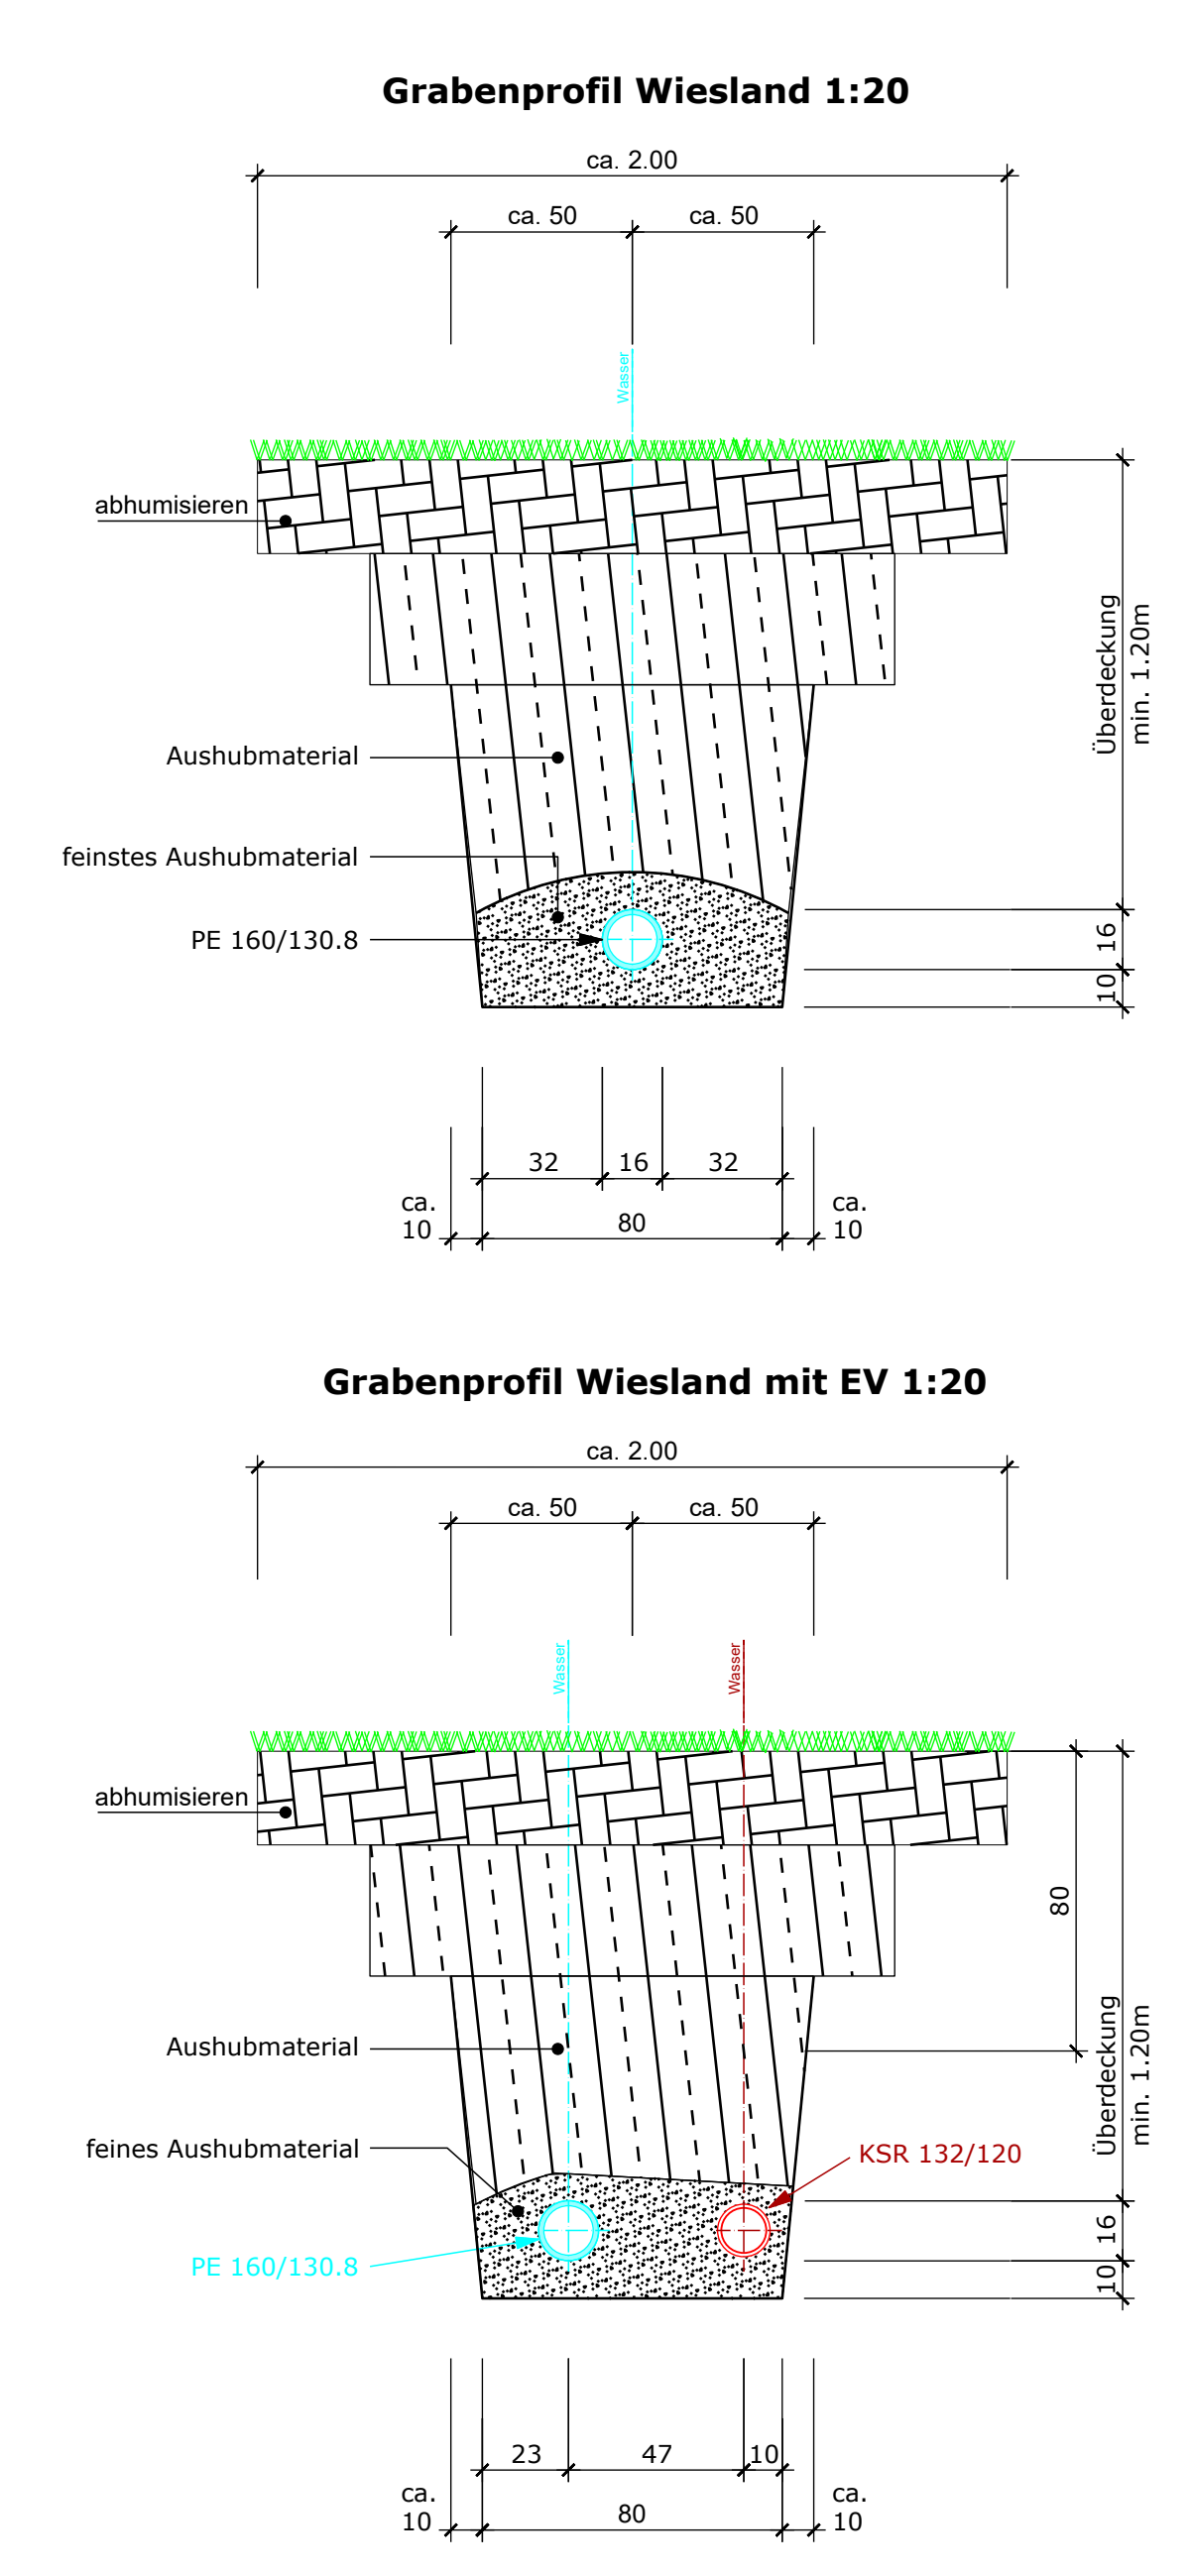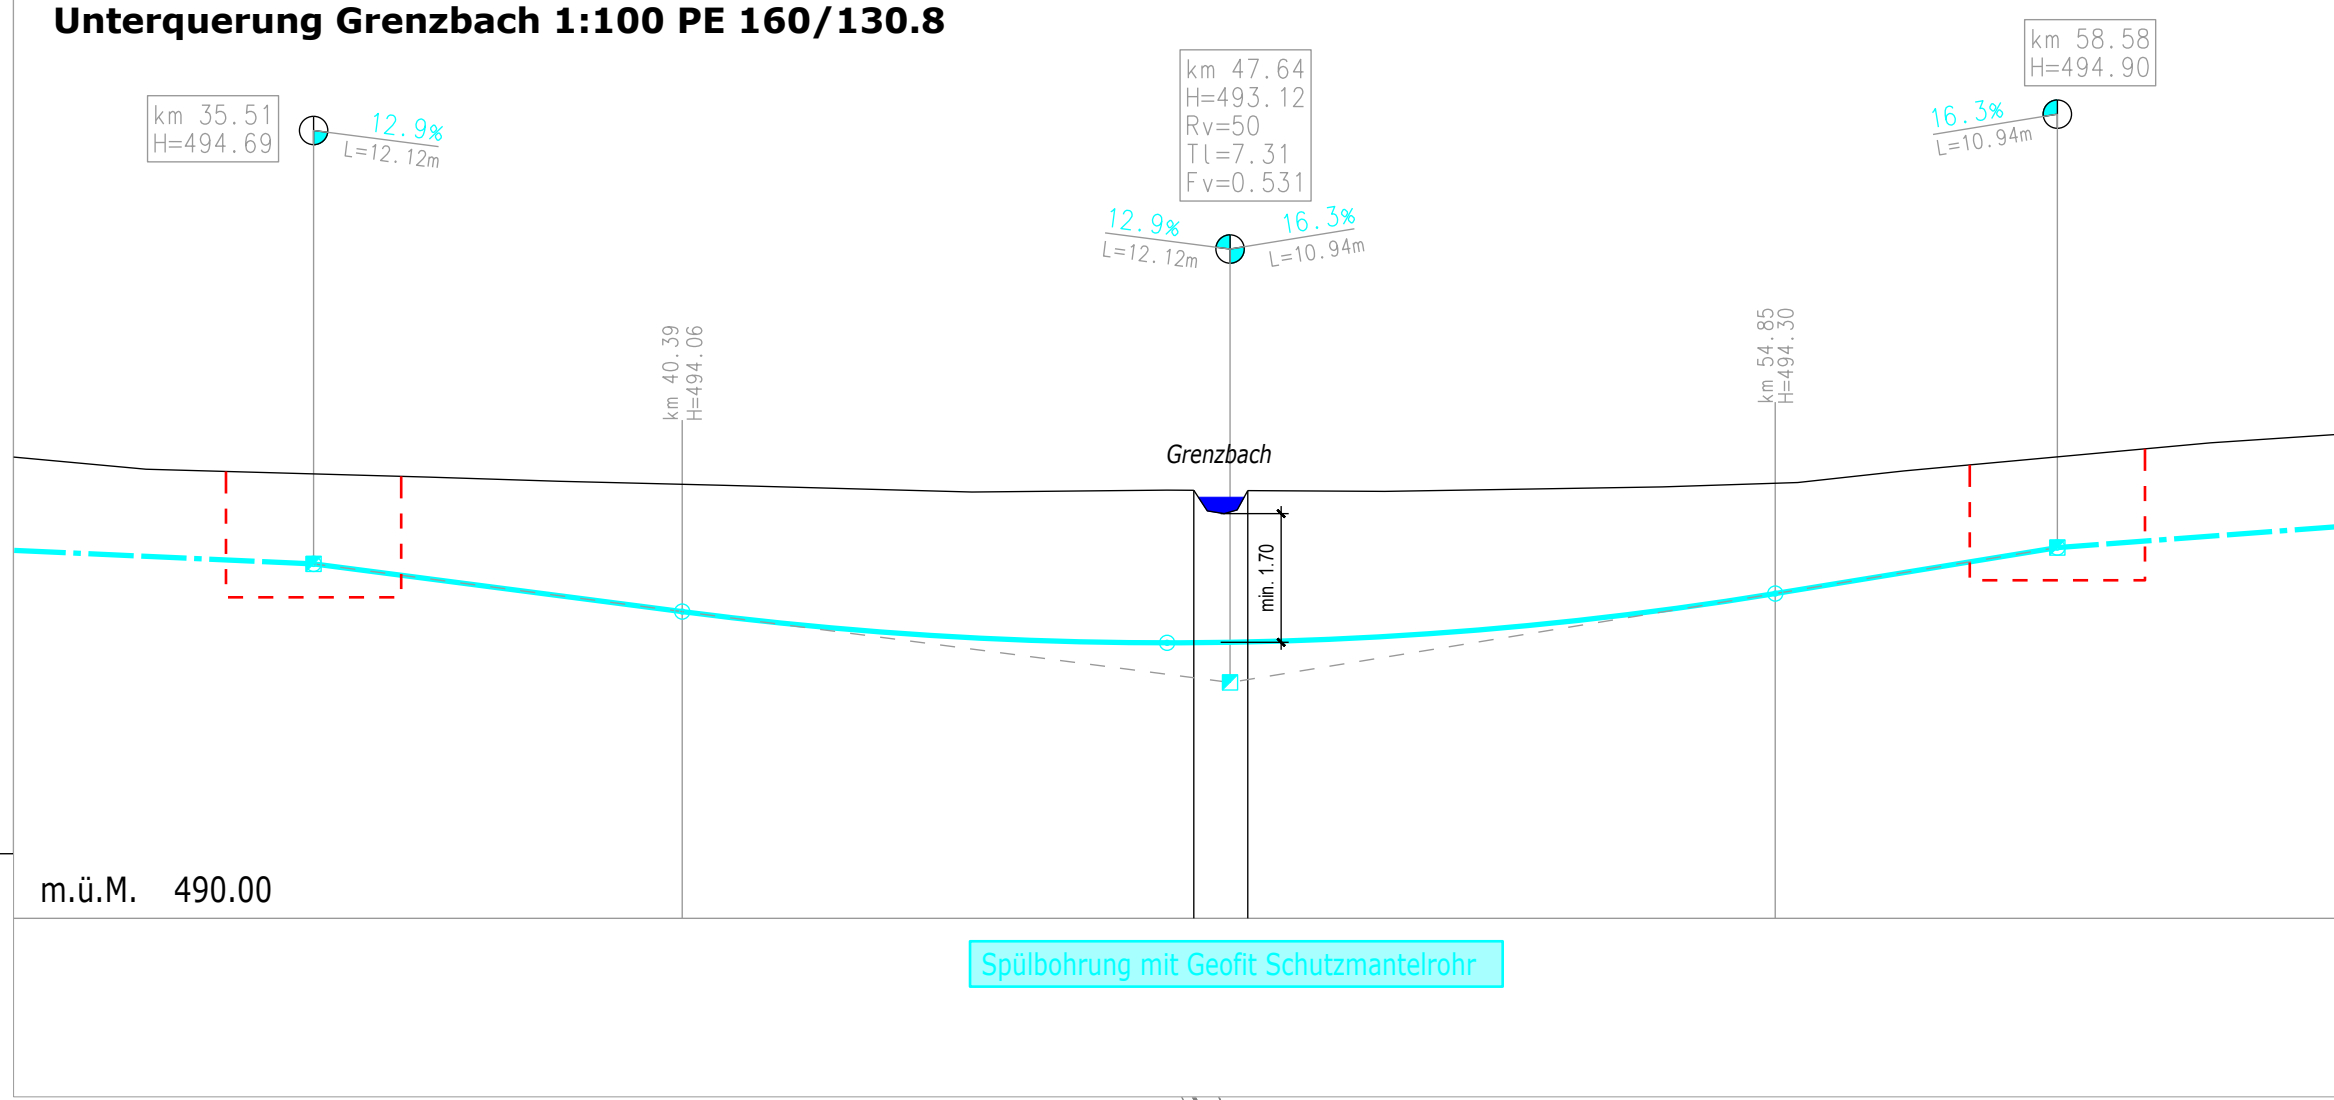

TGB

Ihr regionaler Energie Partner.

Technische Gemeindebetriebe Bischofszell

Leitungserneuerung Gaisberg

Leitungserneuerung Wasserversorgung und weitere Werke

Situation 1:500
Längenprofil Unterquerung Grenzbach 1:100

Vorstudie

Vorprojekt

Bauprojekt

Ausführungsprojekt

Ausgeführtes Projekt

Plan Nr. 1562.82-31-01

Format: 147 x 45

Datum: 1562.82-31-01-21

gezeichnet: nhal/gfr

kontrolliert: nhal/gfr

Datum: 23.01.2024

Exemplar für:

