




Grundriss Dachgeschoss 1 : 100

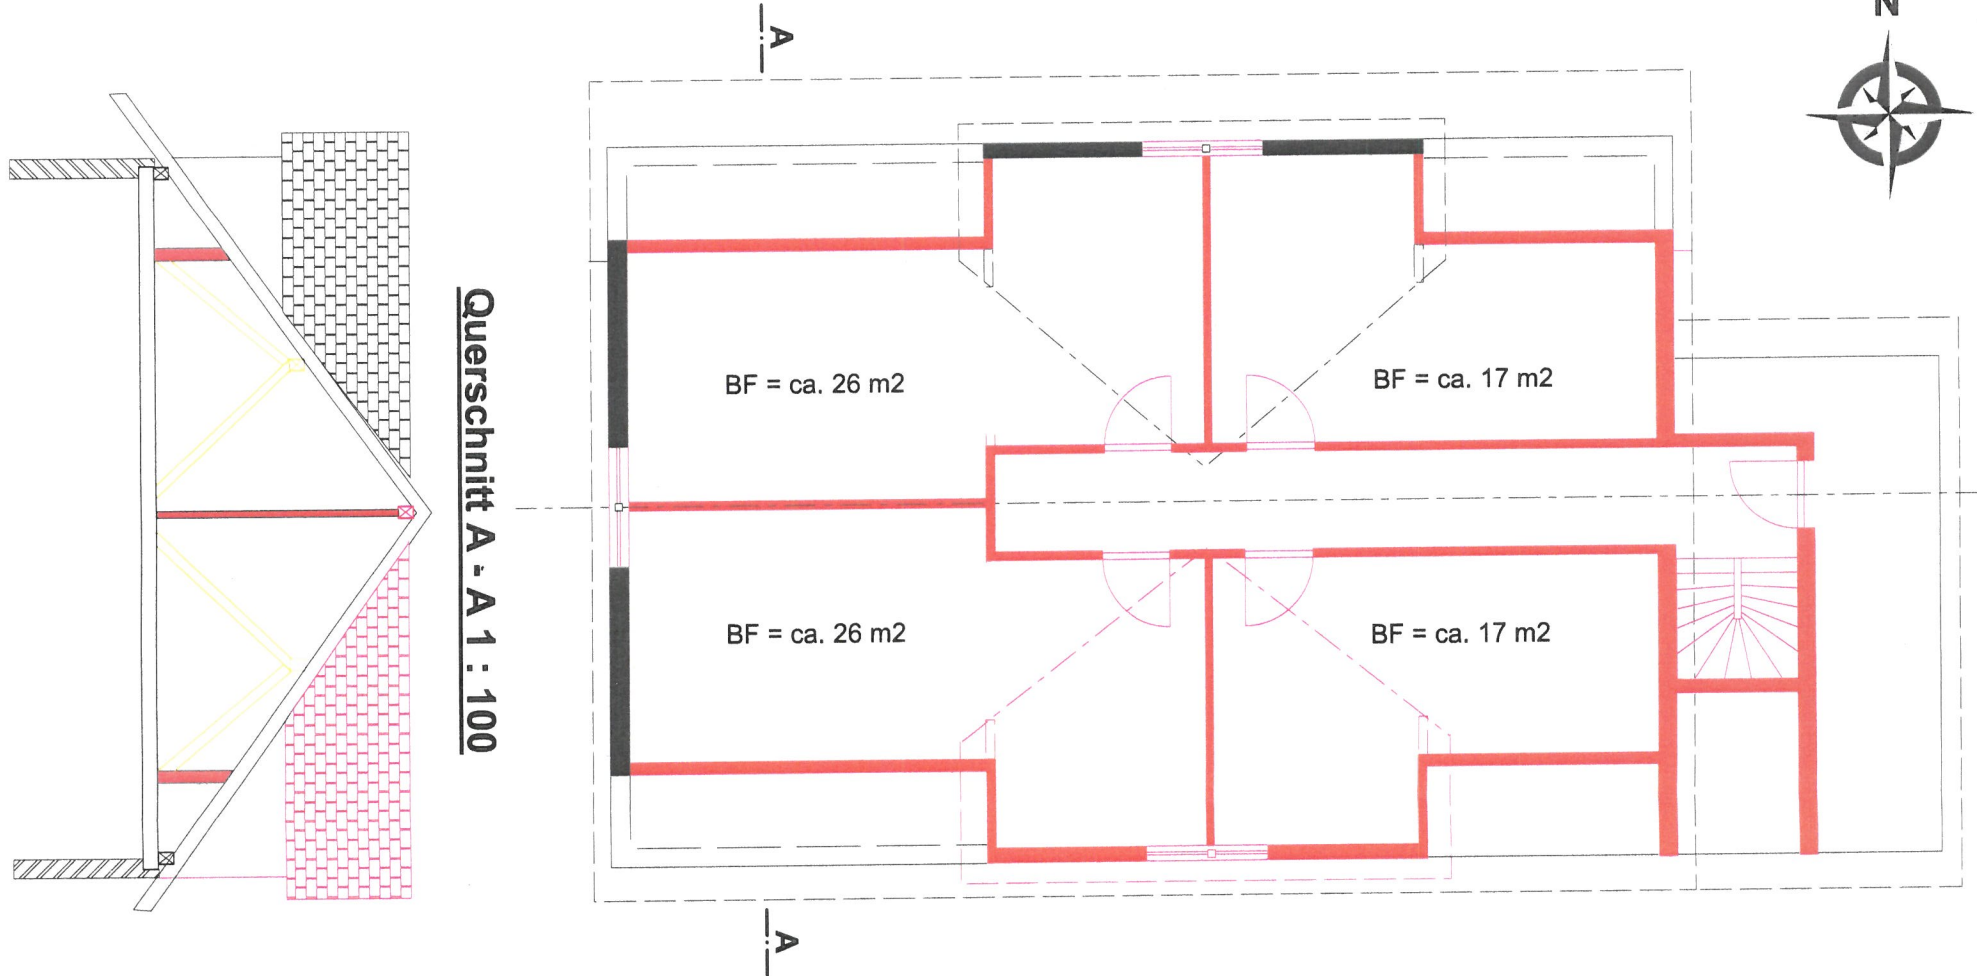


Ansicht Osten 1 : 100

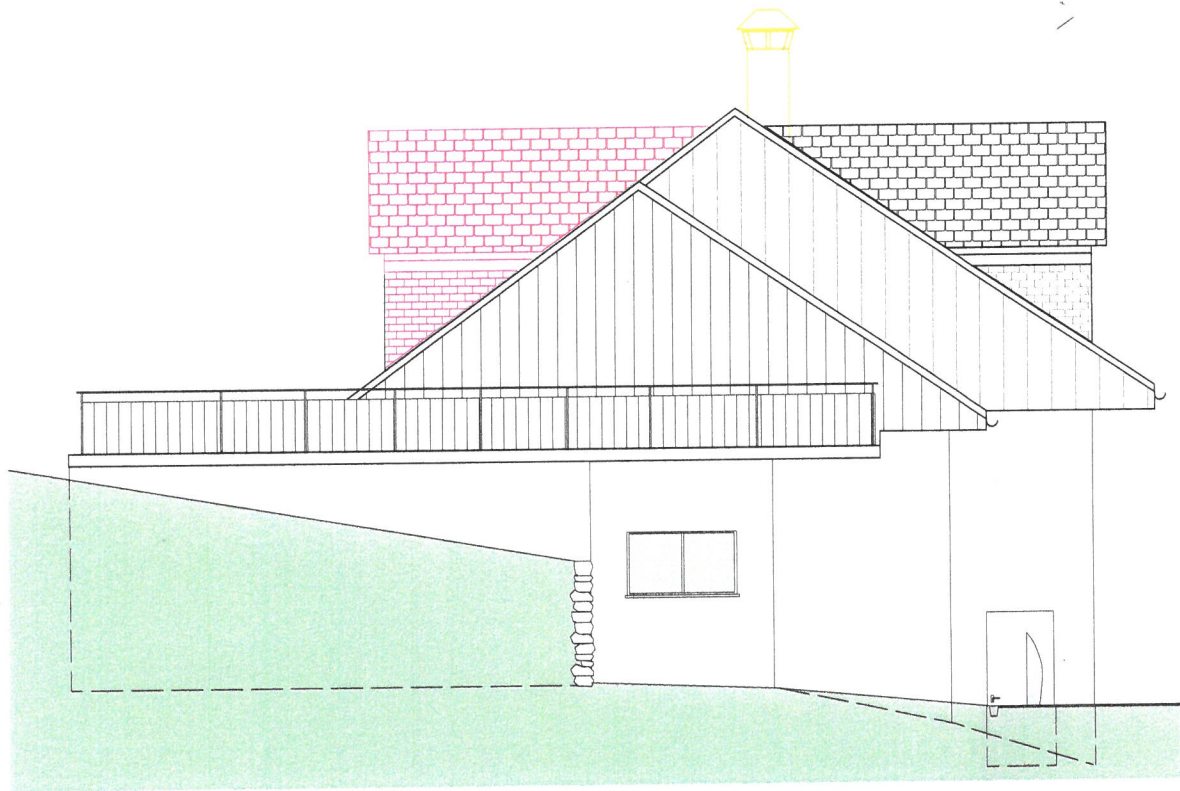

Ansicht Süden 1 : 100

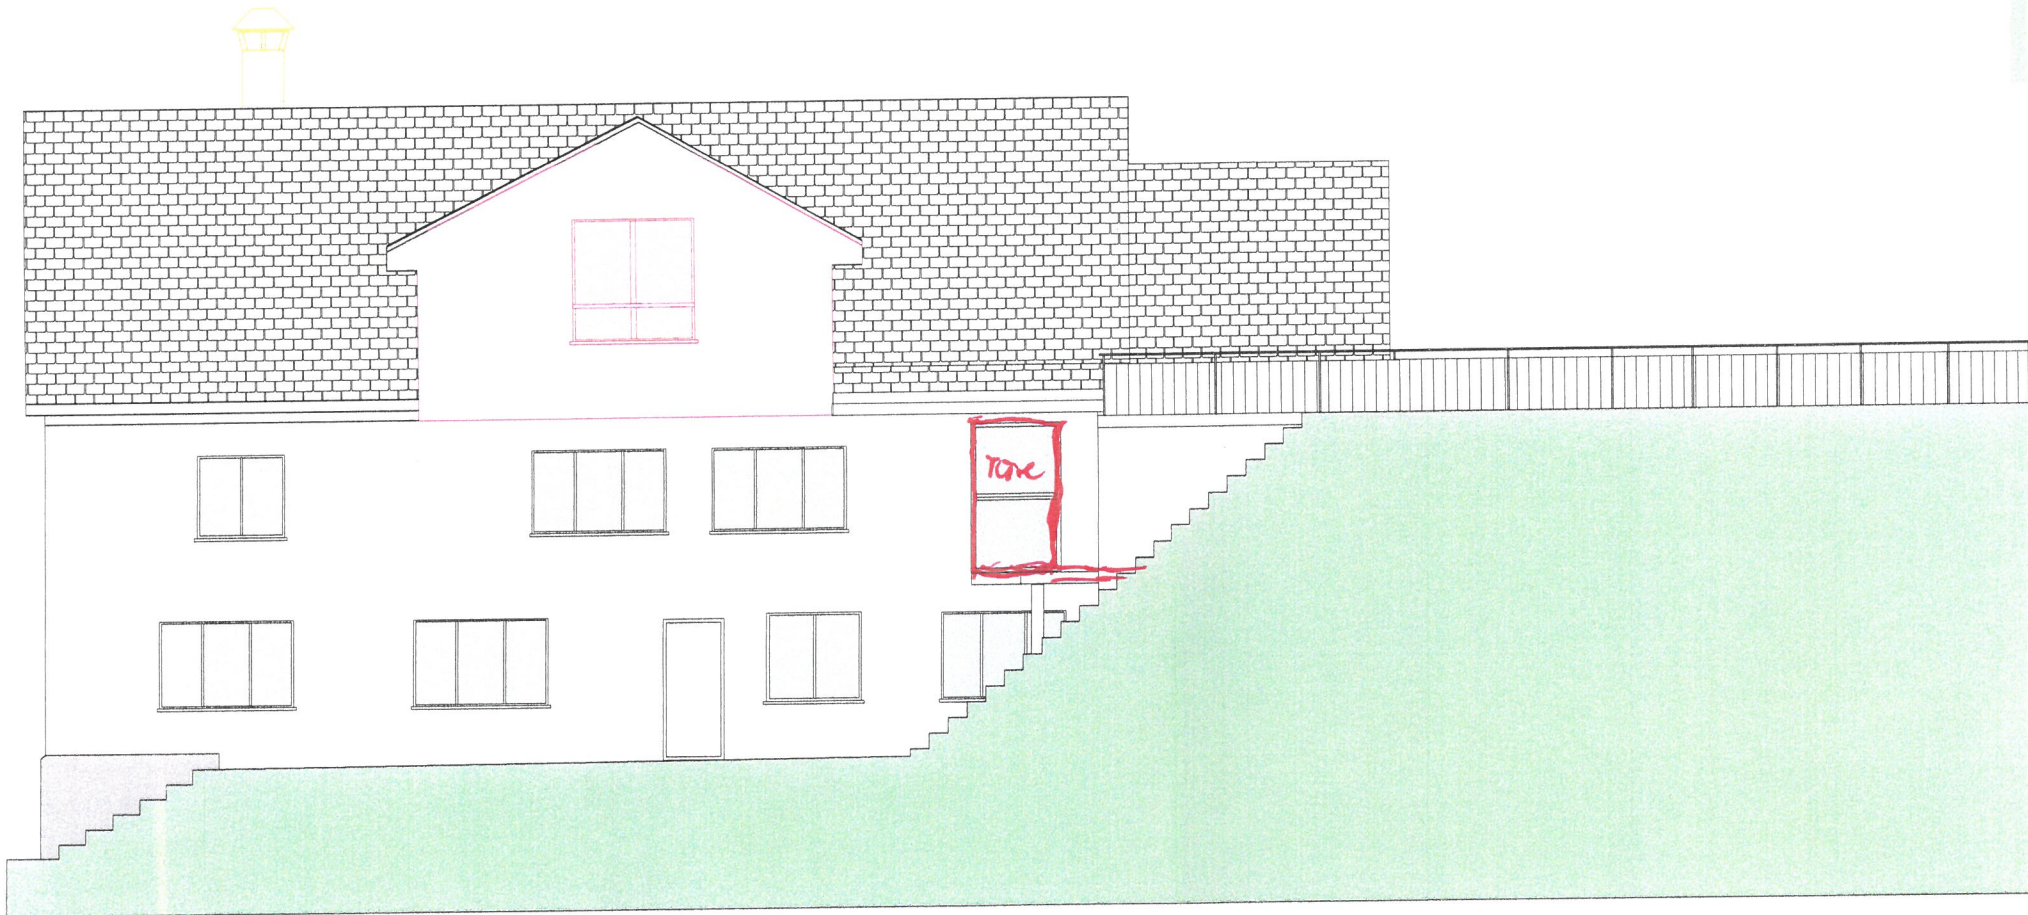

Ansicht Westen 1 : 100

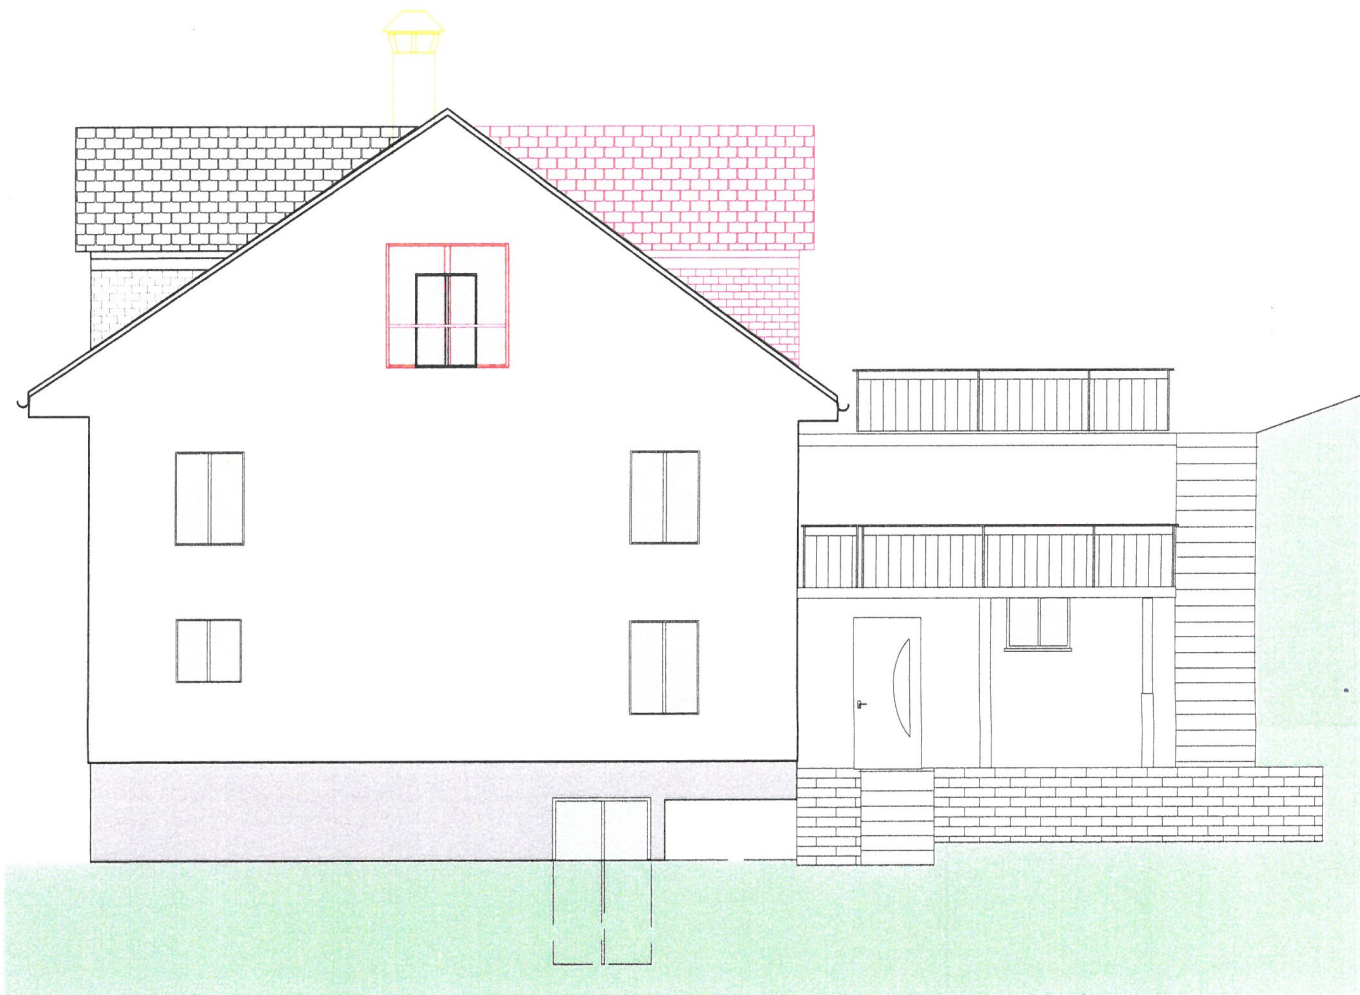

Ansicht Norden 1 : 100



Der Bauherr:

C. Lehmann

Der Grundeigentümer:

C. Lehmann

Der Projektverfasser:

B. Wagner

Umbau bestehendes Wohnhaus Gossauerstrasse 16, 9246 Niederbüren

Ausbau Dachgeschoss mit Gaube

Bauherr: Christof Lehmann, Gossauerstrasse 16, 9246 Niederbüren

Projekt 1 : 100

Ansichten und Grundriss Dachgeschoss

WAGNER Holzbau
Neubauten
Umbauten
Bauchheimerarbeiten
Bodenbeläge in Holz u. Keramik

Datum: 31.01.2024

Plan Nr. 2045 - 1

Grösse: A2 (42.0 / 59.4)

Gezeichnet: wa

Revidiert: