





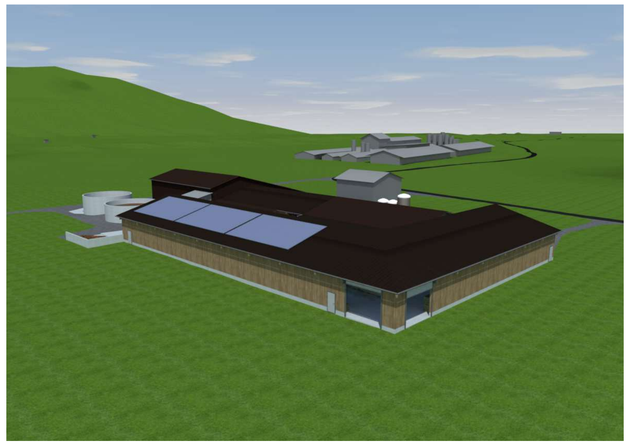

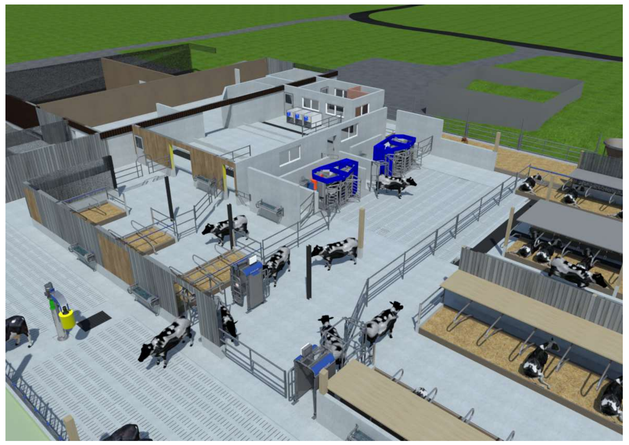


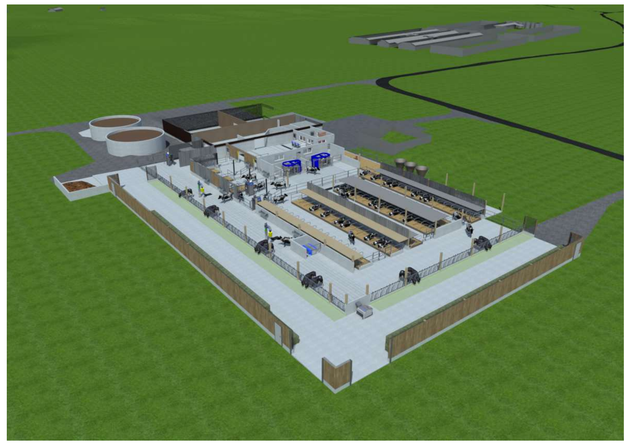




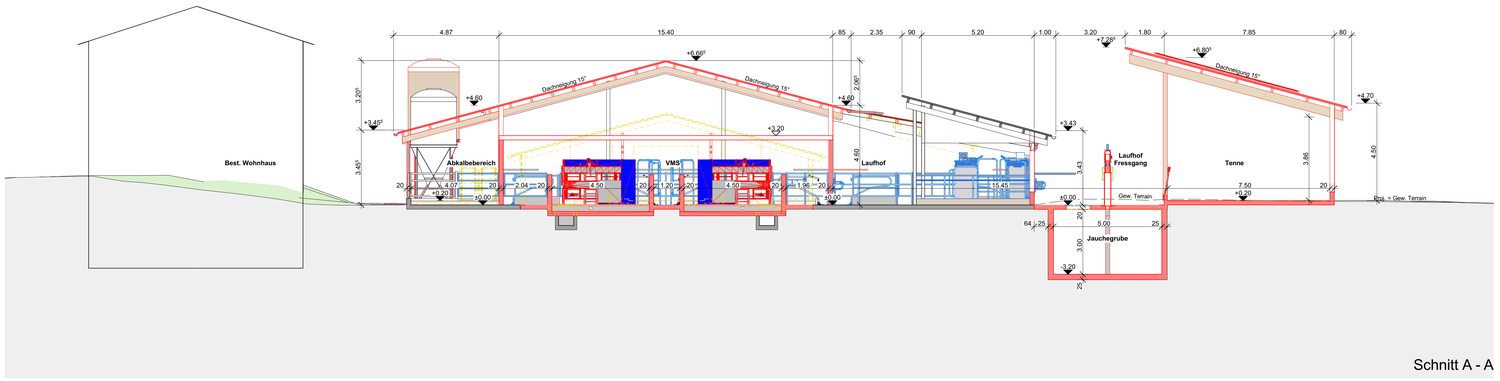

Schnitt A - A

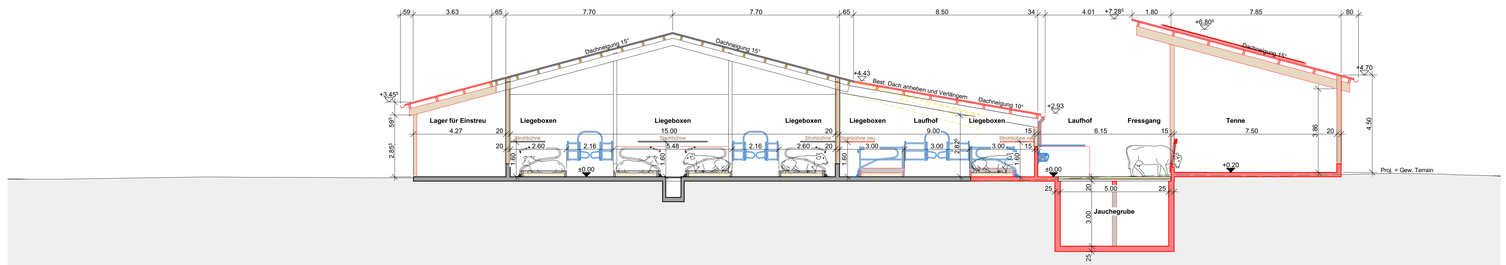

Schnitt B - B

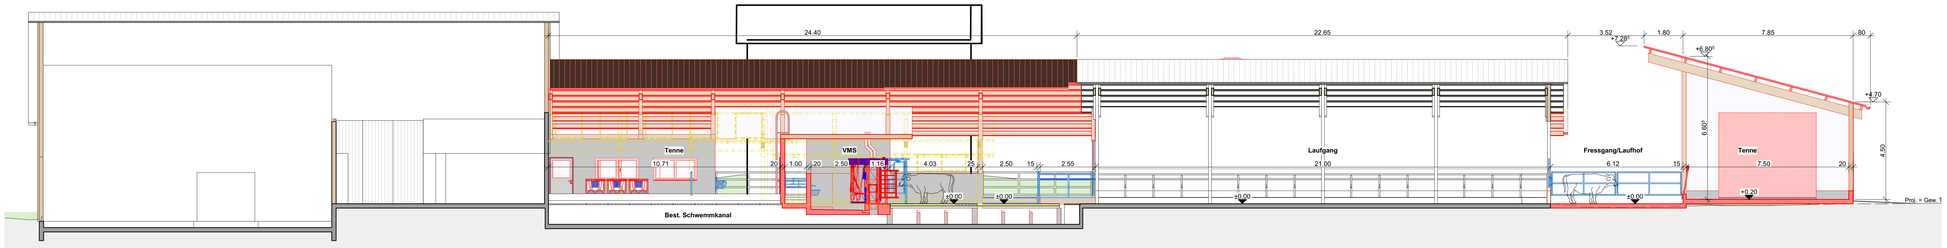

Schnitt C - C

Neu
Bestehend
Abbruch
Vollholzboden
Holz
Beton
Betonfertigteil
Wiese / Grünflächen
Kies

BA BODENABLAUF
ES EINSTIEGSCHACHT
KS KONTROLLSCHACHT
PS PUMPSCHACHT
HS HOFSAMMLER / EINLAUFSCHACHT
SS SCHLAMMSAMMLER
TS TOTSCHACHT
RS RETENTIONSSCHACHT
VS VERSICKERUNGSSCHACHT
FS FALLSTRANG
DW DACHWASSERANSCHLUSS
NÜ NOTÜBERLAUF

Deckel gelocht / geschlossen
Schmutzwasser neu
Schmutzwasser bestehend
Meteorwasser neu
Meteorwasser bestehend
Umspülung

±0.00 Kote Gebäude
±0.00 Gewachsenes Terrain

GESUCHSTELLER:IN
Datum und Unterschrift

GRUNDEIGENTÜMER:IN
Datum und Unterschrift

PROJEKTVERFASSER:IN
30.04.2024
Datum und Unterschrift
DeLaval AG, Planungsbüro Ostschweiz
Säntisstrasse 15
CH-9230 Flawil

FIXPUNKT / HÖHENKOTE:
OK Stallboden = ±0.00
Fixpunkt:

PROJEKT:
Anbau Laufstall
Oberrüti, 9246 Niederbüren

BAUHERRSCHAFT:
Leuzinger Michaela + Ruedi
Oberrüti 757, 9246 Niederbüren

PROJEKTNUMMER / PLANNUMMER:
2391 / 2.03.

GEZEICHNET:
DI

PLANTITEL:
Schnitte
Baueingabe

MASSSTAB:
1:100

DATUM:
30.04.2024

DeLaval AG, Planungsbüro Ostschweiz, Projektleiter Mario Hasler
Säntisstrasse 15, CH-9230 Flawil
071 393 88 22 / www.delaval.com/de-ch/architektur

REVIDIERT: REVISION:

PLANGRÖSSE:
A0 (914 mm x 1189 mm)

DeLaval Architektur

© DeLaval AG
Münchrütistrasse 2
CH - 6210 Sursee
T +41 41 926 66 11
info.switzerland@delaval.com
www.delaval.com

C:\Users\mrotat\OneDrive - DeLaval\Planung - Switzerland\03_Planung\01_Projekte\Leuzinger Ruedi, Oberrüti, 9246 Niederbüren\Plane\Projekt\2391_BE_Leuzinger Ruedi Niederbüren.pln