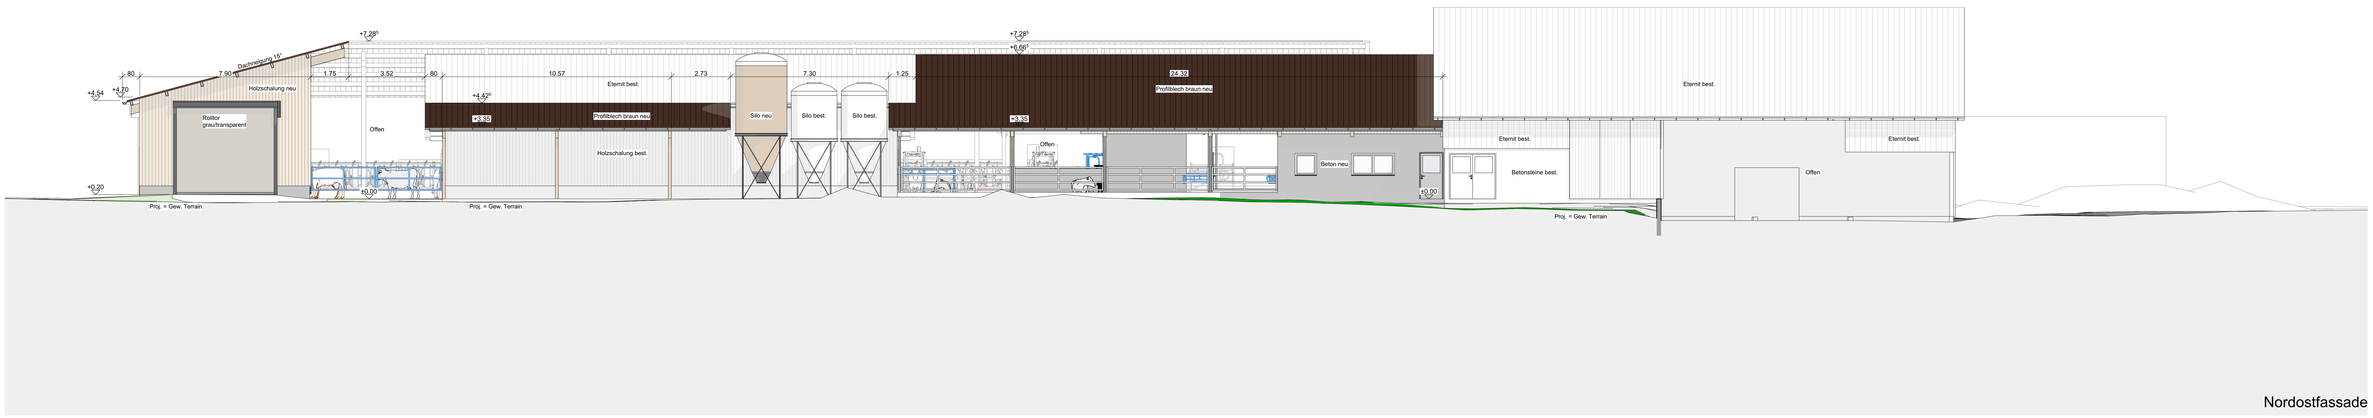

Nordostfassade

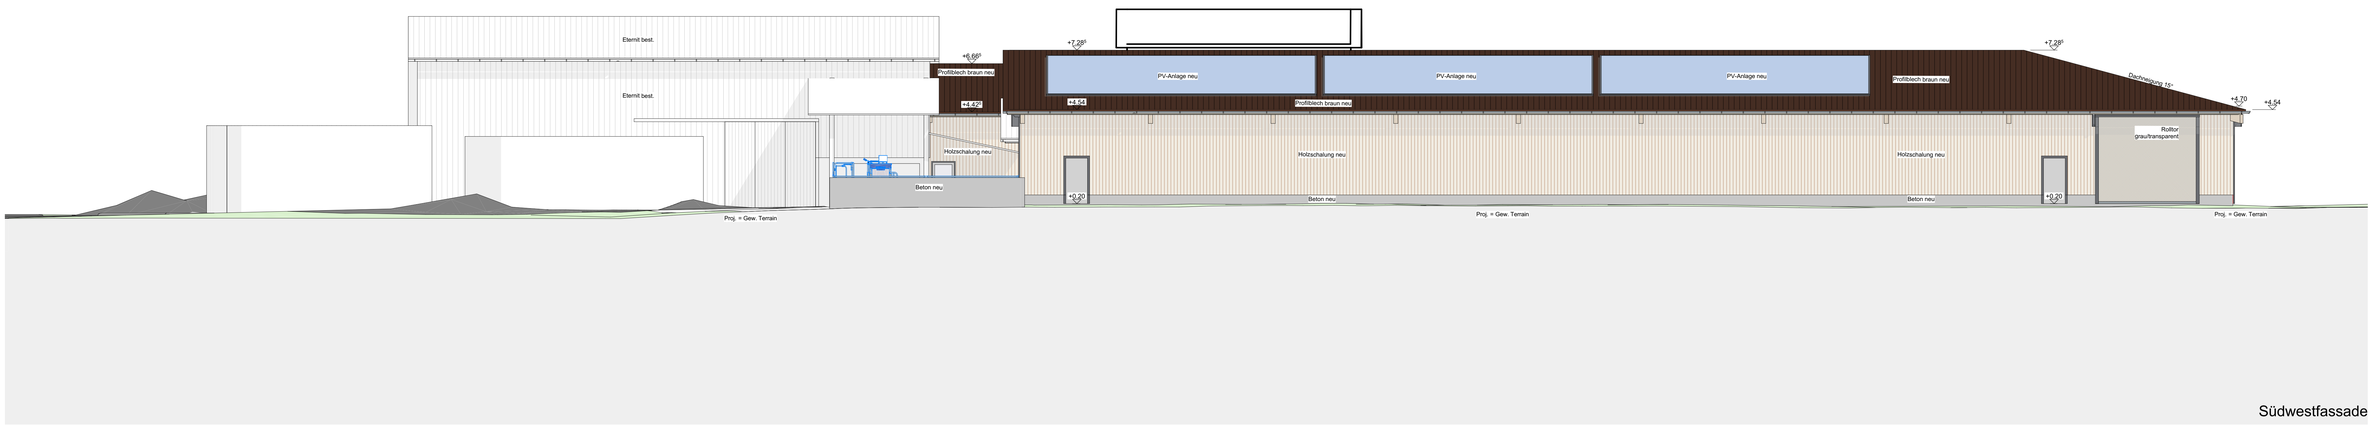

Südwestfassade

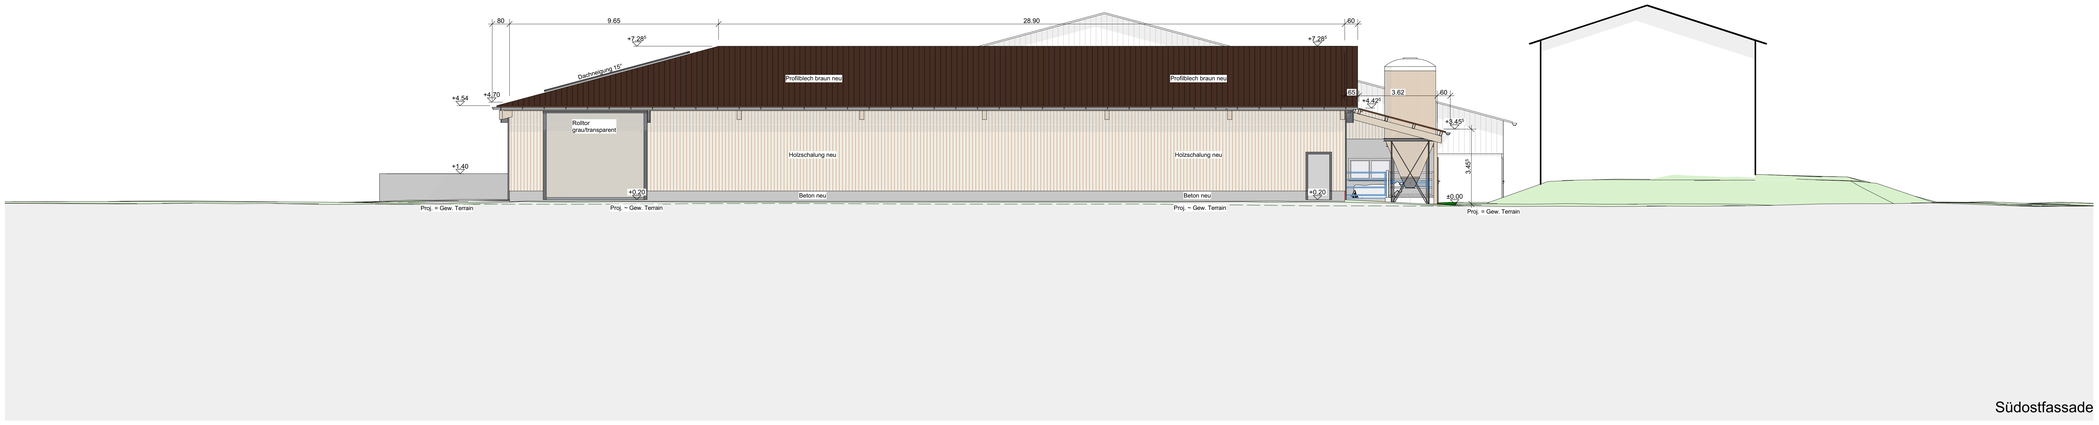

Südostfassade

Nordwestfassade

	Neu	BA	BODENABLAUF
	Bestehend	ES	EINSTIEGSCHACHT
	Abbruch	KS	KONTROLLSCHACHT
	Vollholzboden	PS	PUMPSCHACHT
	Holz	HS	HOFSAMMLER / EINLAUFSCHACHT
	Beton	SS	SCHLAMMSAMMLER
	Betonfertigteil	TS	TOTSCHACHT
	Wiese / Grünflächen	RS	RETENTIONSSCHACHT
	Kies	VS	VERSICKERUNGSSCHACHT
		FS	FALLSTRANG
		DW	DACHWASSERANSCHLUSS
		NÜ	NOTÜBERLAUF
			Deckel gelocht / geschlossen
			Schmutzwasser neu
			Schmutzwasser bestehend
			Meteorwasser neu
			Meteorwasser bestehend
			Umspülung
±0.00	Kote Gebäude		
±0.00	Gewachsenes Terrain		

GESUCHSTELLER:IN

Datum und Unterschrift

GRUNDEIGENTÜMER:IN

Datum und Unterschrift

PROJEKTVERFASSER:IN

30.04.2024

DeLaval AG, Planungsbüro Ostschweiz
Säntisstrasse 15
CH-9230 Flawil

Datum und Unterschrift

FIXPUNKT / HÖHENKOTE:
OK Stallboden = ±0.00
Fixpunkt:

PROJEKT:
Anbau Laufstall
Oberrüti, 9246 Niederbüren

BAUHERRSCHAFT:
Leuzinger Michaela + Ruedi
Oberrüti 757, 9246 Niederbüren

PROJEKTNUMMER / PLANNUMMER:
2391 / 2.04.

GEZEICHNET:
DI

PLANTITEL:
Fassaden
Baueingabe

MASSSTAB:
1:100

DATUM:
30.04.2024

DeLaval AG, Planungsbüro Ostschweiz, Projektleiter Mario Hasler
Säntisstrasse 15, CH-9230 Flawil
071 393 88 22 / www.delaval.com/de-ch/architektur

REVIDIERT:

REVISION:

PLANGRÖSSE:
A0 (914 mm x 1189 mm)

DeLaval Architektur

© DeLaval AG
Münchrütistrasse 2
CH - 6210 Sursee
T +41 41 926 66 11
info.switzerland@delaval.com
www.delaval.com

C:\Users\mrist\OneDrive - DeLaval\Planung - Switzerland\03_Planung\01_Projekte\Leuzinger Ruedi, Oberrüti, 9246 Niederbüren\Plänel\Projekt\2391_BE_Leuzinger Ruedi Niederbüren.pln