EISENHUT PLANUNGS AG
A R C H I T E K T U R B Ü R O
BREITSCHACHENSTRASSE 4 9032 ENGELBURG
info@eisenhut-architektur.ch TEL. 071 277 73 27

Gemeinde Niederbüren

PL.NR.: 3390 - 01	Ersatzbau Remise Stöckli	Mutwil 284	9246 Niederbüren
PL.GR.: A3			
GEZ.: mr	Herr F. Latzer	Mutwil 284	9246 Niederbüren
DAT.: 19.10.2022			
REV.: 09.08.2024	**Situation / Kanalisation Übersicht**		**1:250**

Bestehend
Abbruch
Neu

Ort, Datum:

Bauherrschaft

Projektverfasser:
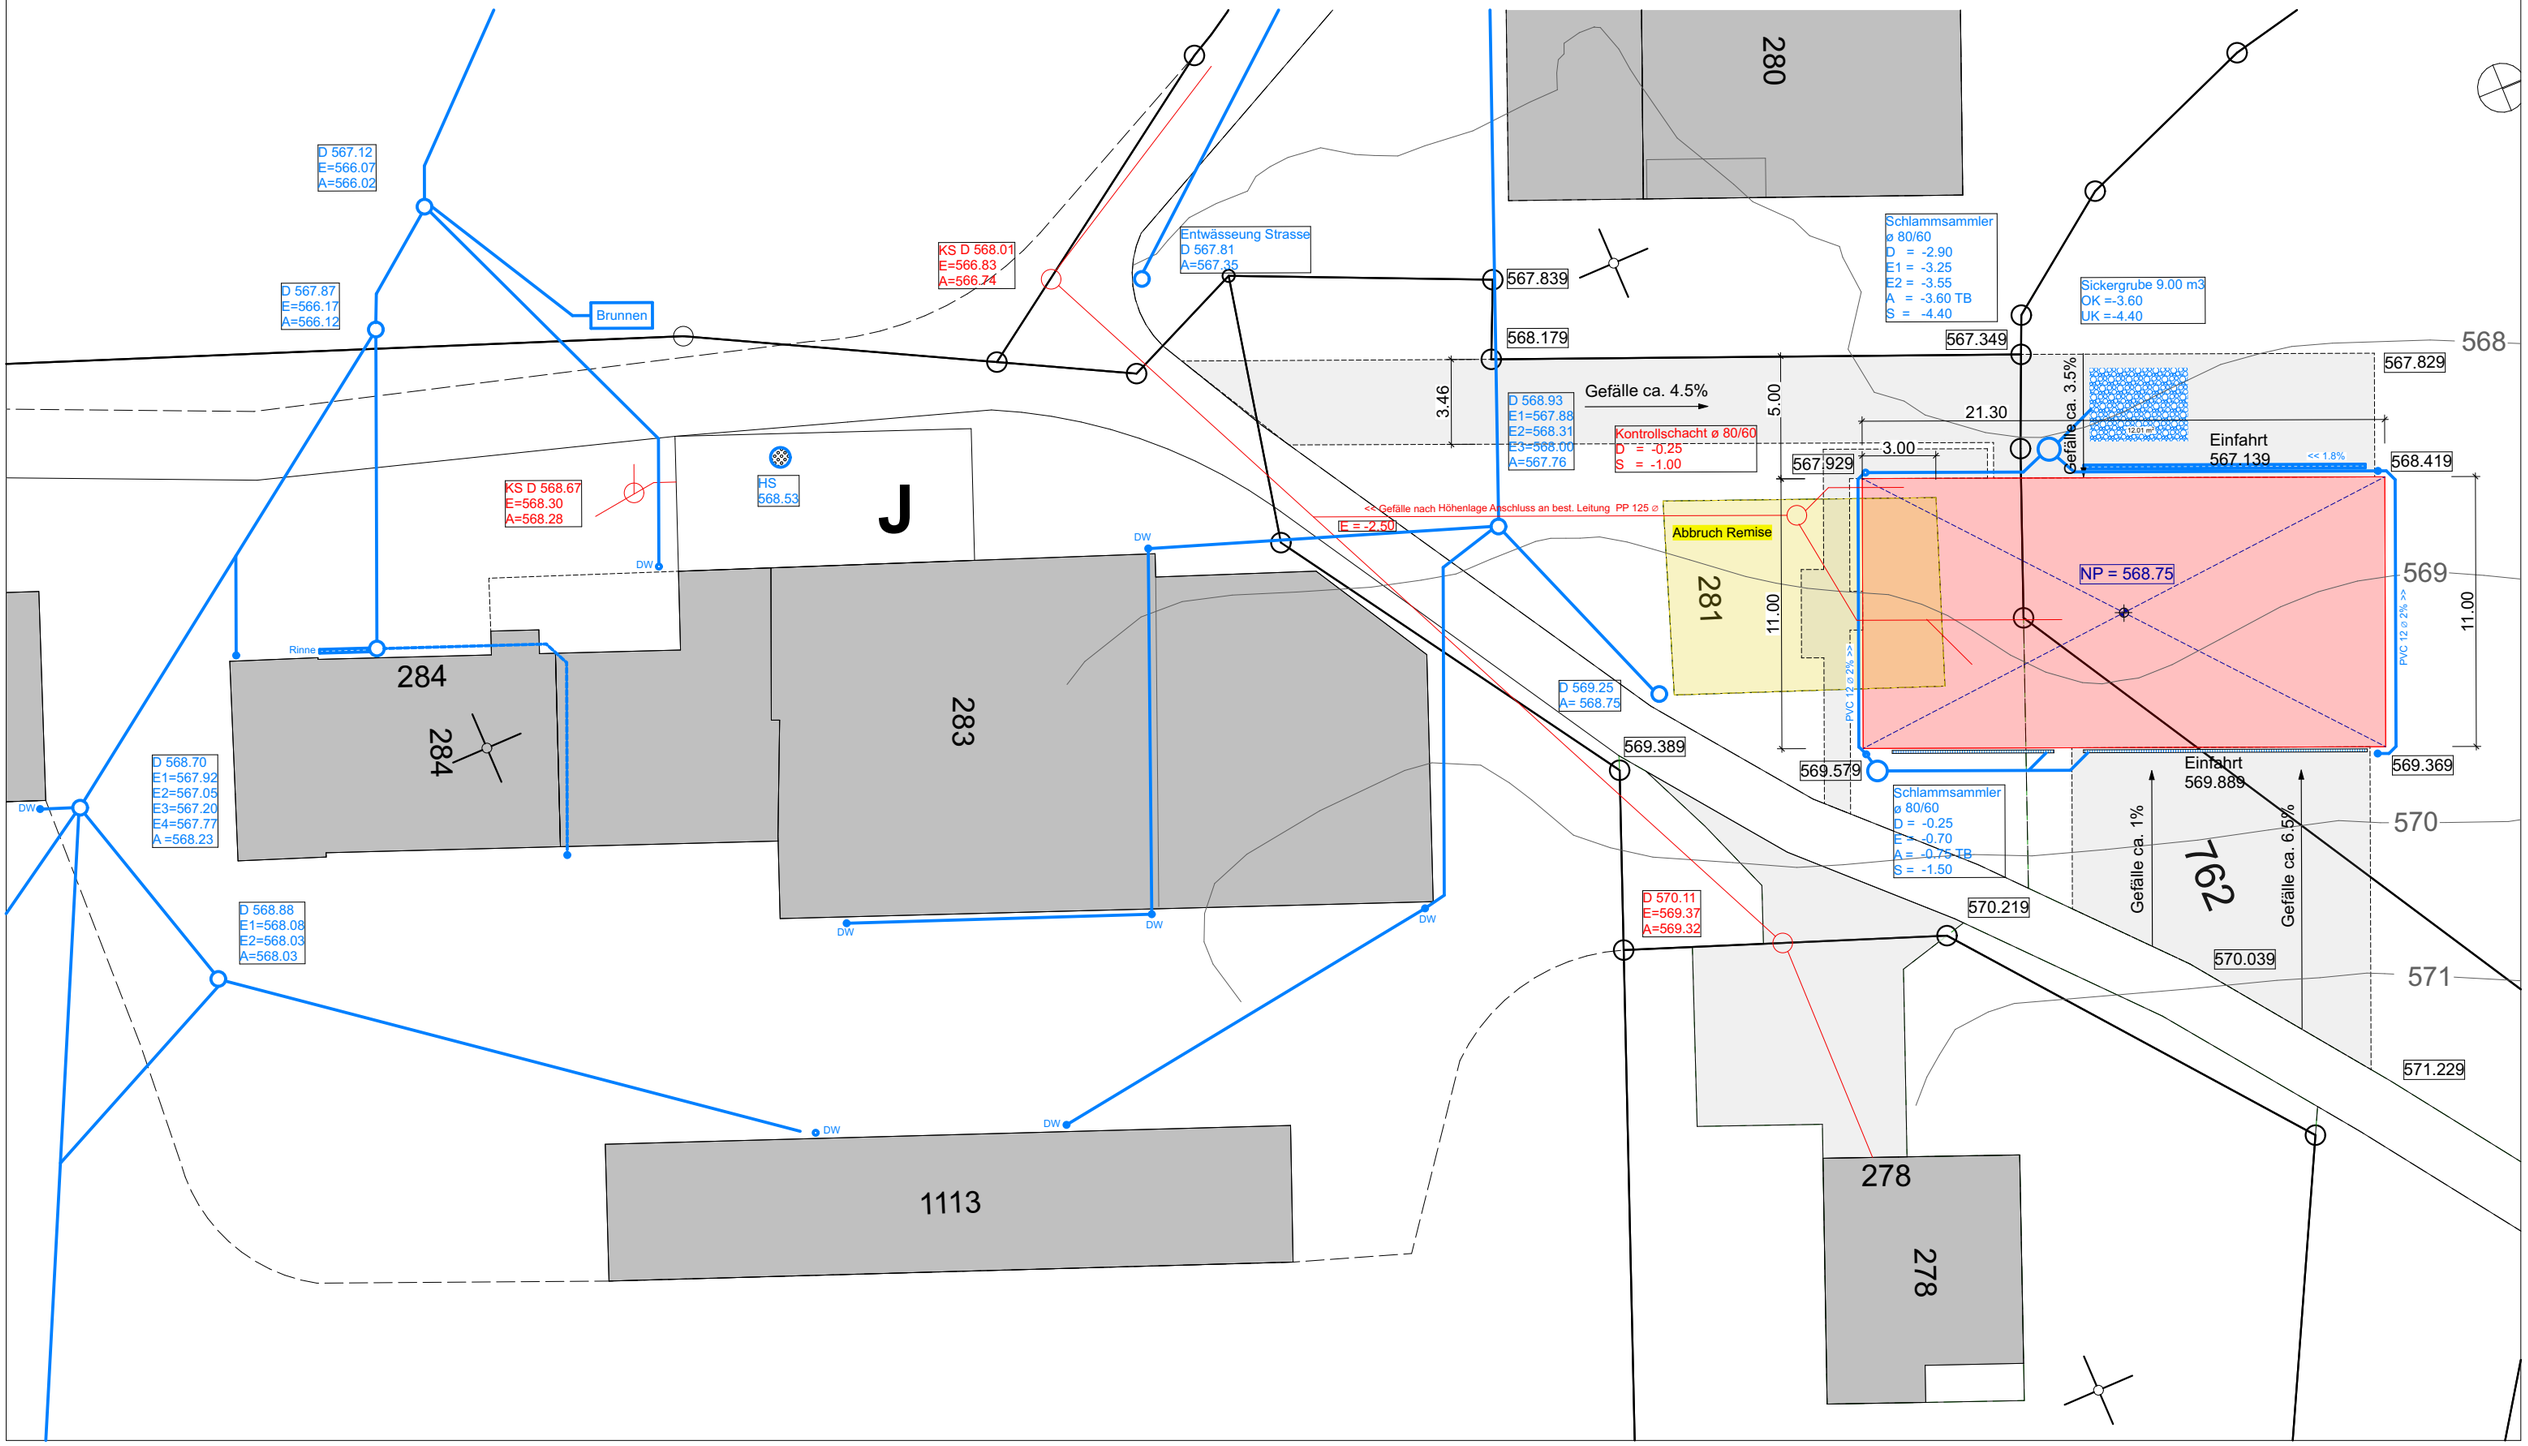
±0.00 = OK f.Boden EG = 570.10 m.ü.M