

PL.NR.:	3390 - 03	Ersatzbau Remise Stöckli	Mutwil 284	9246 Niederbüren
PL.GR.:	630/600			
GEZ.:	m	Herr F. Latzer	Mutwil 284	9246 Niederbüren
DAT.:	19.10.2022			
REV.:	09.08.2024	Eingabe Fassaden		1:100

EG ± 0.00 = 570.10 m.ü.M

Ort, Datum:


- Bestehend
- Abbruch
- Neu

Bauherrschaft


Projektverfasser:




SÜD - WEST FASSADE

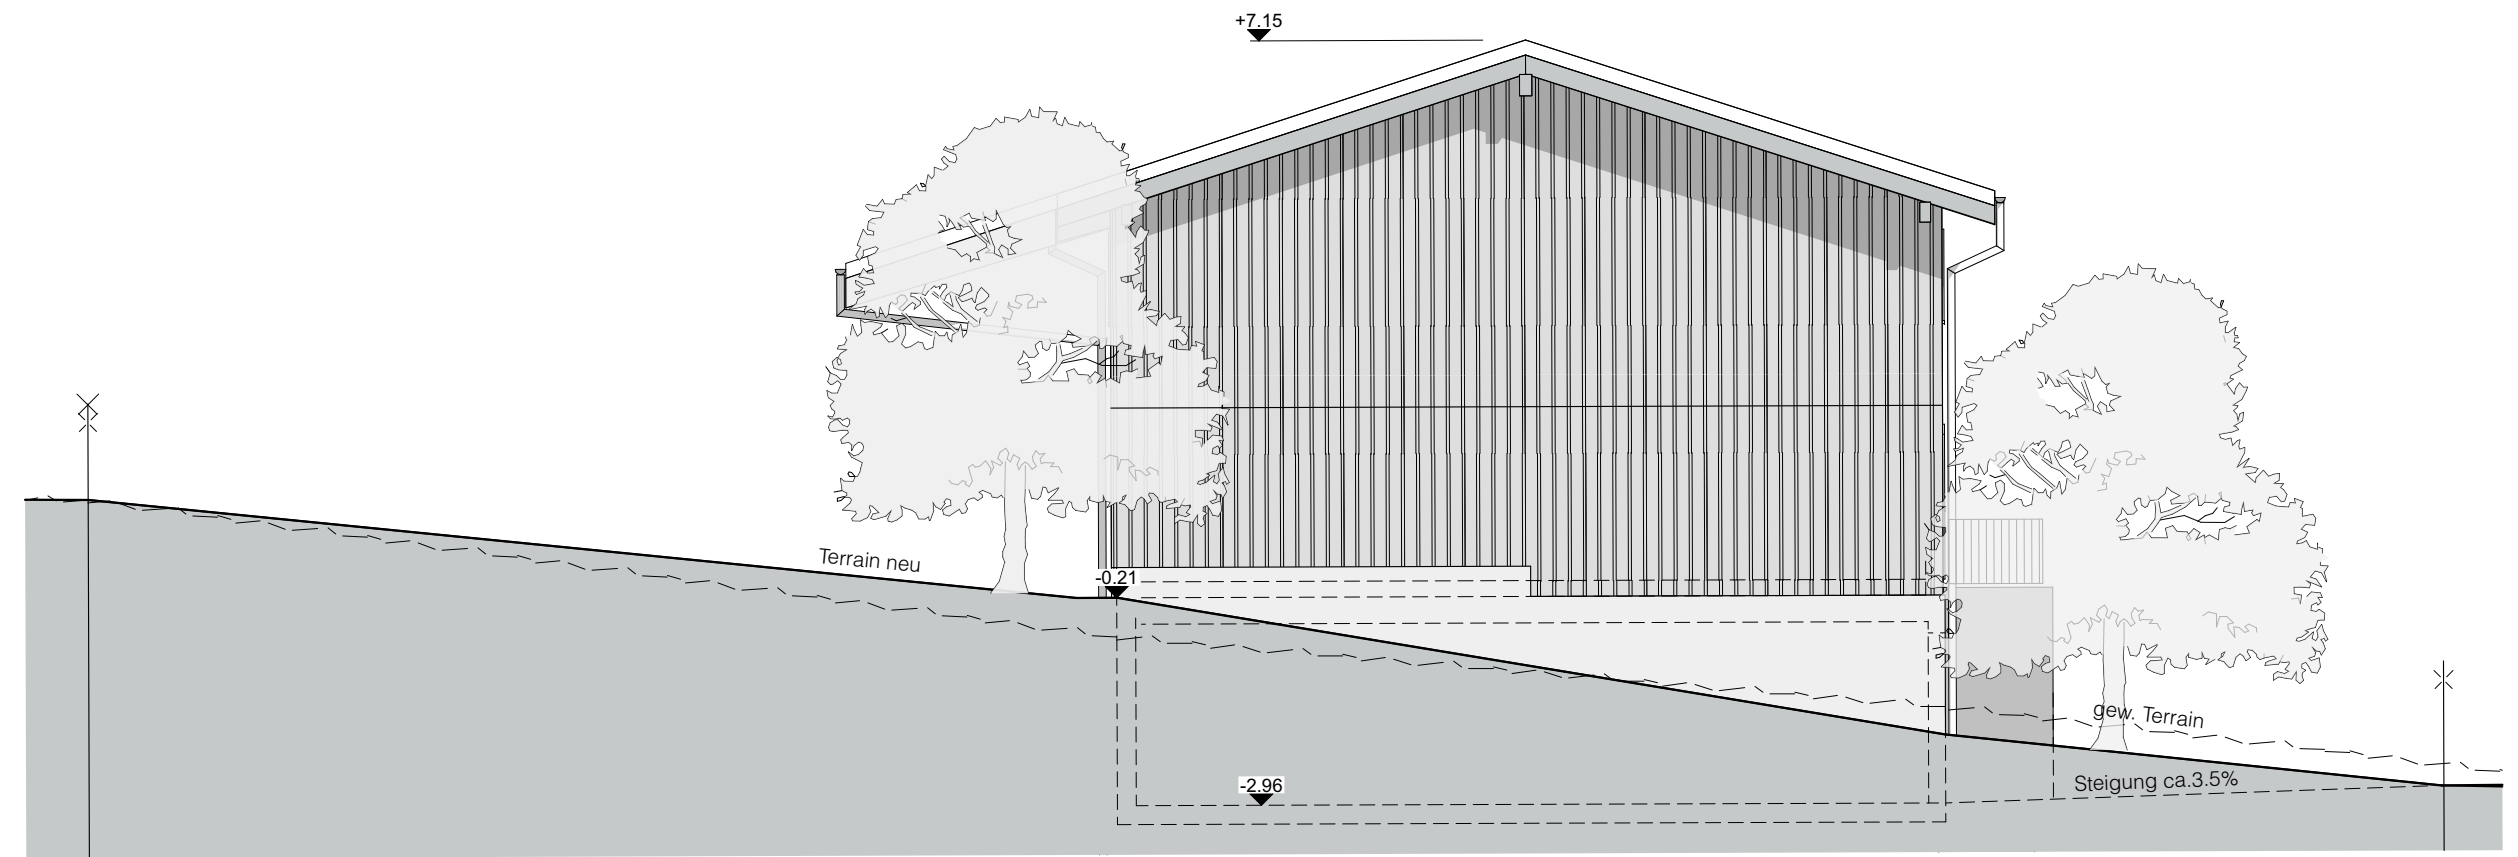

NORD - OST FASSADE

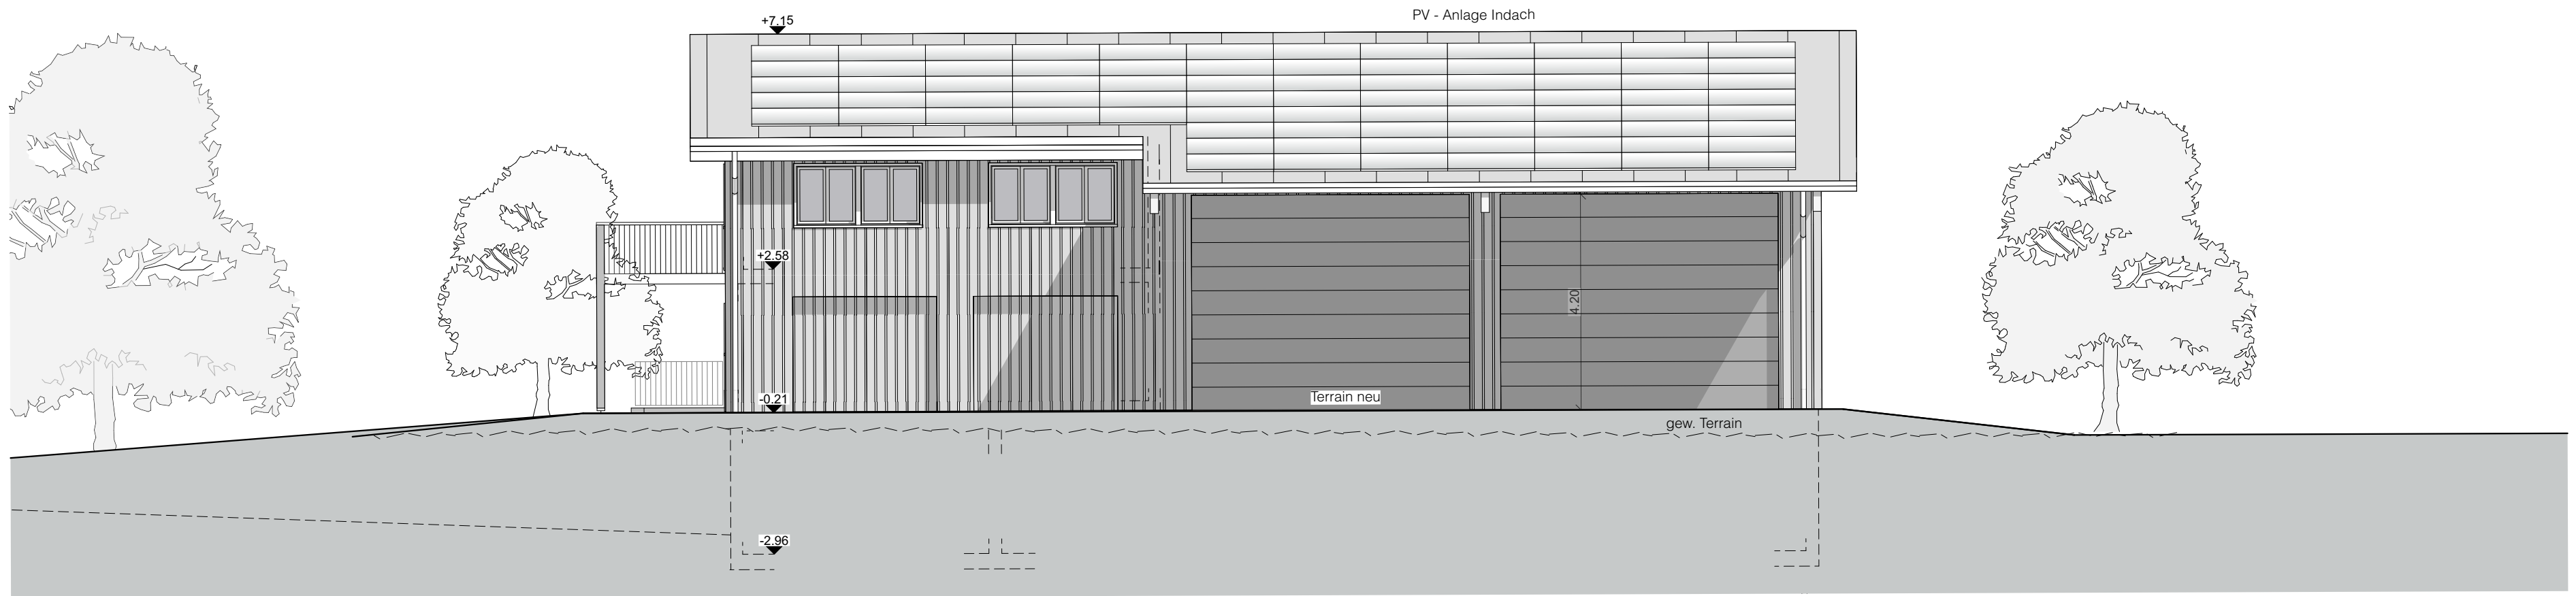

SÜD - OST FASSADE

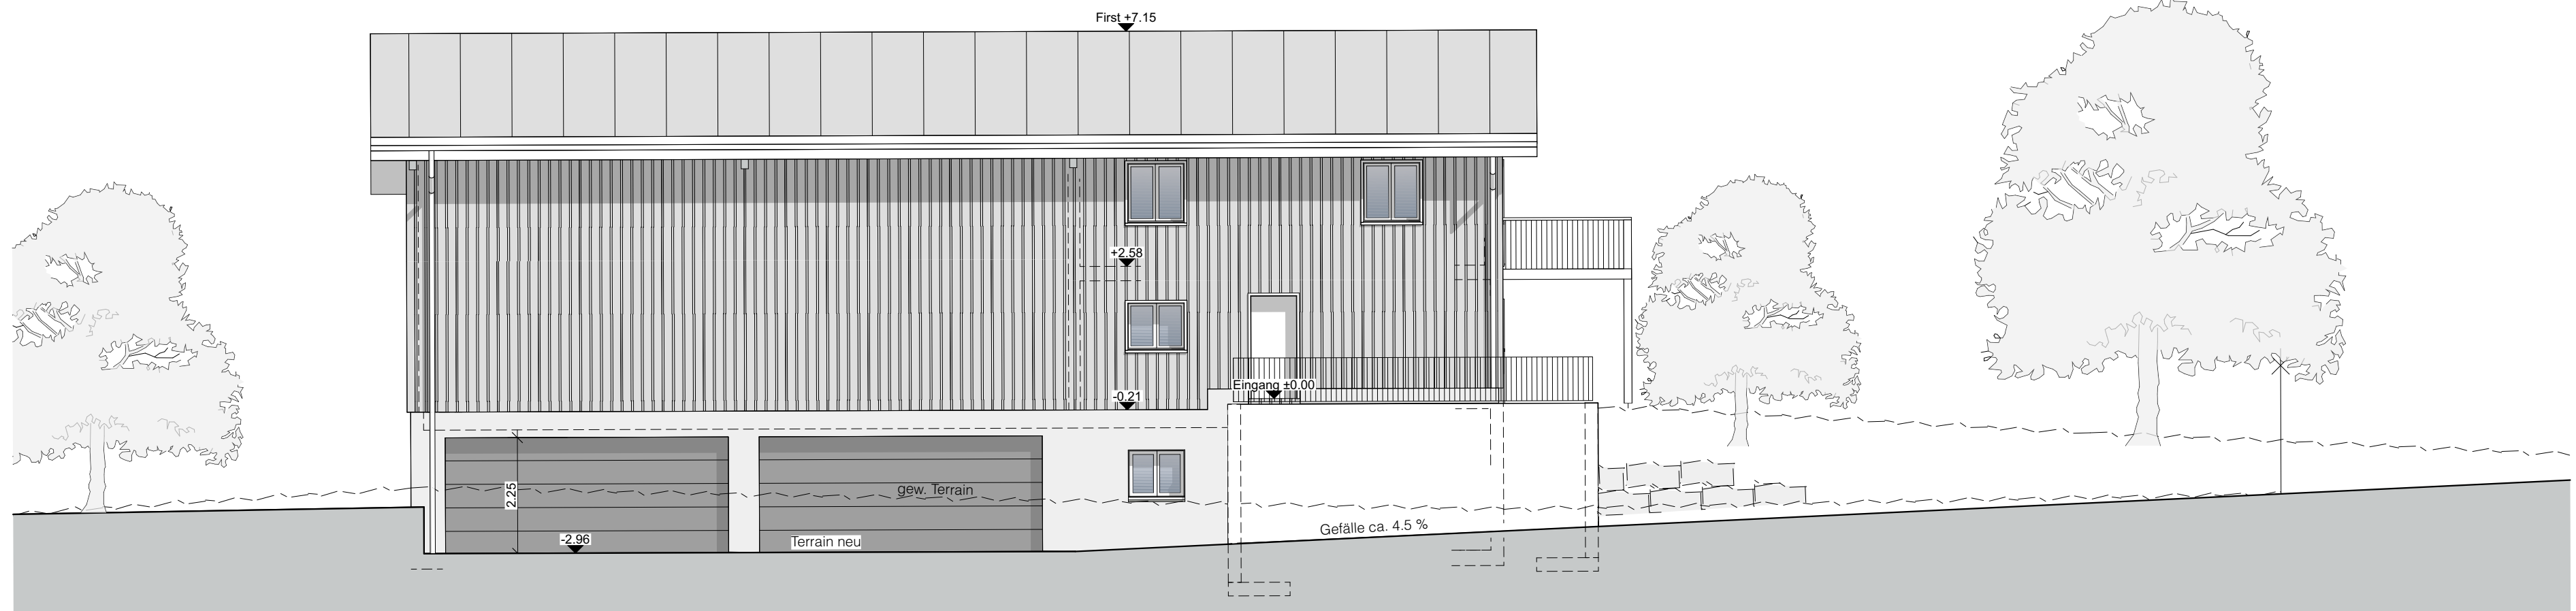

NORD - WEST FASSADE