



West-Fassade

Süd-Fassade

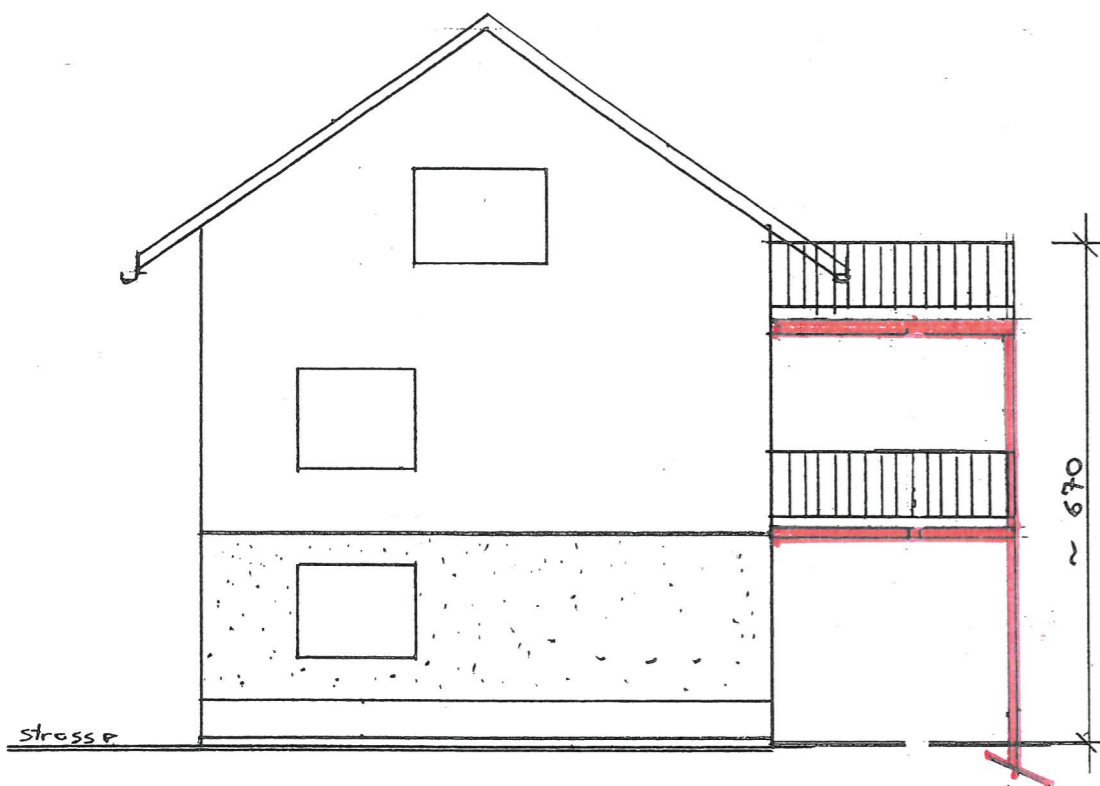

Grundriss EG+OG

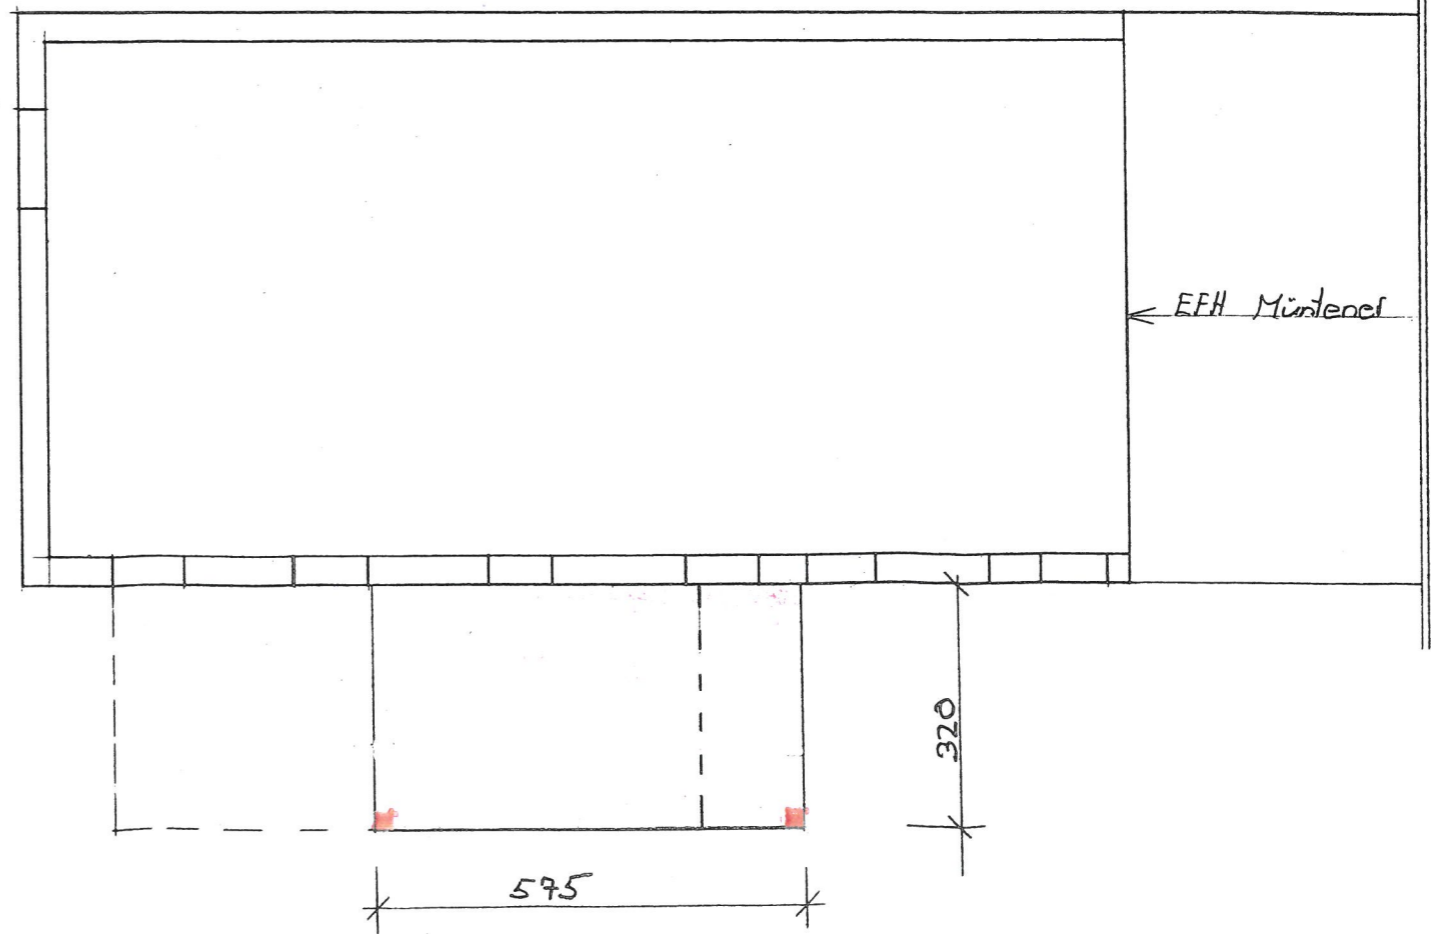

Bauherr: StWEG-Unterdorf 8
Jeanette Ziegler
Golfstrasse 7
9246 Niederbüren

Eigentümer: EG Szewczuk Oliver *ms*
Szewczuk Rebecca *R. Szewczuk*
1. OG Schläpfer David *D. Schläpfer*
Sonderegger Ramona *R. Sonderegger*
DG Ziegler Martin *M. Ziegler*
Ziegler Jeanette *J. Ziegler*

Objekt: MFH Unterdorf 8, 9246 Niederbüren

Plan: Fassade-Grundriss 1 / 100

Datum: 30.9.24