


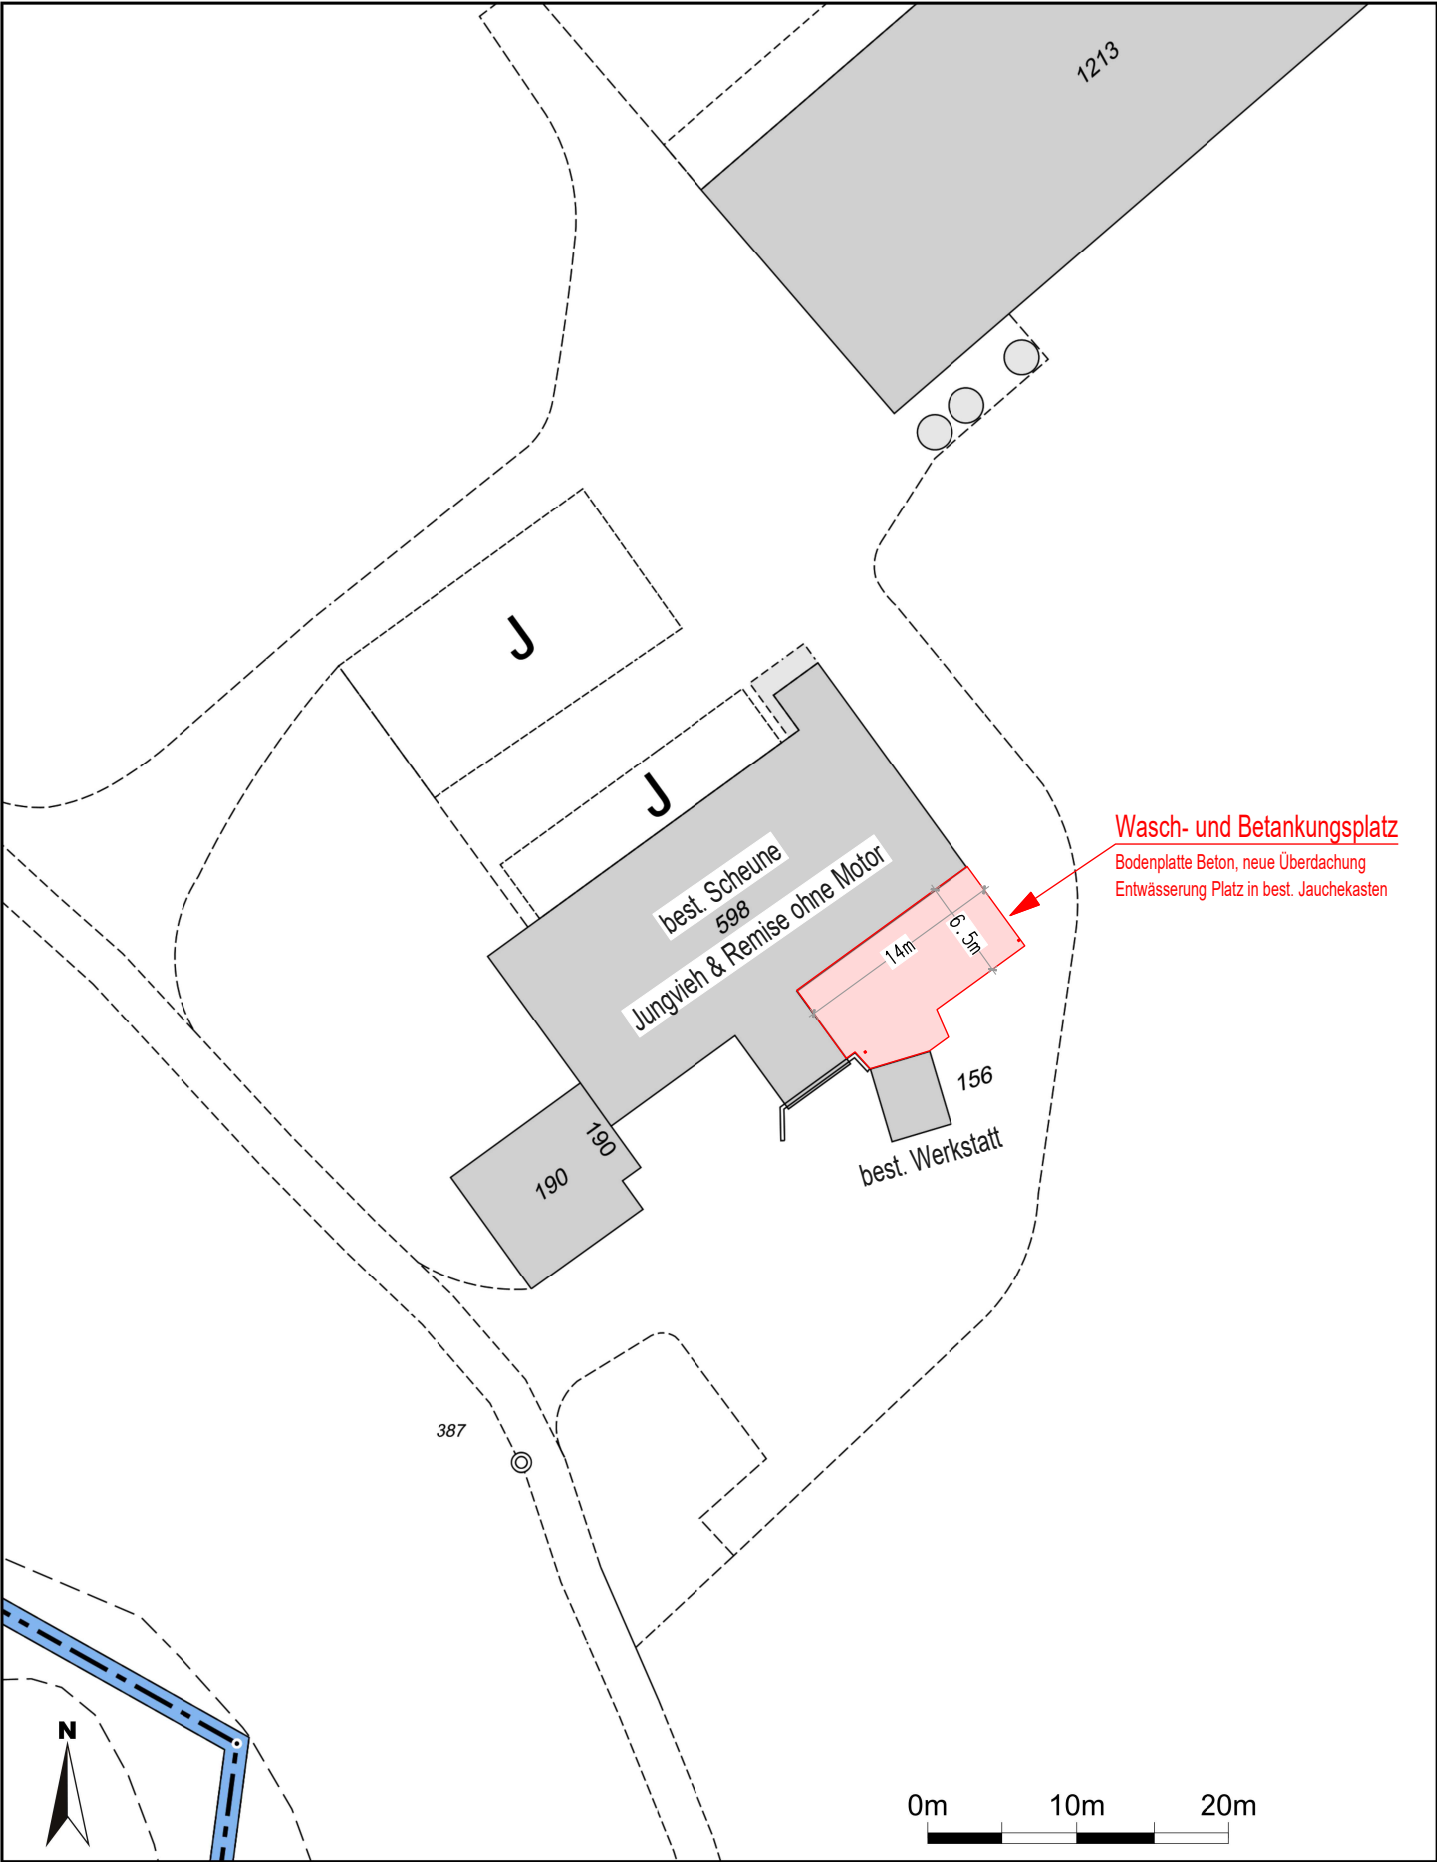

Masstab 1:500
Zentrumskoordinaten: 2'731'827, 1'257'420

Für die Richtigkeit und Aktualität der Daten wird keine Garantie übernommen.
Es gelten die Nutzungsbedingungen des Geoportals.
12.12.2024
Quelle: Amtliche Vermessung; Quelle Grundlagedaten: Amtliche Vermessung

Niederbüren, 19.12.2024

Bauherr & Grundeigentümer, Edwin Brunner

Projektverfasser, Holzbauplan Toggenburg GmbH



HOLZBAUPLAN
Toggenburg GmbH

9606 Bütschwil | 079 887 81 09 | holzbauplantoggenburg.ch

Plan:	Situationsplan				
Objekt:	Anbau überdachter Waschplatz/Betankungsplatz an Scheune Nr. 598				
Bauherr:	Brunner Edwin, Widen 190, 9246 Niederbüren				
Masstab:	Planung	gedruckt	Parzellen Nr.	m.ü.M.	
1:500	D.Büsser	19.12.2024	275	506	

Bestehend

Neu

Abbruch

