



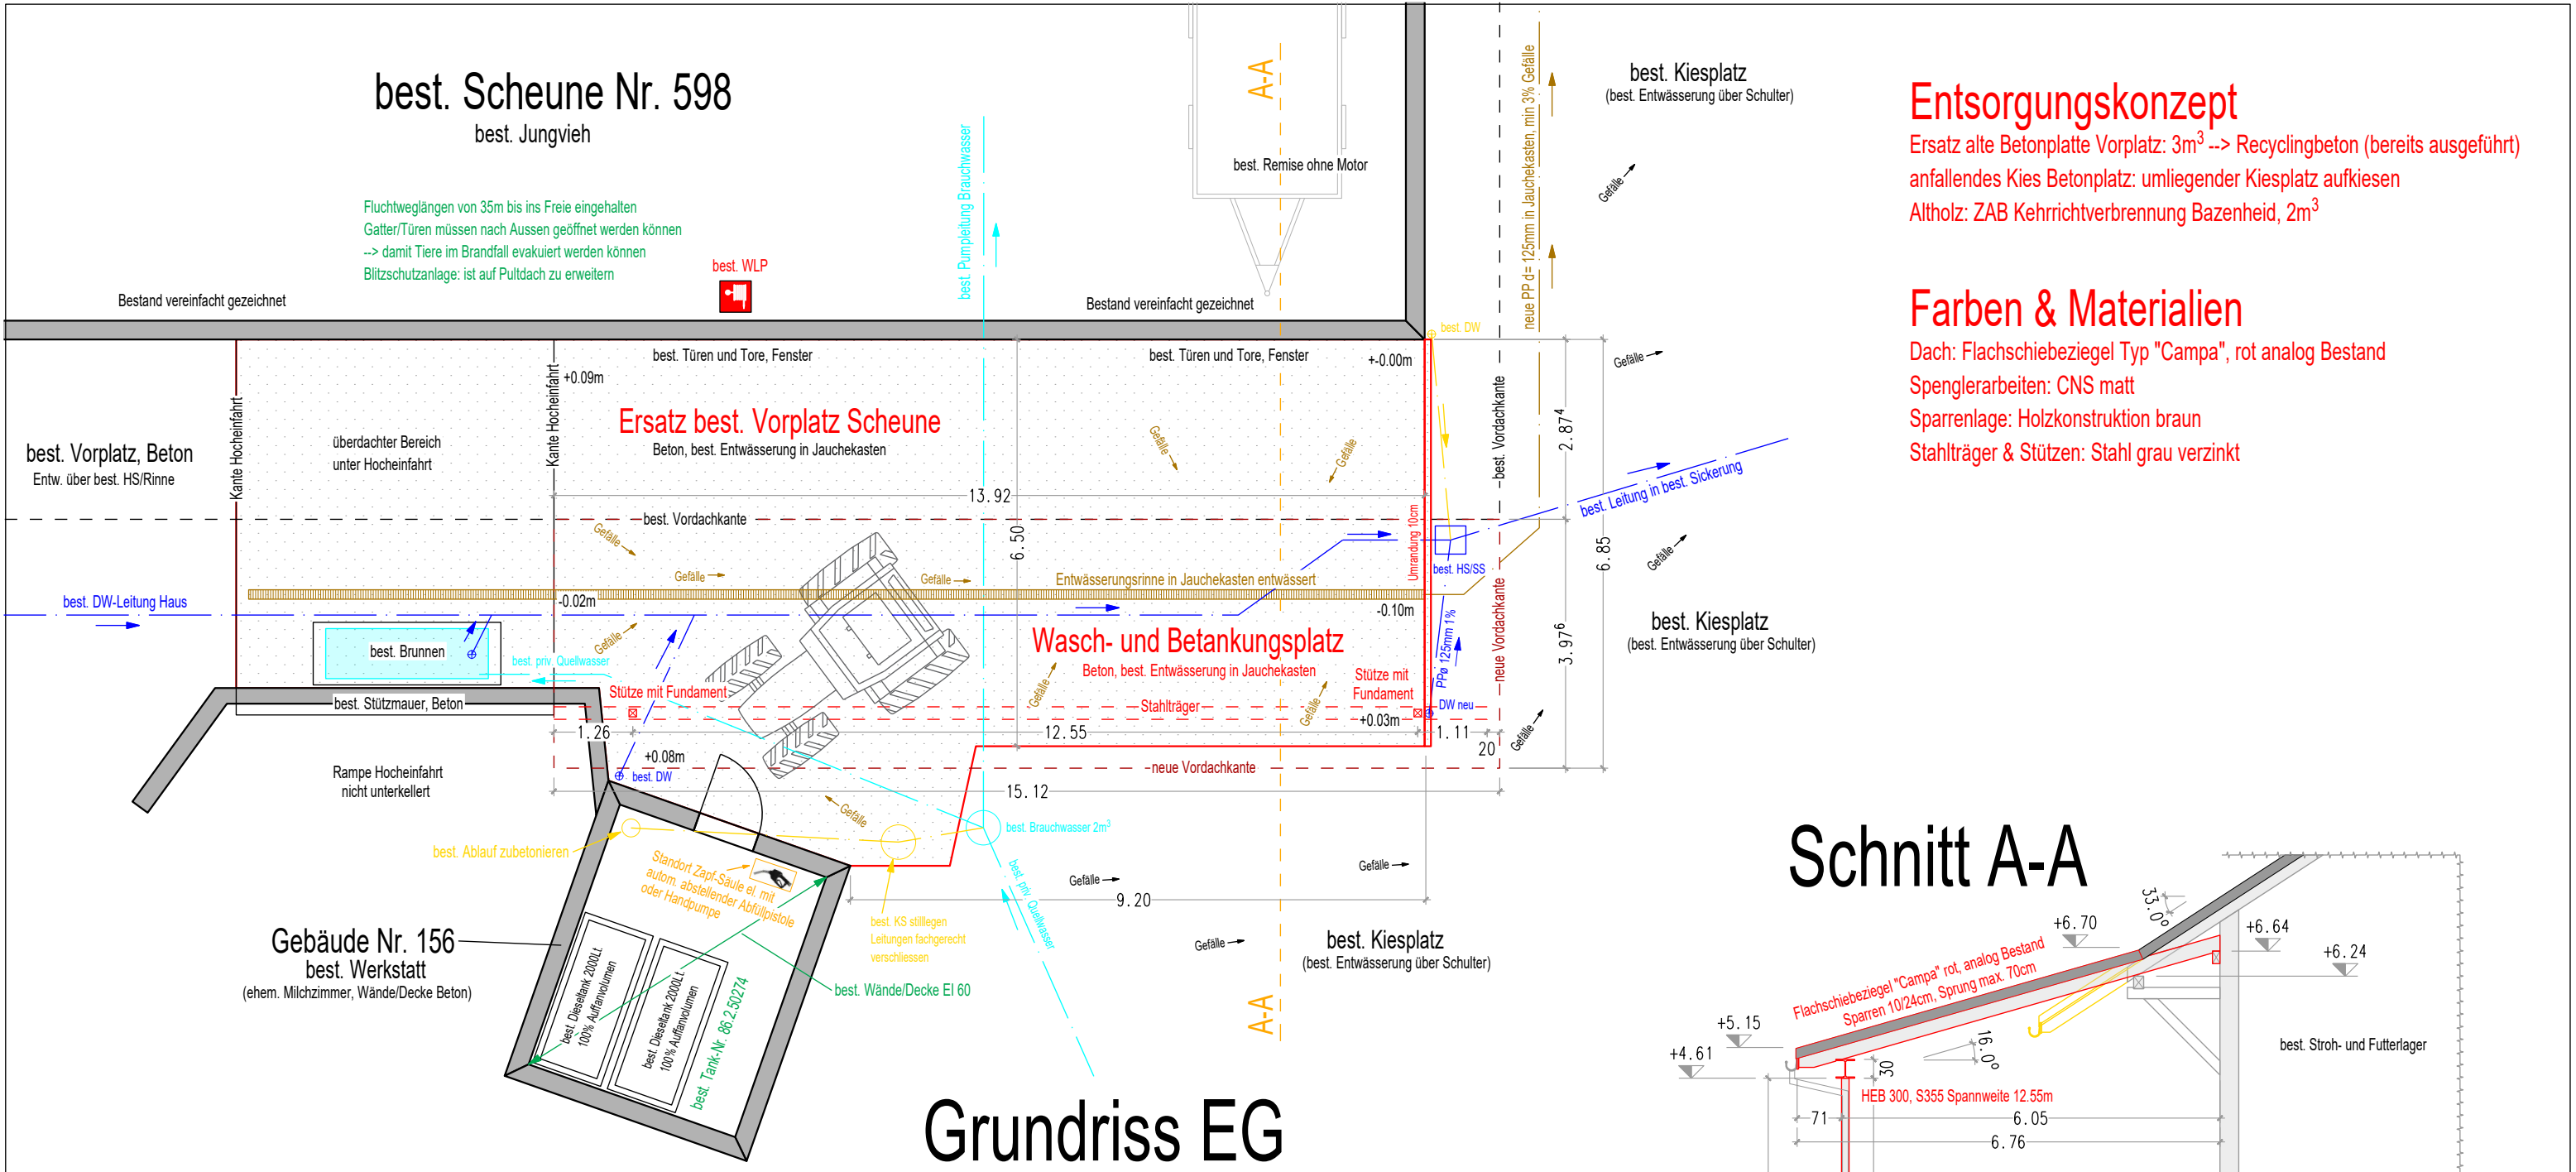

Entsorgungskonzept
Ersatz alte Betonplatte Vorplatz: 3m³ --> Recyclingbeton (bereits ausgeführt)
anfallendes Kies Betonplatz: umliegender Kiesplatz aufkiesen
Altholz: ZAB Kehrichtverbrennung Bazenheid, 2m³

Farben & Materialien
Dach: Flachschiebeziegel Typ "Campa", rot analog Bestand
Spenglerarbeiten: CNS matt
Sparrenlage: Holzkonstruktion braun
Stahlträger & Stützen: Stahl grau verzinkt

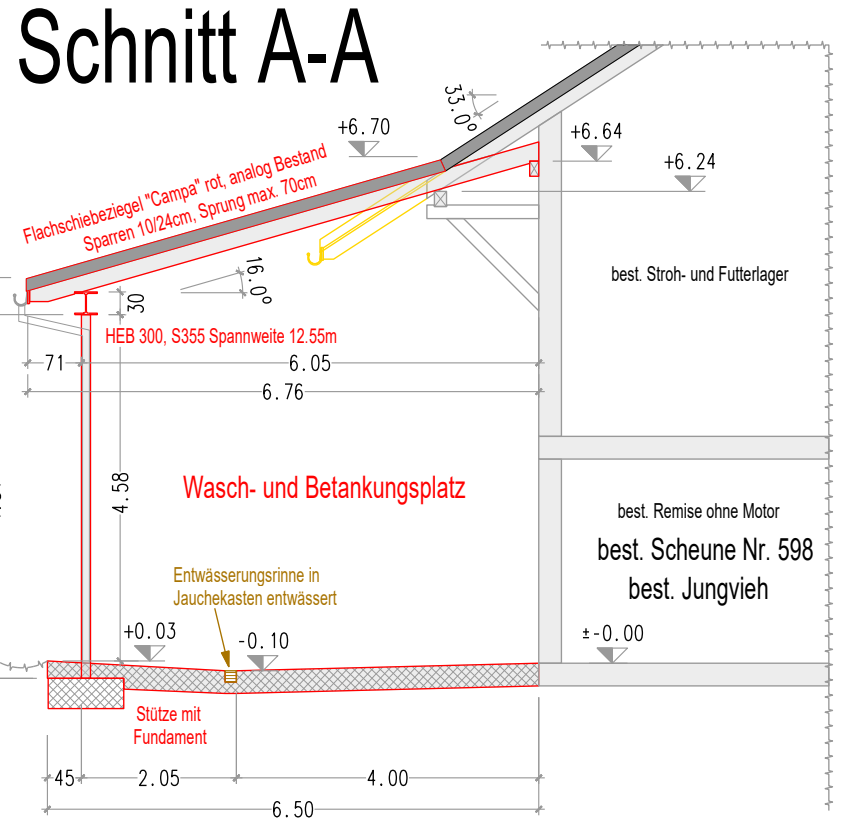

Niederbüren, 19.12.2024

Bauherr & Grundeigentümer, Edwin Brunner

Projektverfasser, Holzbauplan Toggenburg GmbH

Plan

HOLZBAUPLAN
Toggenburg GmbH

9506 Bütschwil | 079 887 81 09 | holzbauplantoggenburg.ch

Plan:

Baueingabeplan

Objekt:

Anbau überdachter Waschplatz/Betankungsplatz an Scheune Nr. 598

Bauherr:

Brunner Edwin, Widen 190, 9246 Niederbüren

Massstab:

Planung gedruckt Parzellen Nr. m.ü.M.

1:100 D.Büsser 19.12.2024 275 506

Bestehend

Neu

Abbruch