




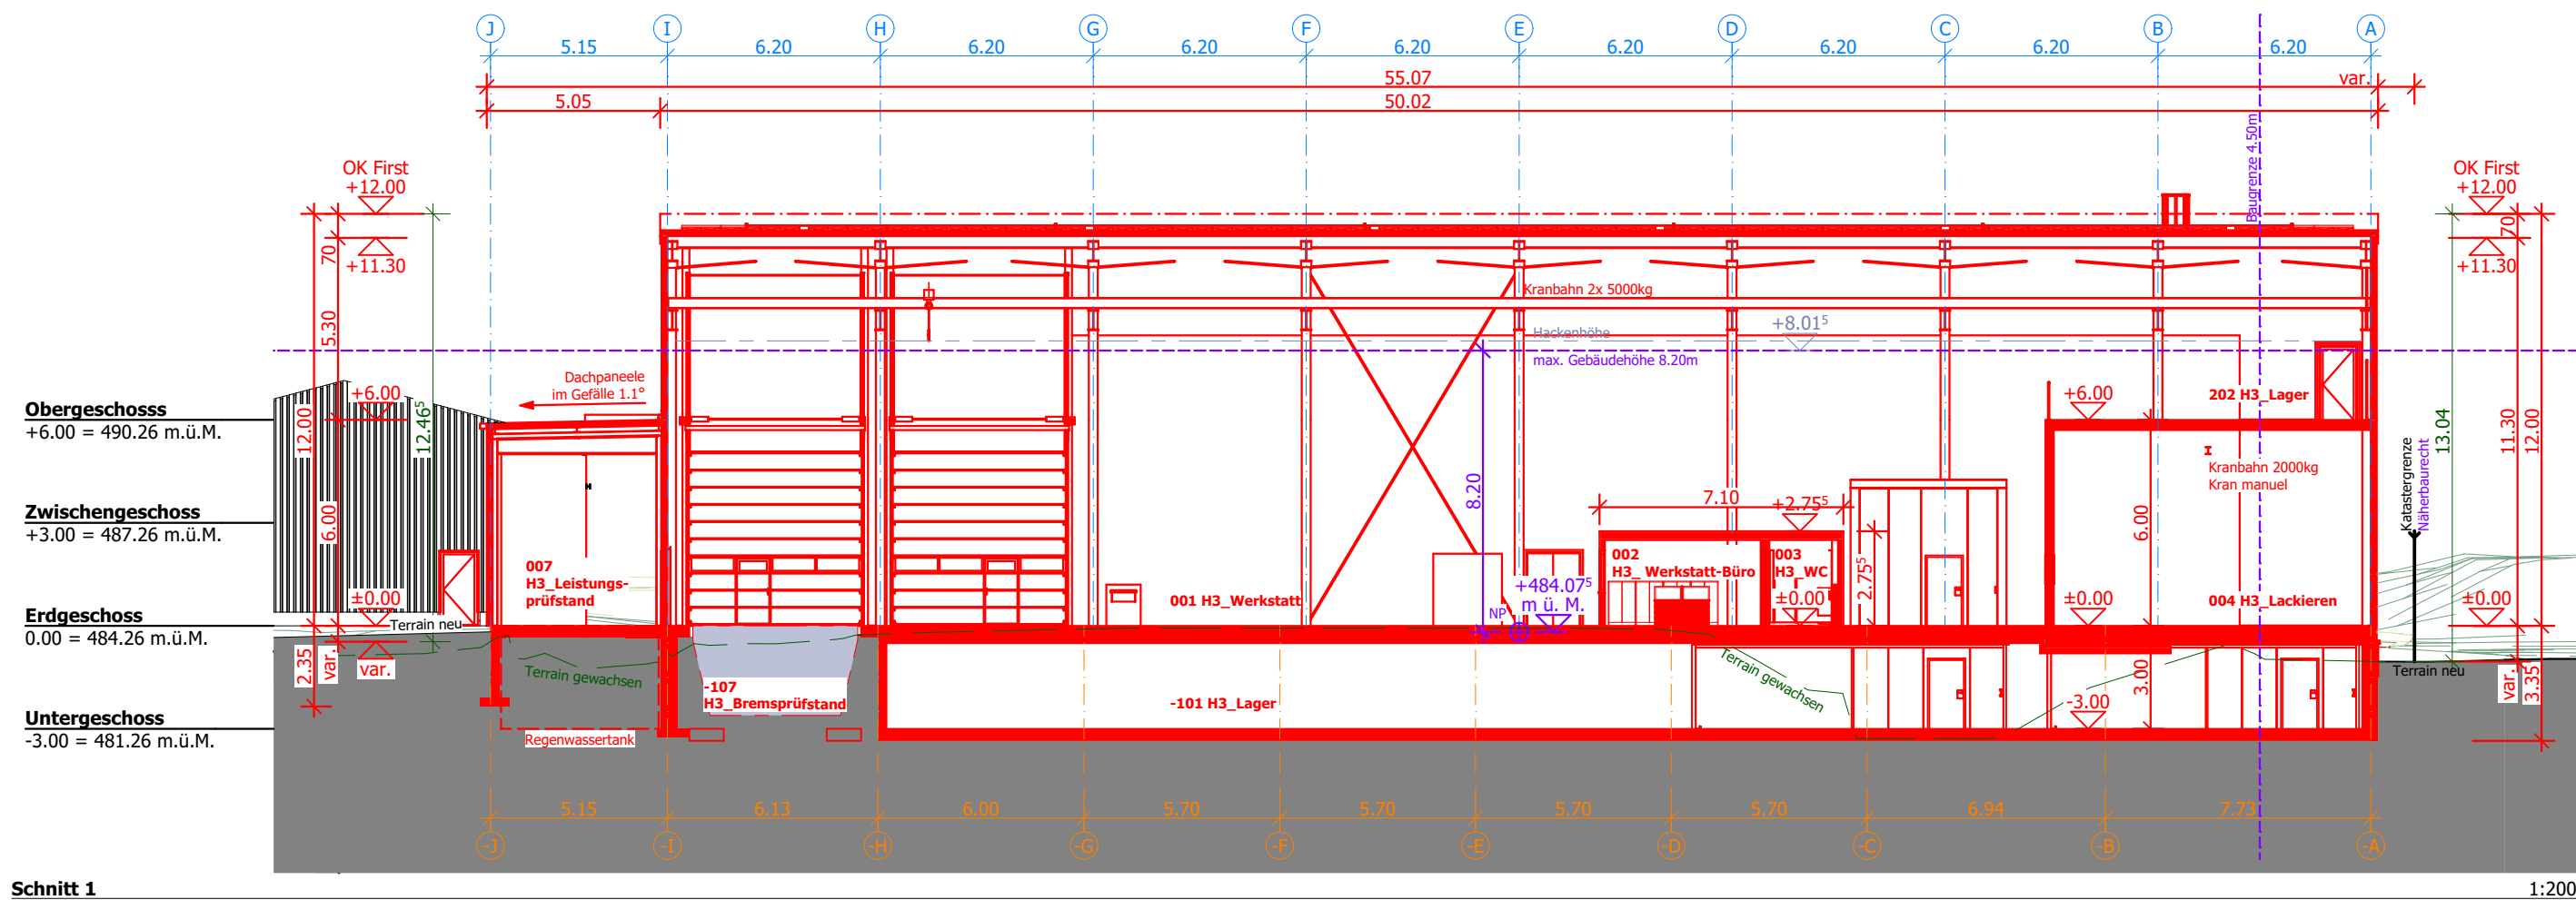


Schnitt 1 1:200

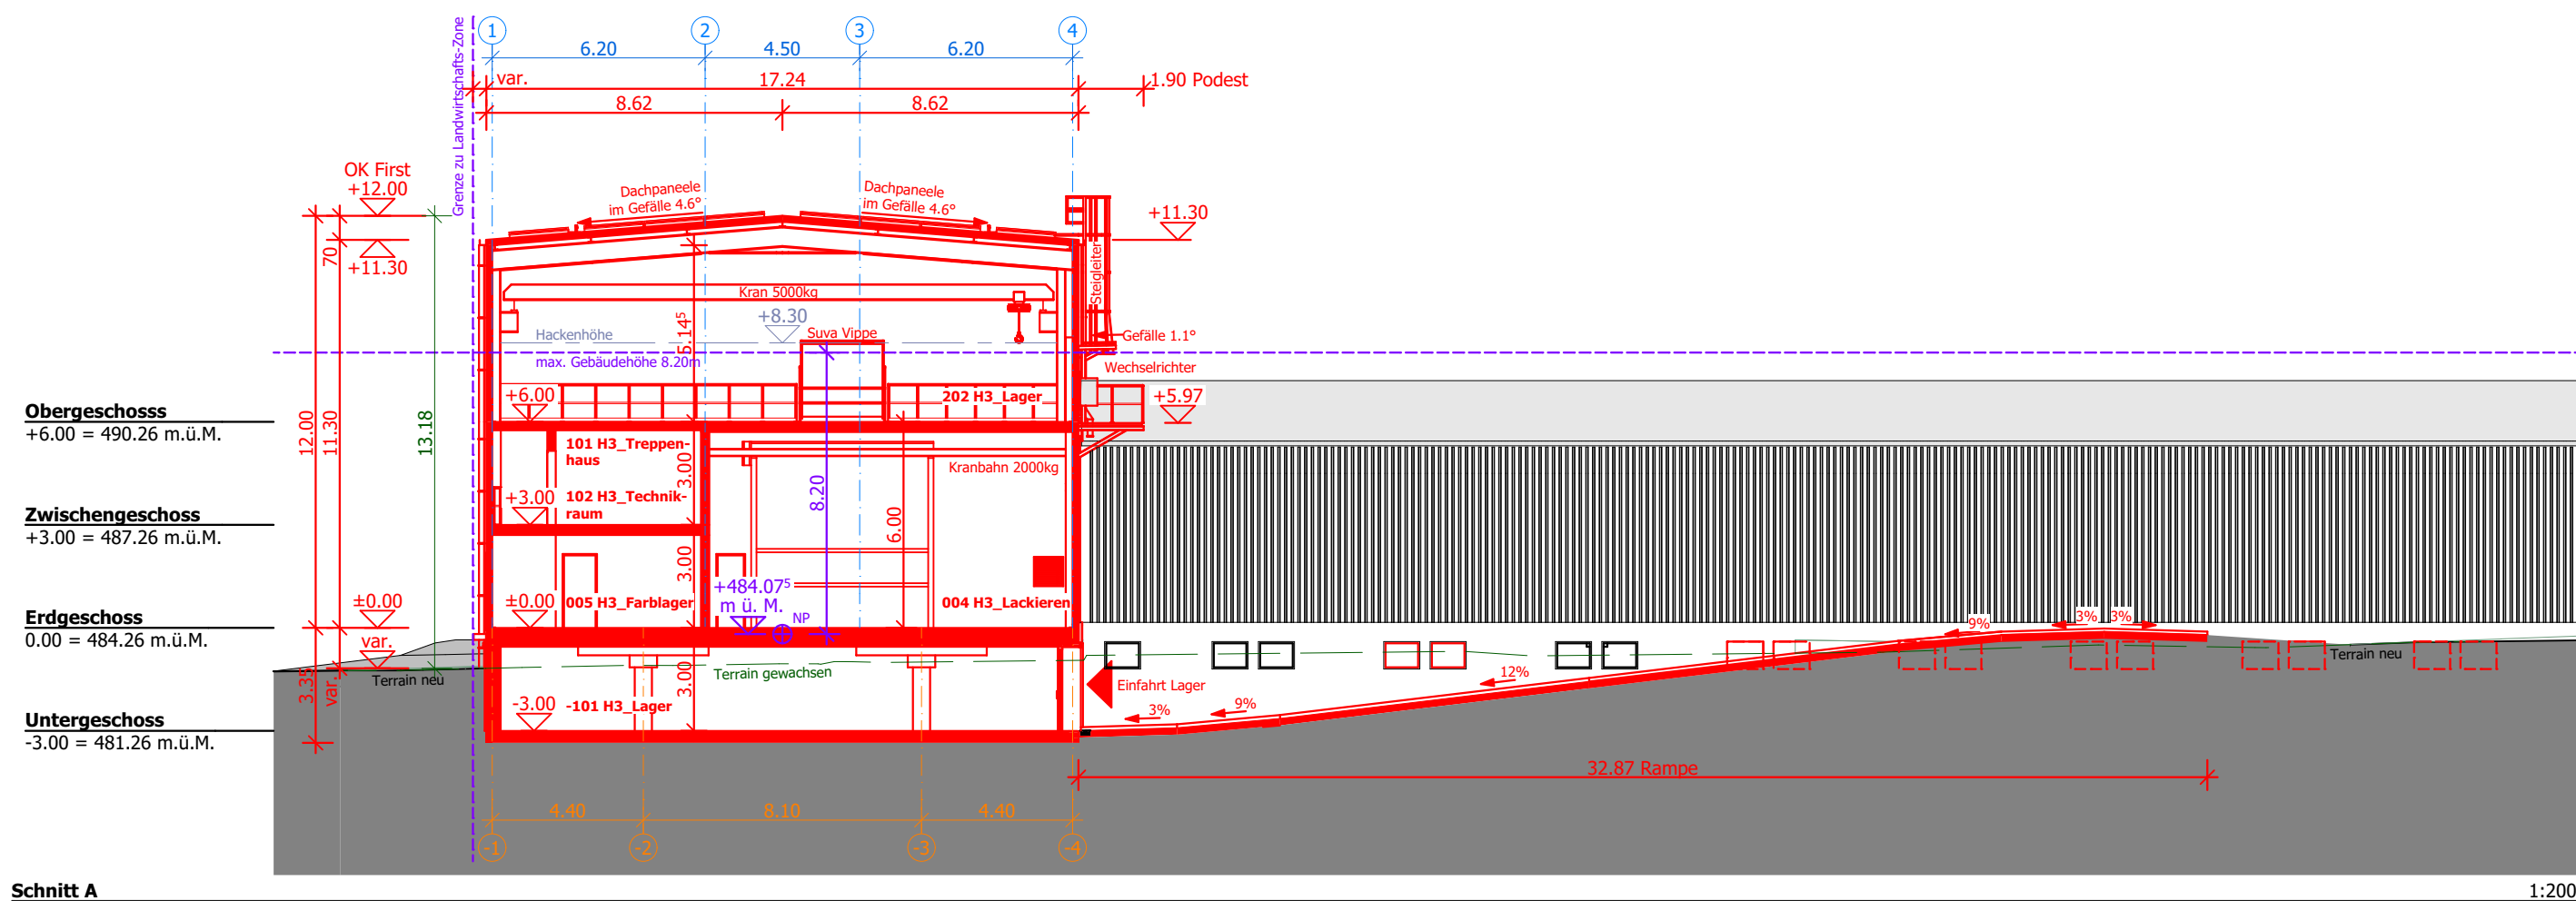

Schnitt A 1:200

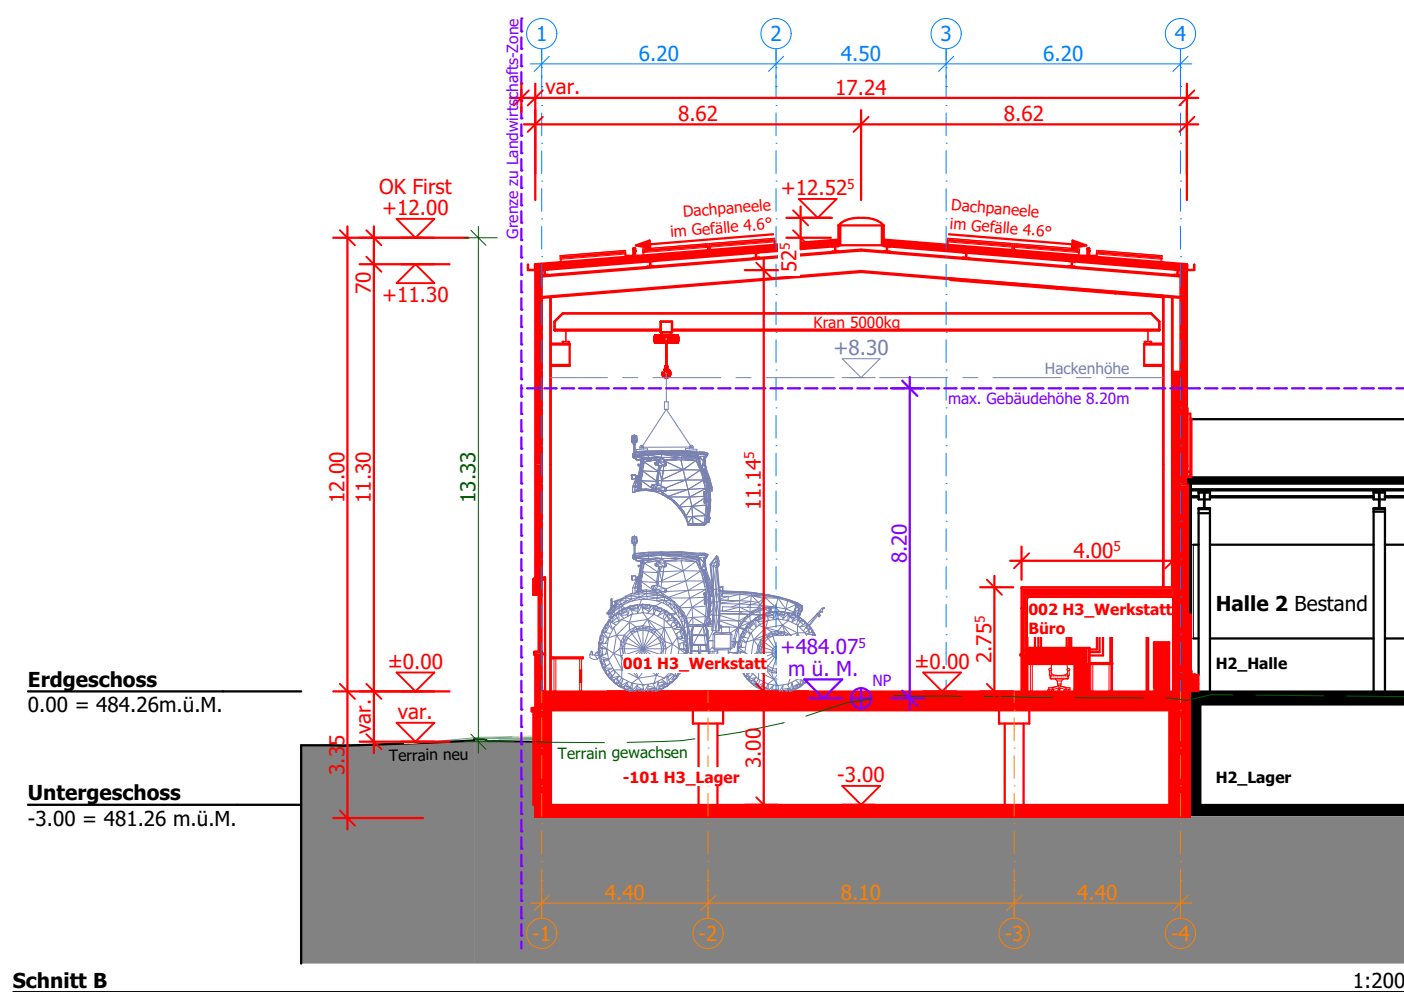

Schnitt B 1:200

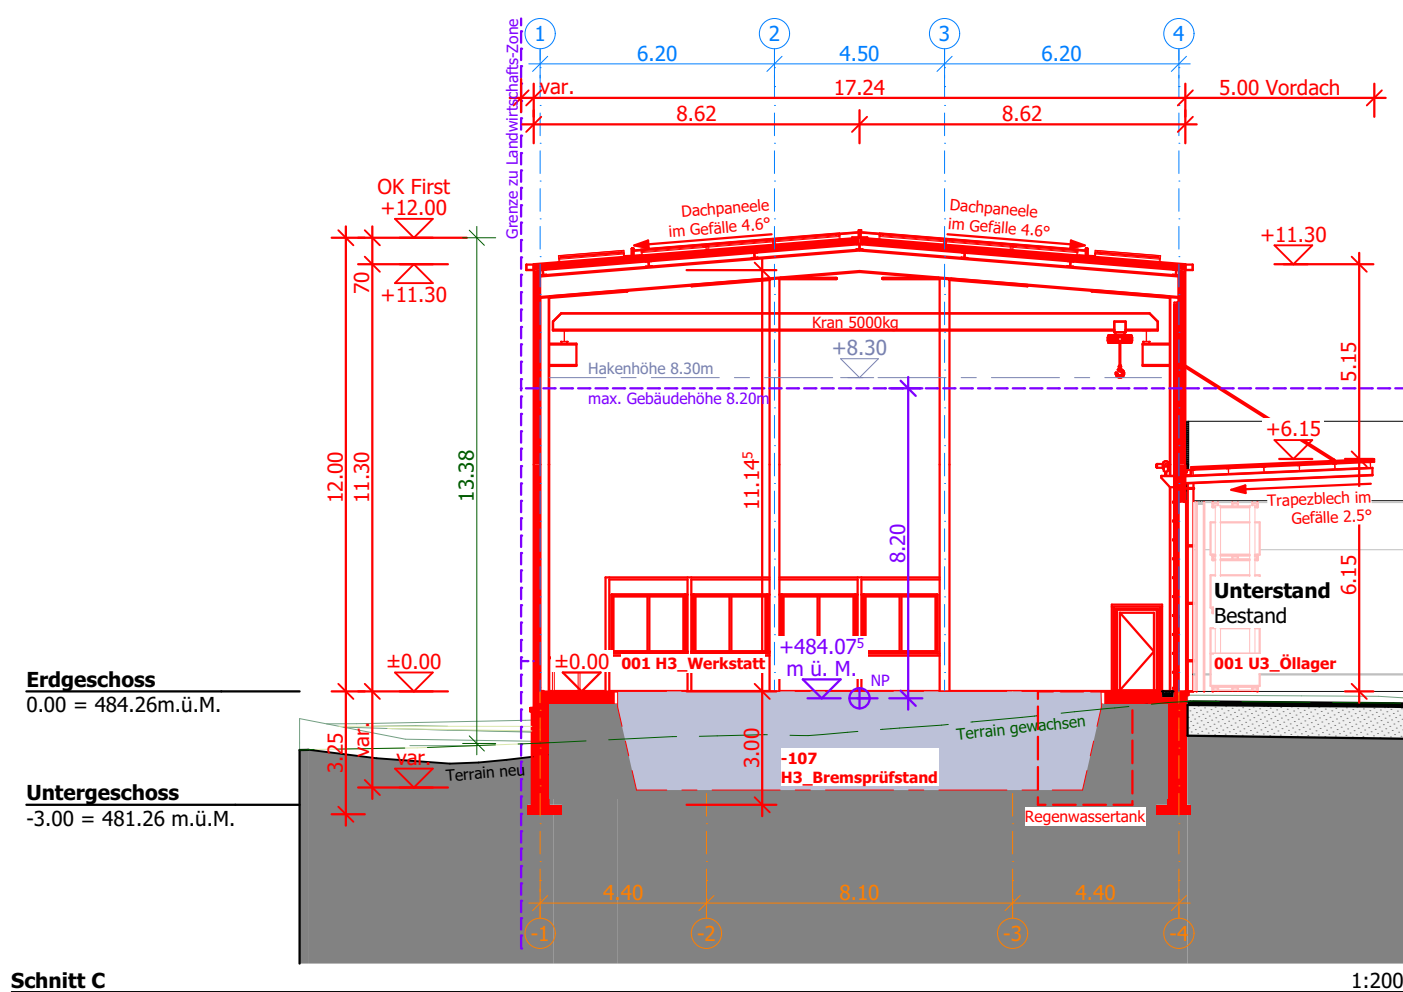

Schnitt C 1:200

die Bauherrschaft / der Grundeigentümer, Dezhhofer AG

Ivo Keller Ort / Datum Niederbüren, 12.12.2024

der Projektverfasser, W+P Weber und Partner AG

Domenik Ruf Ort / Datum Wil, 12.12.2024

Marc Wieneke Ort / Datum Wil, 12.12.2024

Bauingenieur Walli AG Ingenieure 9008 St. Gallen	Tel. 058 100 90 05 st.gallen@waelli.ch	HLS-Planer Kemper+Partner AG 9016 St. Gallen	Tel. 071 822 66 77 info@kemper-partner.ch
Brandschutzplaner Baubüro Hollenstein GmbH 9524 Zuzwil	Tel. 071 940 04 44 info@baubuerohollenstein.ch	Elektroplaner Elektroplanungen Kohler AG 9501 Wil	Tel. 071 913 88 44 info@elektroplanungen-kohler.ch
Architekt W+P Weber und Partner AG 9500 Wil SG	Tel. 071 929 90 40 info@wpag.ch	Bauphysiker WS Bauphysik GmbH 9552 Bronschhofen	Tel.: +41 79 621 81 19 info@wsbauphysik.ch

Bauherrschaft
Dezhhofer AG
Staatstrasse 57
9246 Niederbüren



Erweiterung, Umbauten Halle

1:200
Schnitt A, B, C & 1

Projektnummer 308
Projektphase Baueingabe
Plannummer 2-210 BN
Massstab 1:200
Plandatum 11.12.2024
Plangrösse 640.0 x 455.0
Dateiname W+P 308 Erweiterung, Umbauten
Halle Rampe

Legende Umbau
Bestand
Neu
Abbruch



W+P Weber und Partner AG
Titlisstrasse 9
CH - 9500 Wil
Tel. +41 (0)71 929 90 40
info@wpag.ch

WEBER PARTNER
LOGISTIK + BAU



Der Inhalt dieser Zeichnung ist unser geistiges Eigentum und darf nicht ohne unsere Erlaubnis vervielfältigt oder dritten Personen zugänglich gemacht werden.