



Querschnitt A - A 1:100

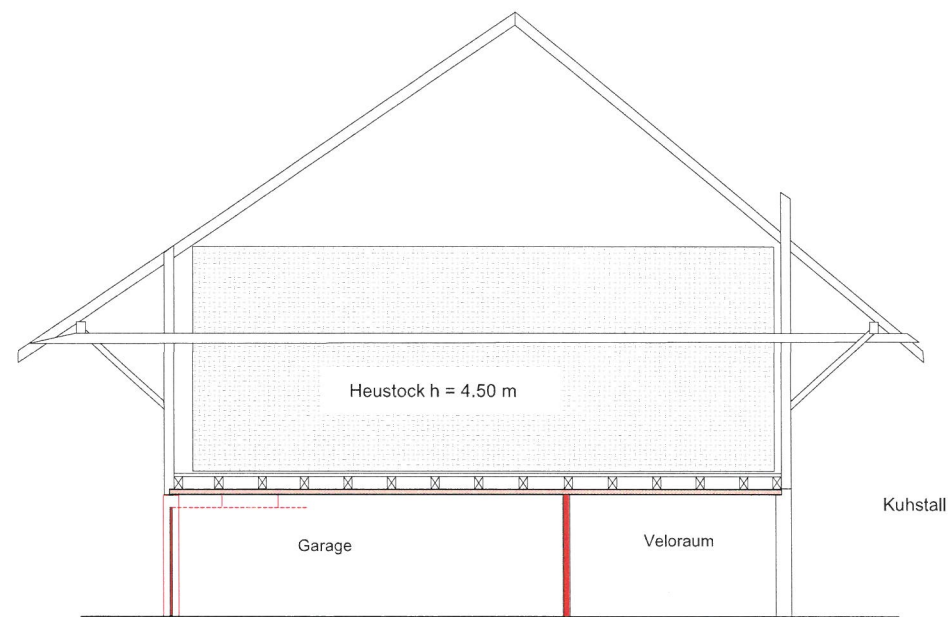

Grundriss 1 : 100

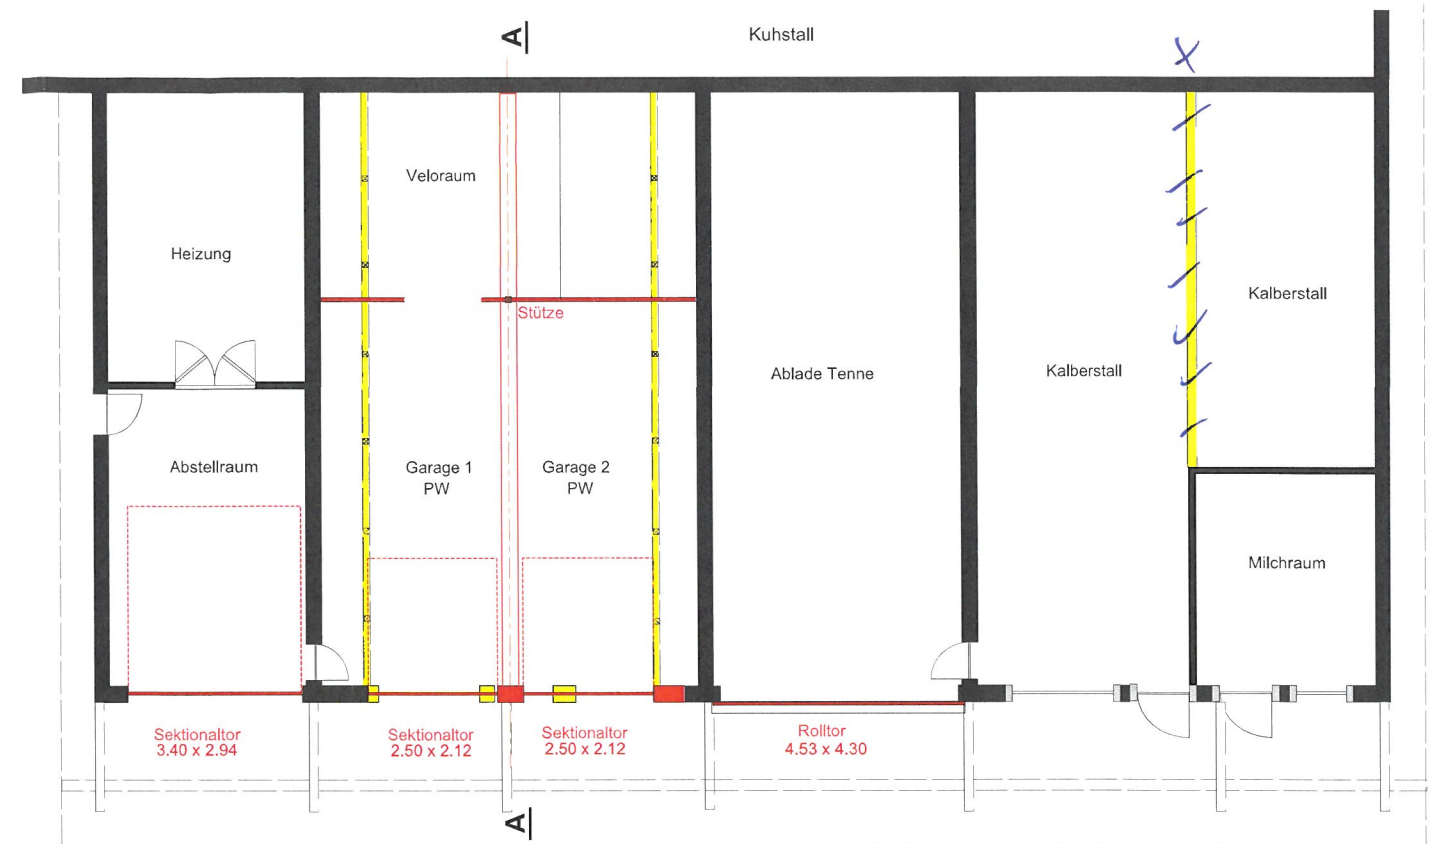

Baueingabe

Bauherr: Felix Ackermann Storchegg 166, 9246 Niederbüren

Grundeigentümer: Felix Ackermann Storchegg 166, 9246 Niederbüren

**Einbau Garage in Scheune
Neue Sektionaltore**

Legende :

Neu
Abbruch
Bestehend

Der Bauherr:

Der Grundeigentümer:

Der Projektverfasser:

F. A.
F. A.
B. D.

Ansicht Süden 1 : 100

x keine Änderung

