




Detail: Längsschnitt Niedrigwasserrinne

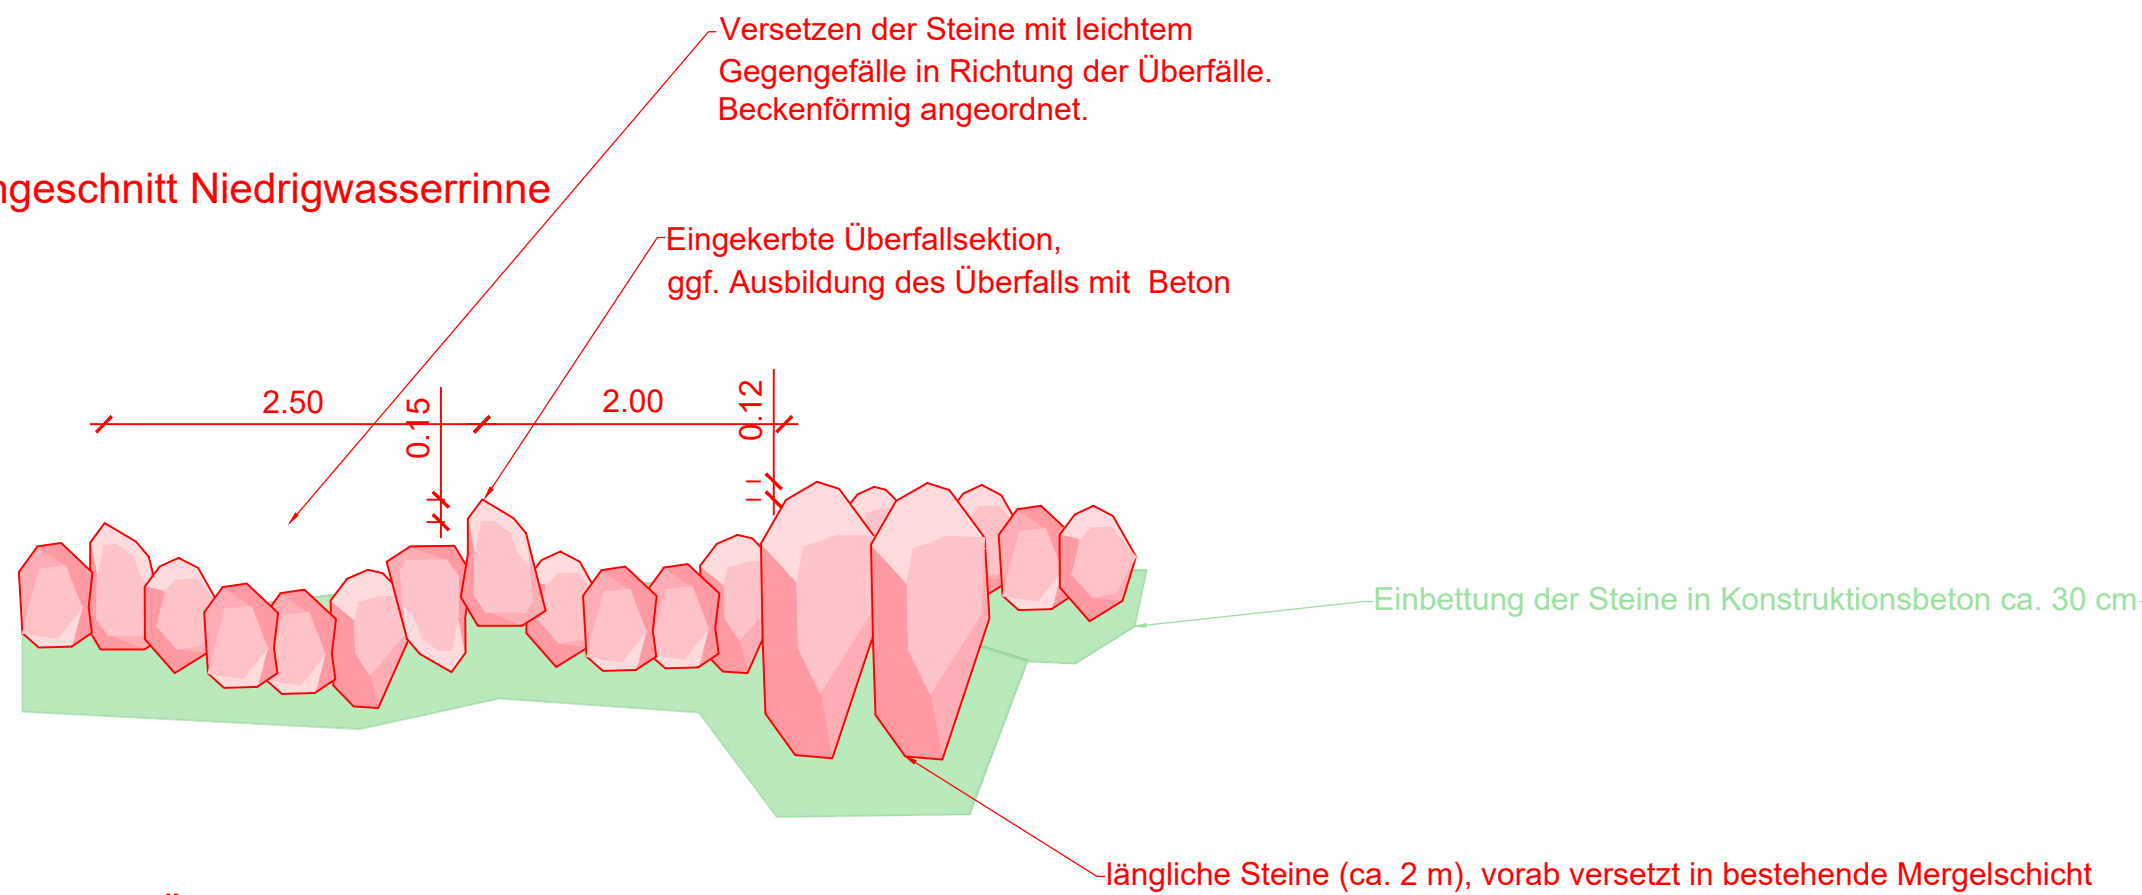

Detail: Querschnitt Überfall

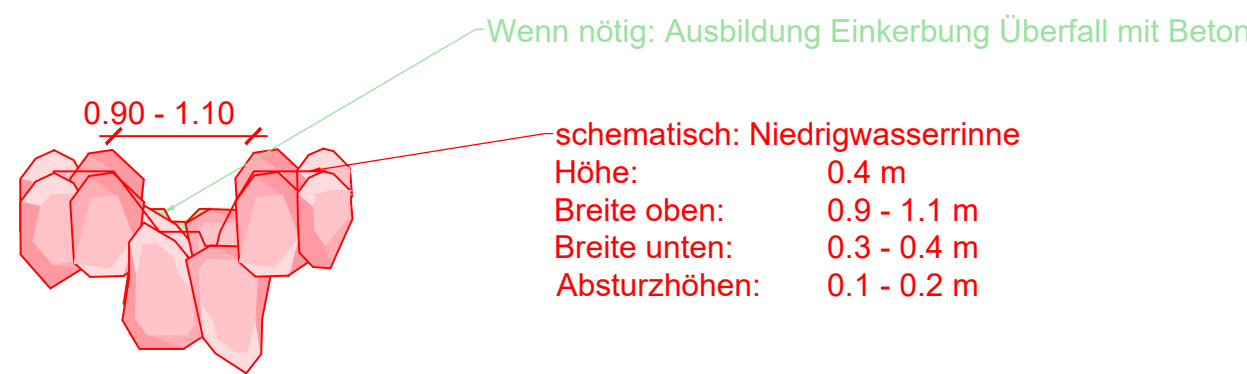

QP 1

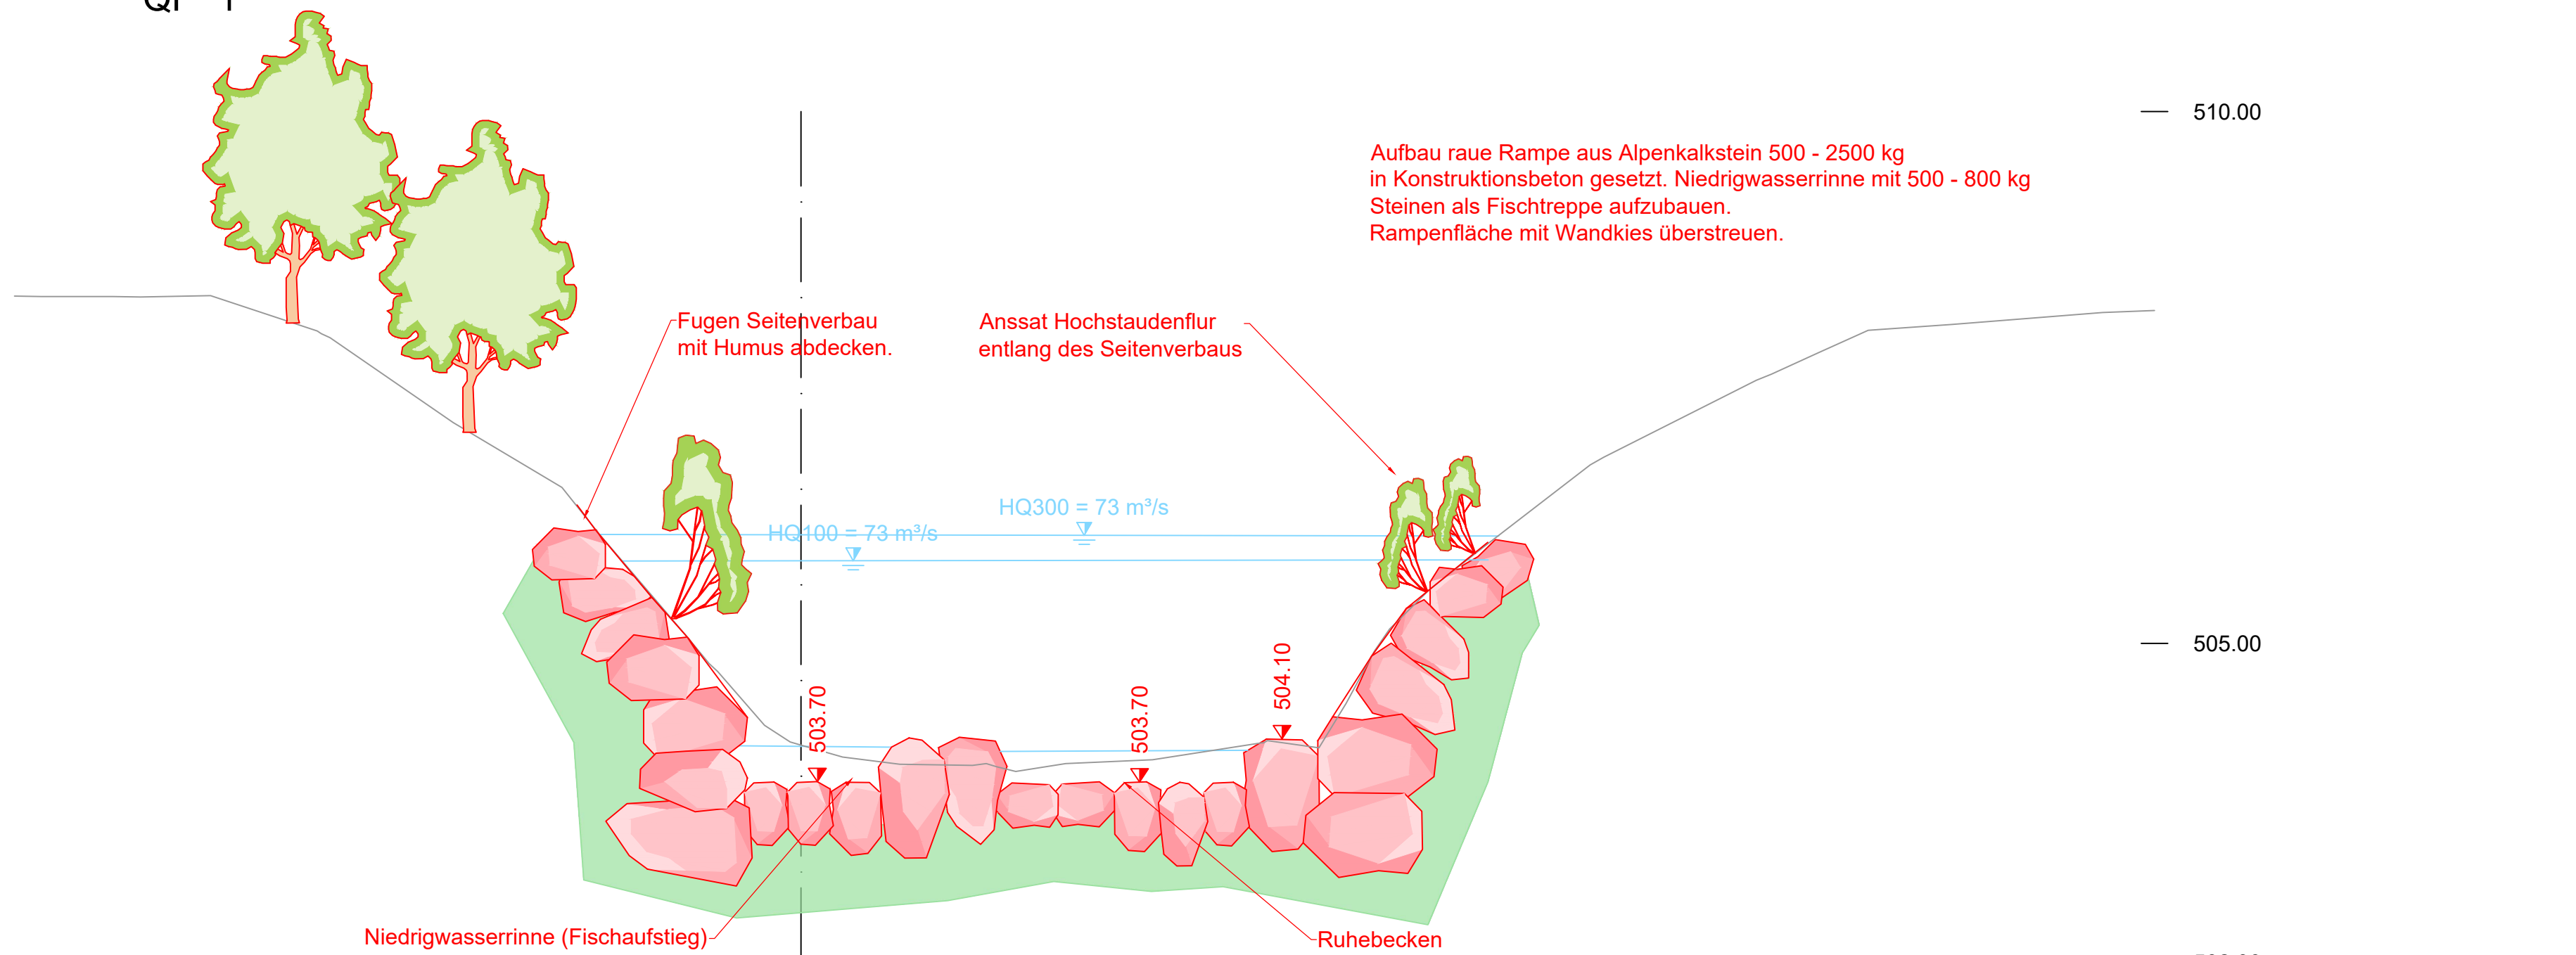

QP 2

