

Zonenplan

Änderung gegenüber Auflageplan vom 18. Oktober 2024

1:5'000

Mitwirkung

Vom Gemeinderat erlassen am:

Der Gemeindepräsident

Der Ratsschreiber

Öffentlich aufgelegt vom:

bis am:

Dem fakultativen Referendum unterstellt vom:

bis am:

Genehmigt vom Amt für Raumentwicklung und Geoinformation am:

Der Amtsleiter

Angrenzend an die Bauzone befindet sich mit Ausnahme der festgelegten Waldgrenzen kein weiterer Wald im Sinne der Waldgesetzgebung.

Ausschnitt Auflageplan vom 18. Oktober 2024



Amtliche Vermessung: Stand April 2024, AREG Kanton SG  
Umliedende Gemeinde: Bundesamt für Landestopografie swisstopo 2023

Legende

Bauzone

A18.0 Arbeitszone

Nichtbauzonen

L Landwirtschaftszone

IL Intensivlandwirtschaftszone  
P Pflanzenbau

FaB Freihaltezone ausserhalb Bauzone  
NH Natur- und Heimatschutz

Hinweise


GW Gewässer

WA Wald

VF aB Verkehrsfläche ausserhalb Bauzone

----- Festgelegte Waldgrenze

Zonenplanänderung

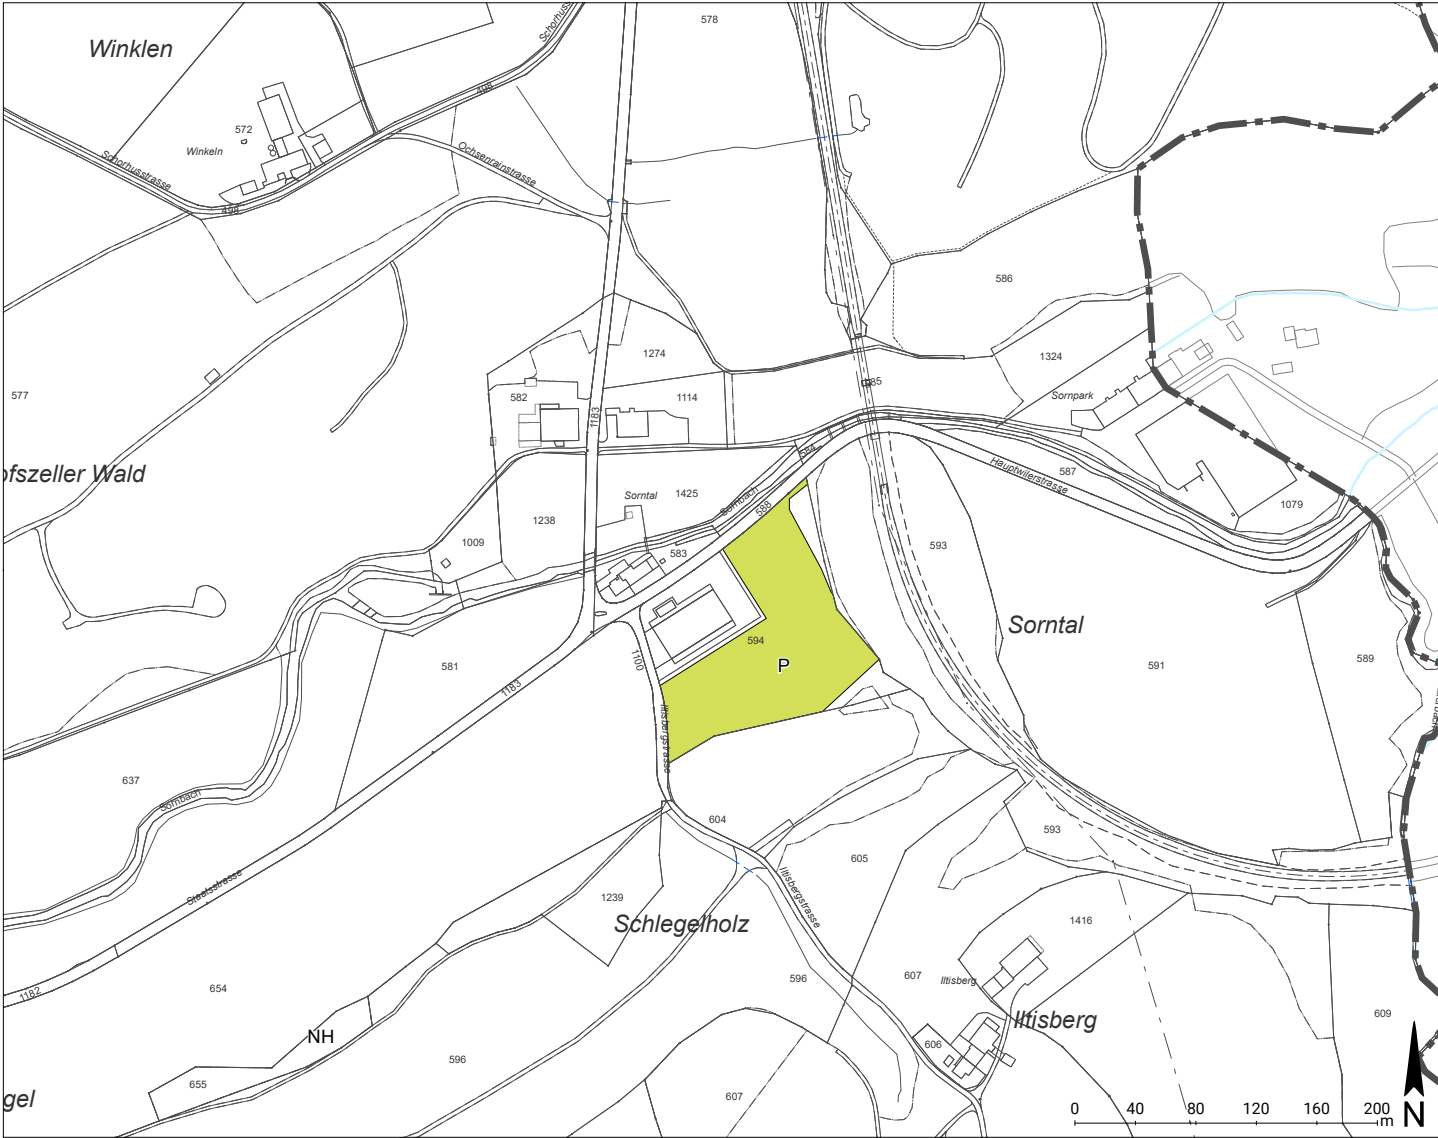

Amtliche Vermessung: Stand April 2024, AREG Kanton SG  
Umliedende Gemeinde: Bundesamt für Landestopografie swisstopo 2023

Legende

Nichtbauzone

IL Intensivlandwirtschaftszone  
P Pflanzenbau

Lärmpfindlichkeitsstufe  
gemäss Art. 43 Abs. 1 LSV  
sowie Art. 32 EG-USG

III