


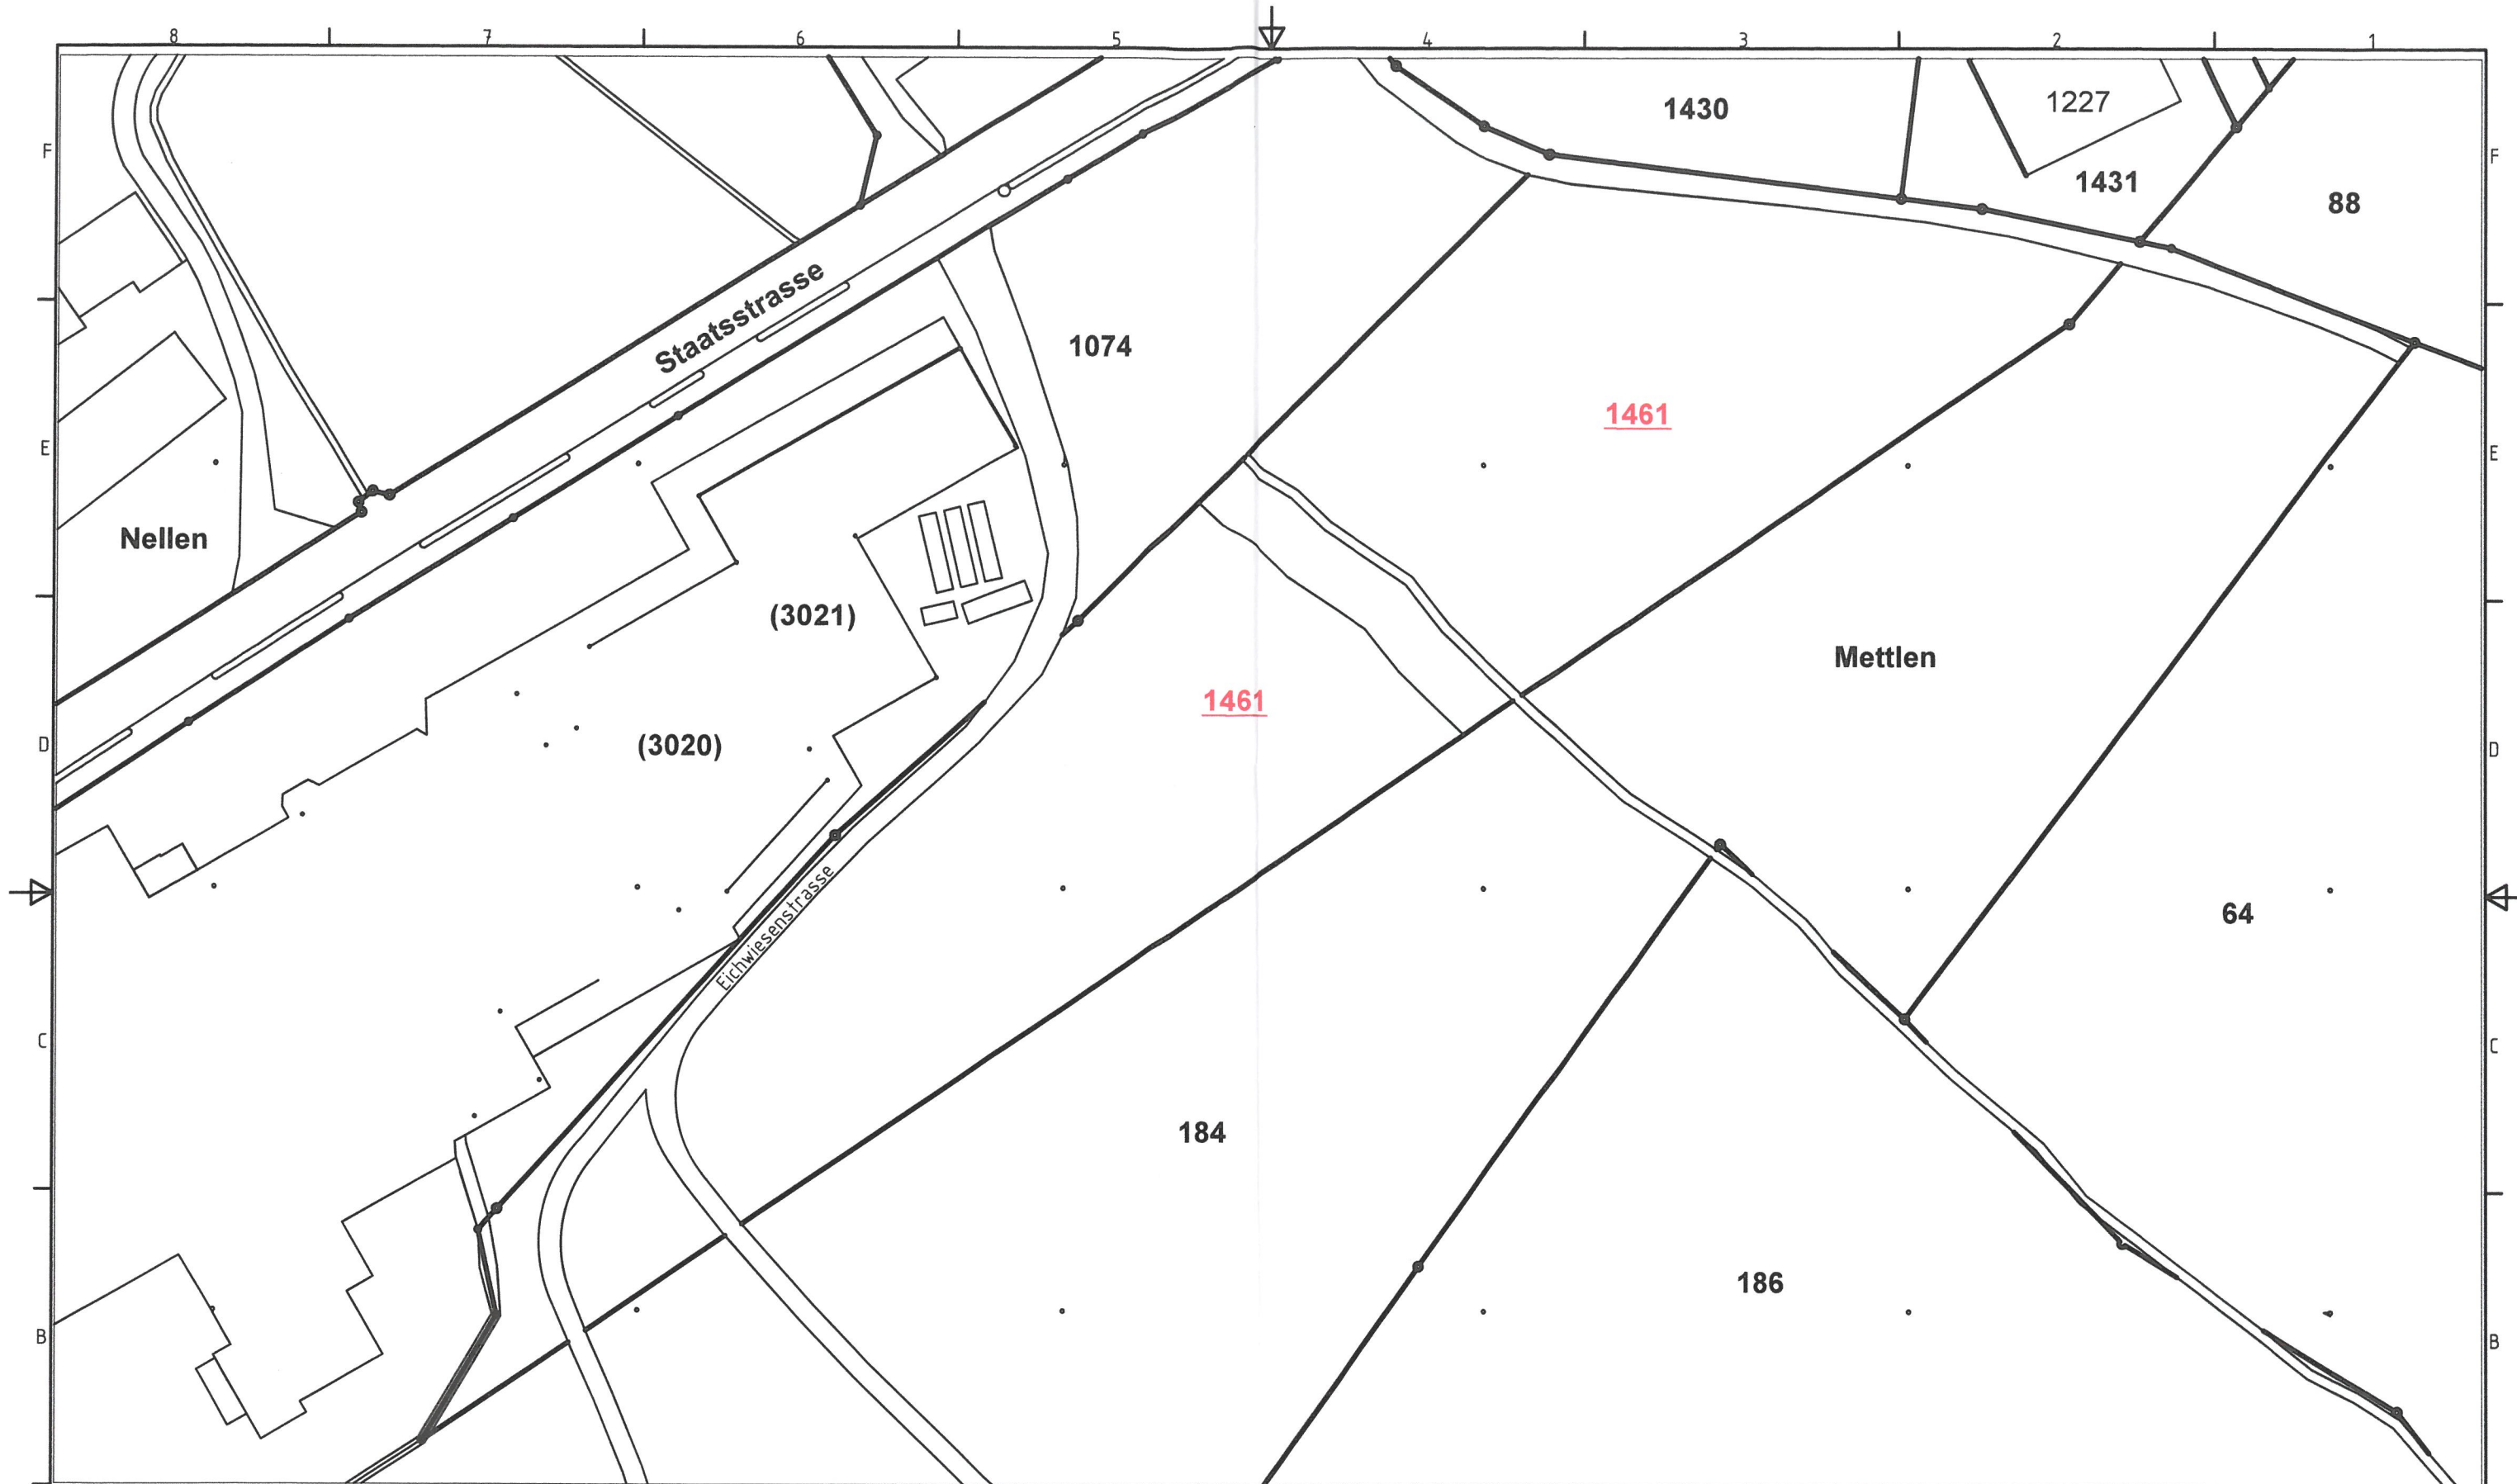


Auszug aus der amtlichen Vermessung Niederbüren
1. Bauetappe, Rostofflager WSM Dachbegrünungen
Parzellennummer: 1461
1:500
Planummer: A-1-25-0000-001

Grundriss (1 : 500)

Beglaubigt:



				Datum	Name		1. Bauetappe, Rostofflager Grundriss 1:500		
				Gezeichnet	10.12.2025	Franz Räss			
				Kontrolliert					
				Norm					
							A-1-25-0000-001		
				SpAdv AG			1		
				Schulhausstrasse 14					
				8703 Erlenbach			A2		
Status	Anderungen	Datum	Name						

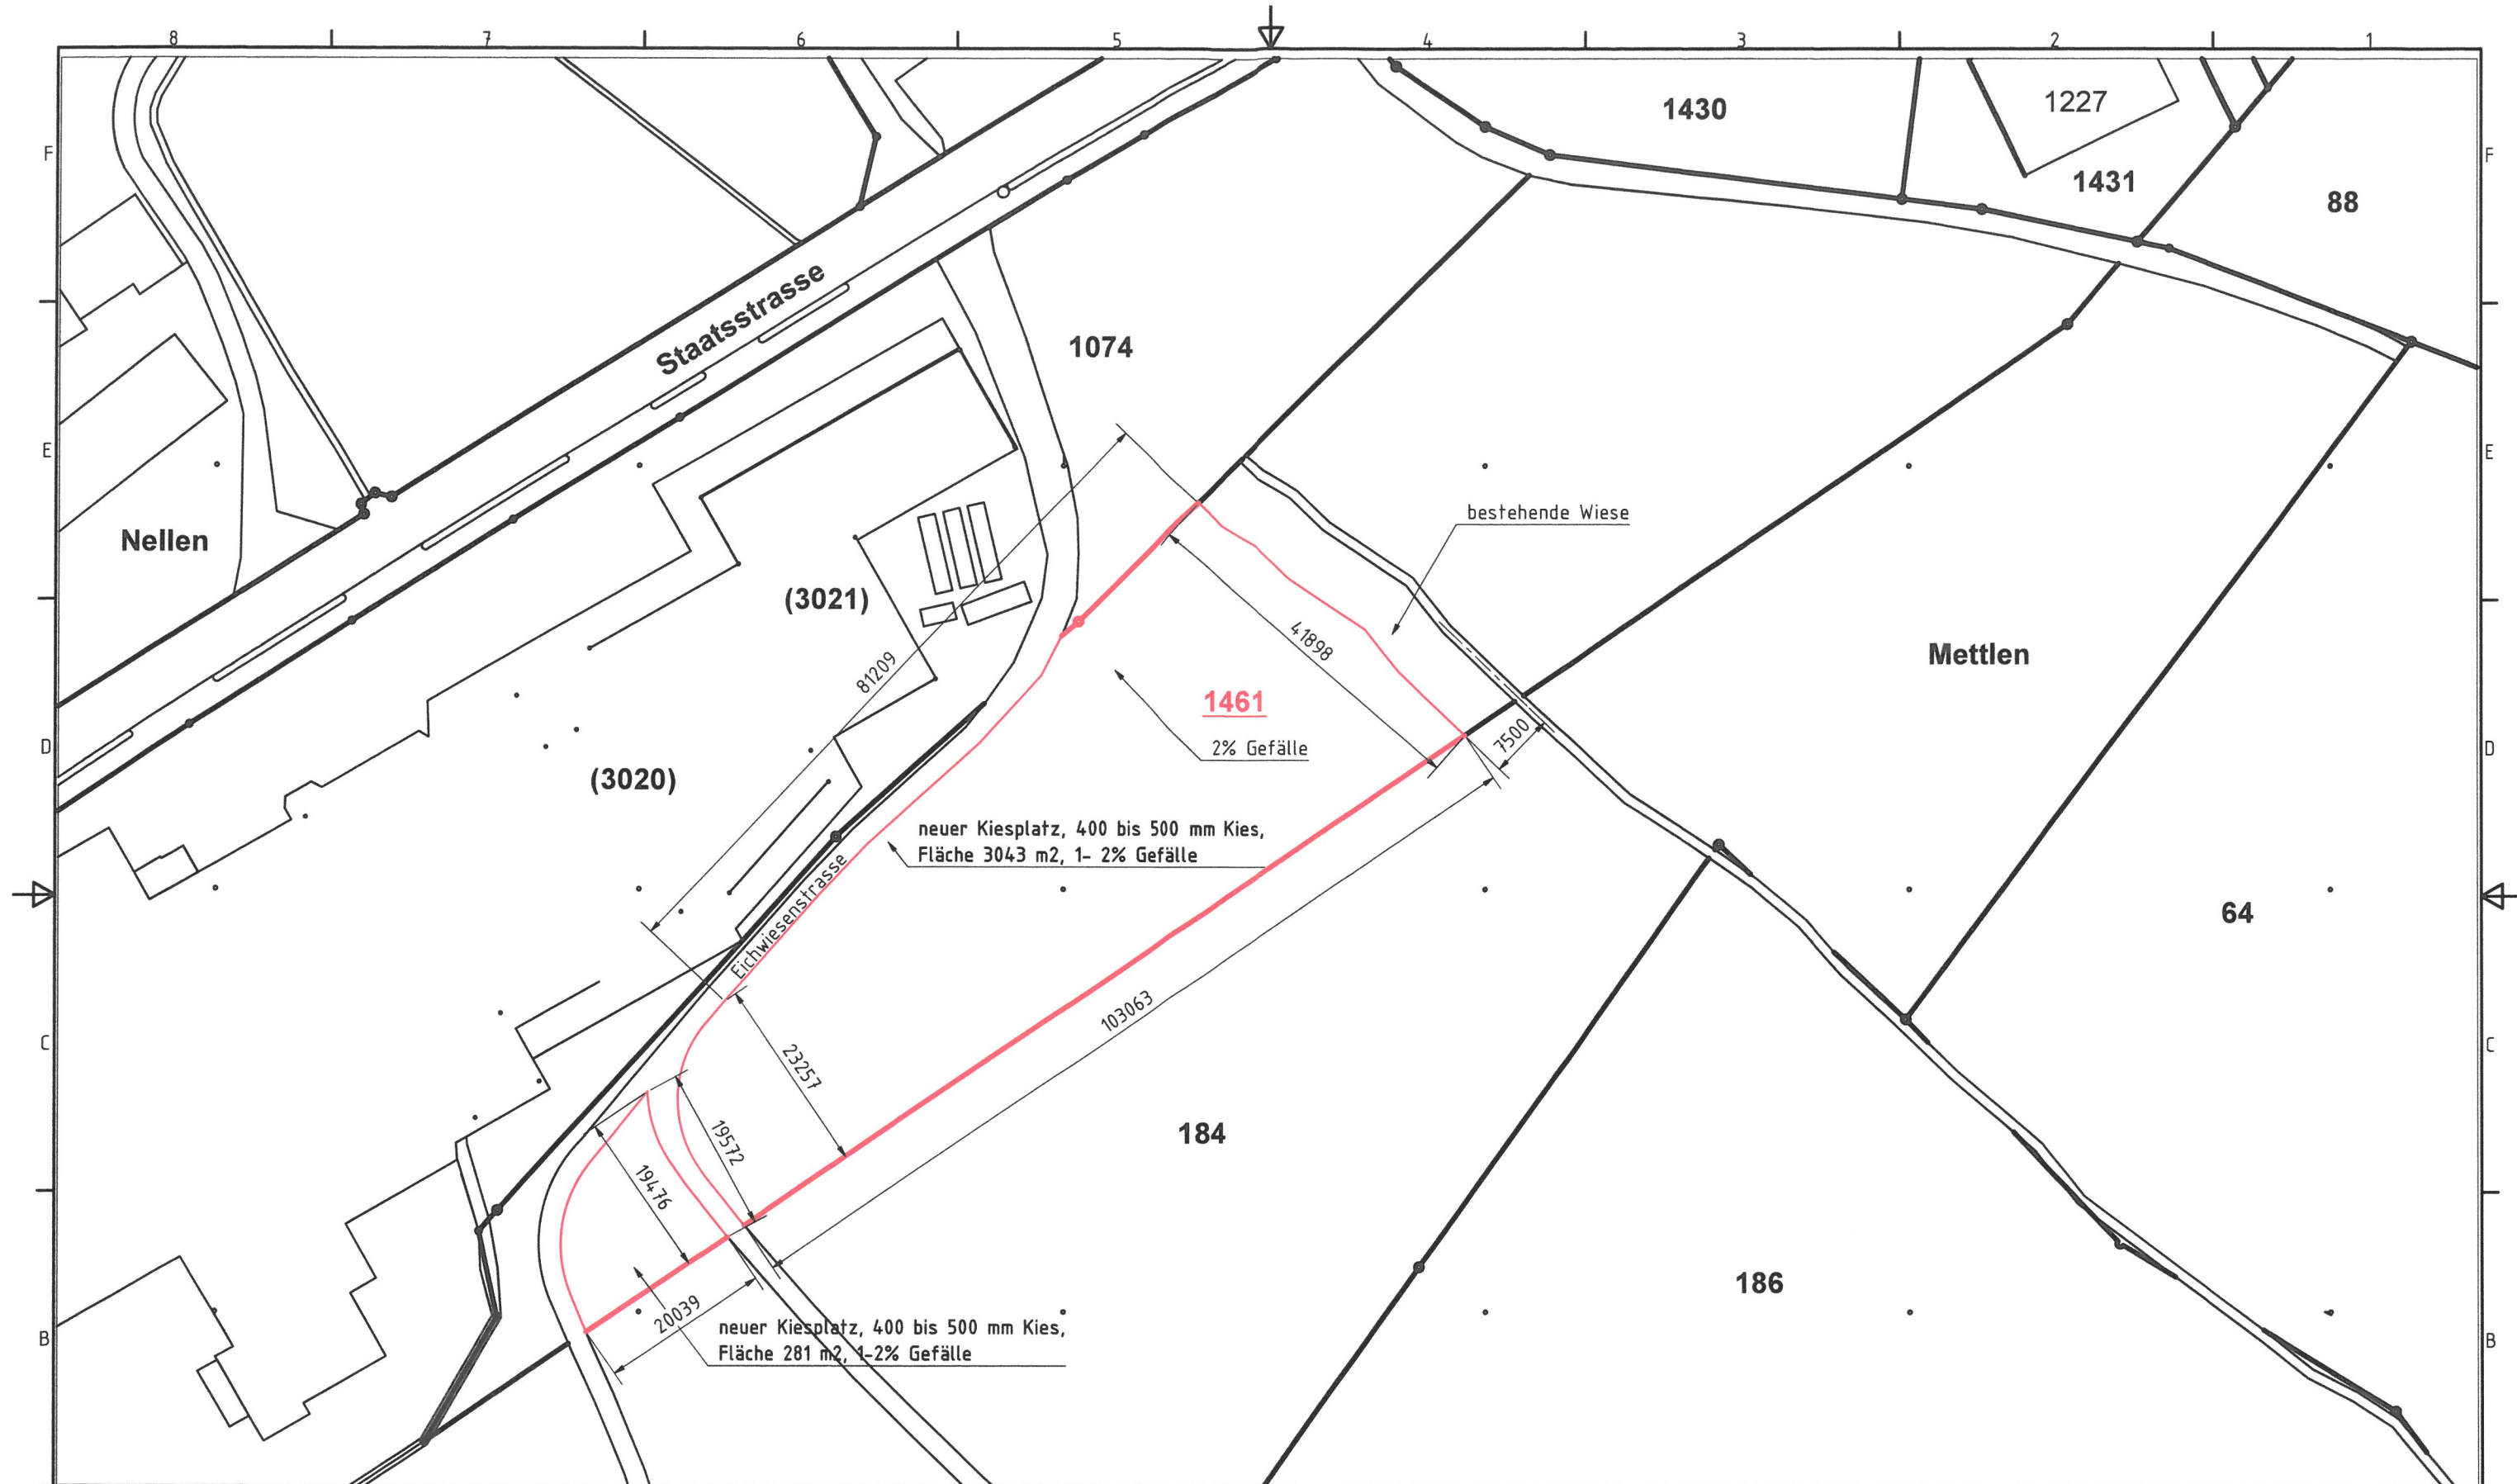


Auszug aus der amtlichen Vermessung Niederbüren
1. Bauetappe, Rostofflager WSM Dachbegrünungen
Parzellennummer: 1461
1:500
Planummer: A-1-25-0001-001

Grundriss (1 : 500)

Beglaubigt:



					Datum	Name		1. Bauetappe, Rostofflager Grundriss 1:500 mit Massen	
				Gezeichnet	10.12.2025	Franz Räss			
				Kontrolliert					
				Norm					
								A-1-25-0001-001	
				SpAdv AG Schulhausstrasse 14 8703 Erlenbach				1	
Status	Änderungen	Datum	Name					A2	

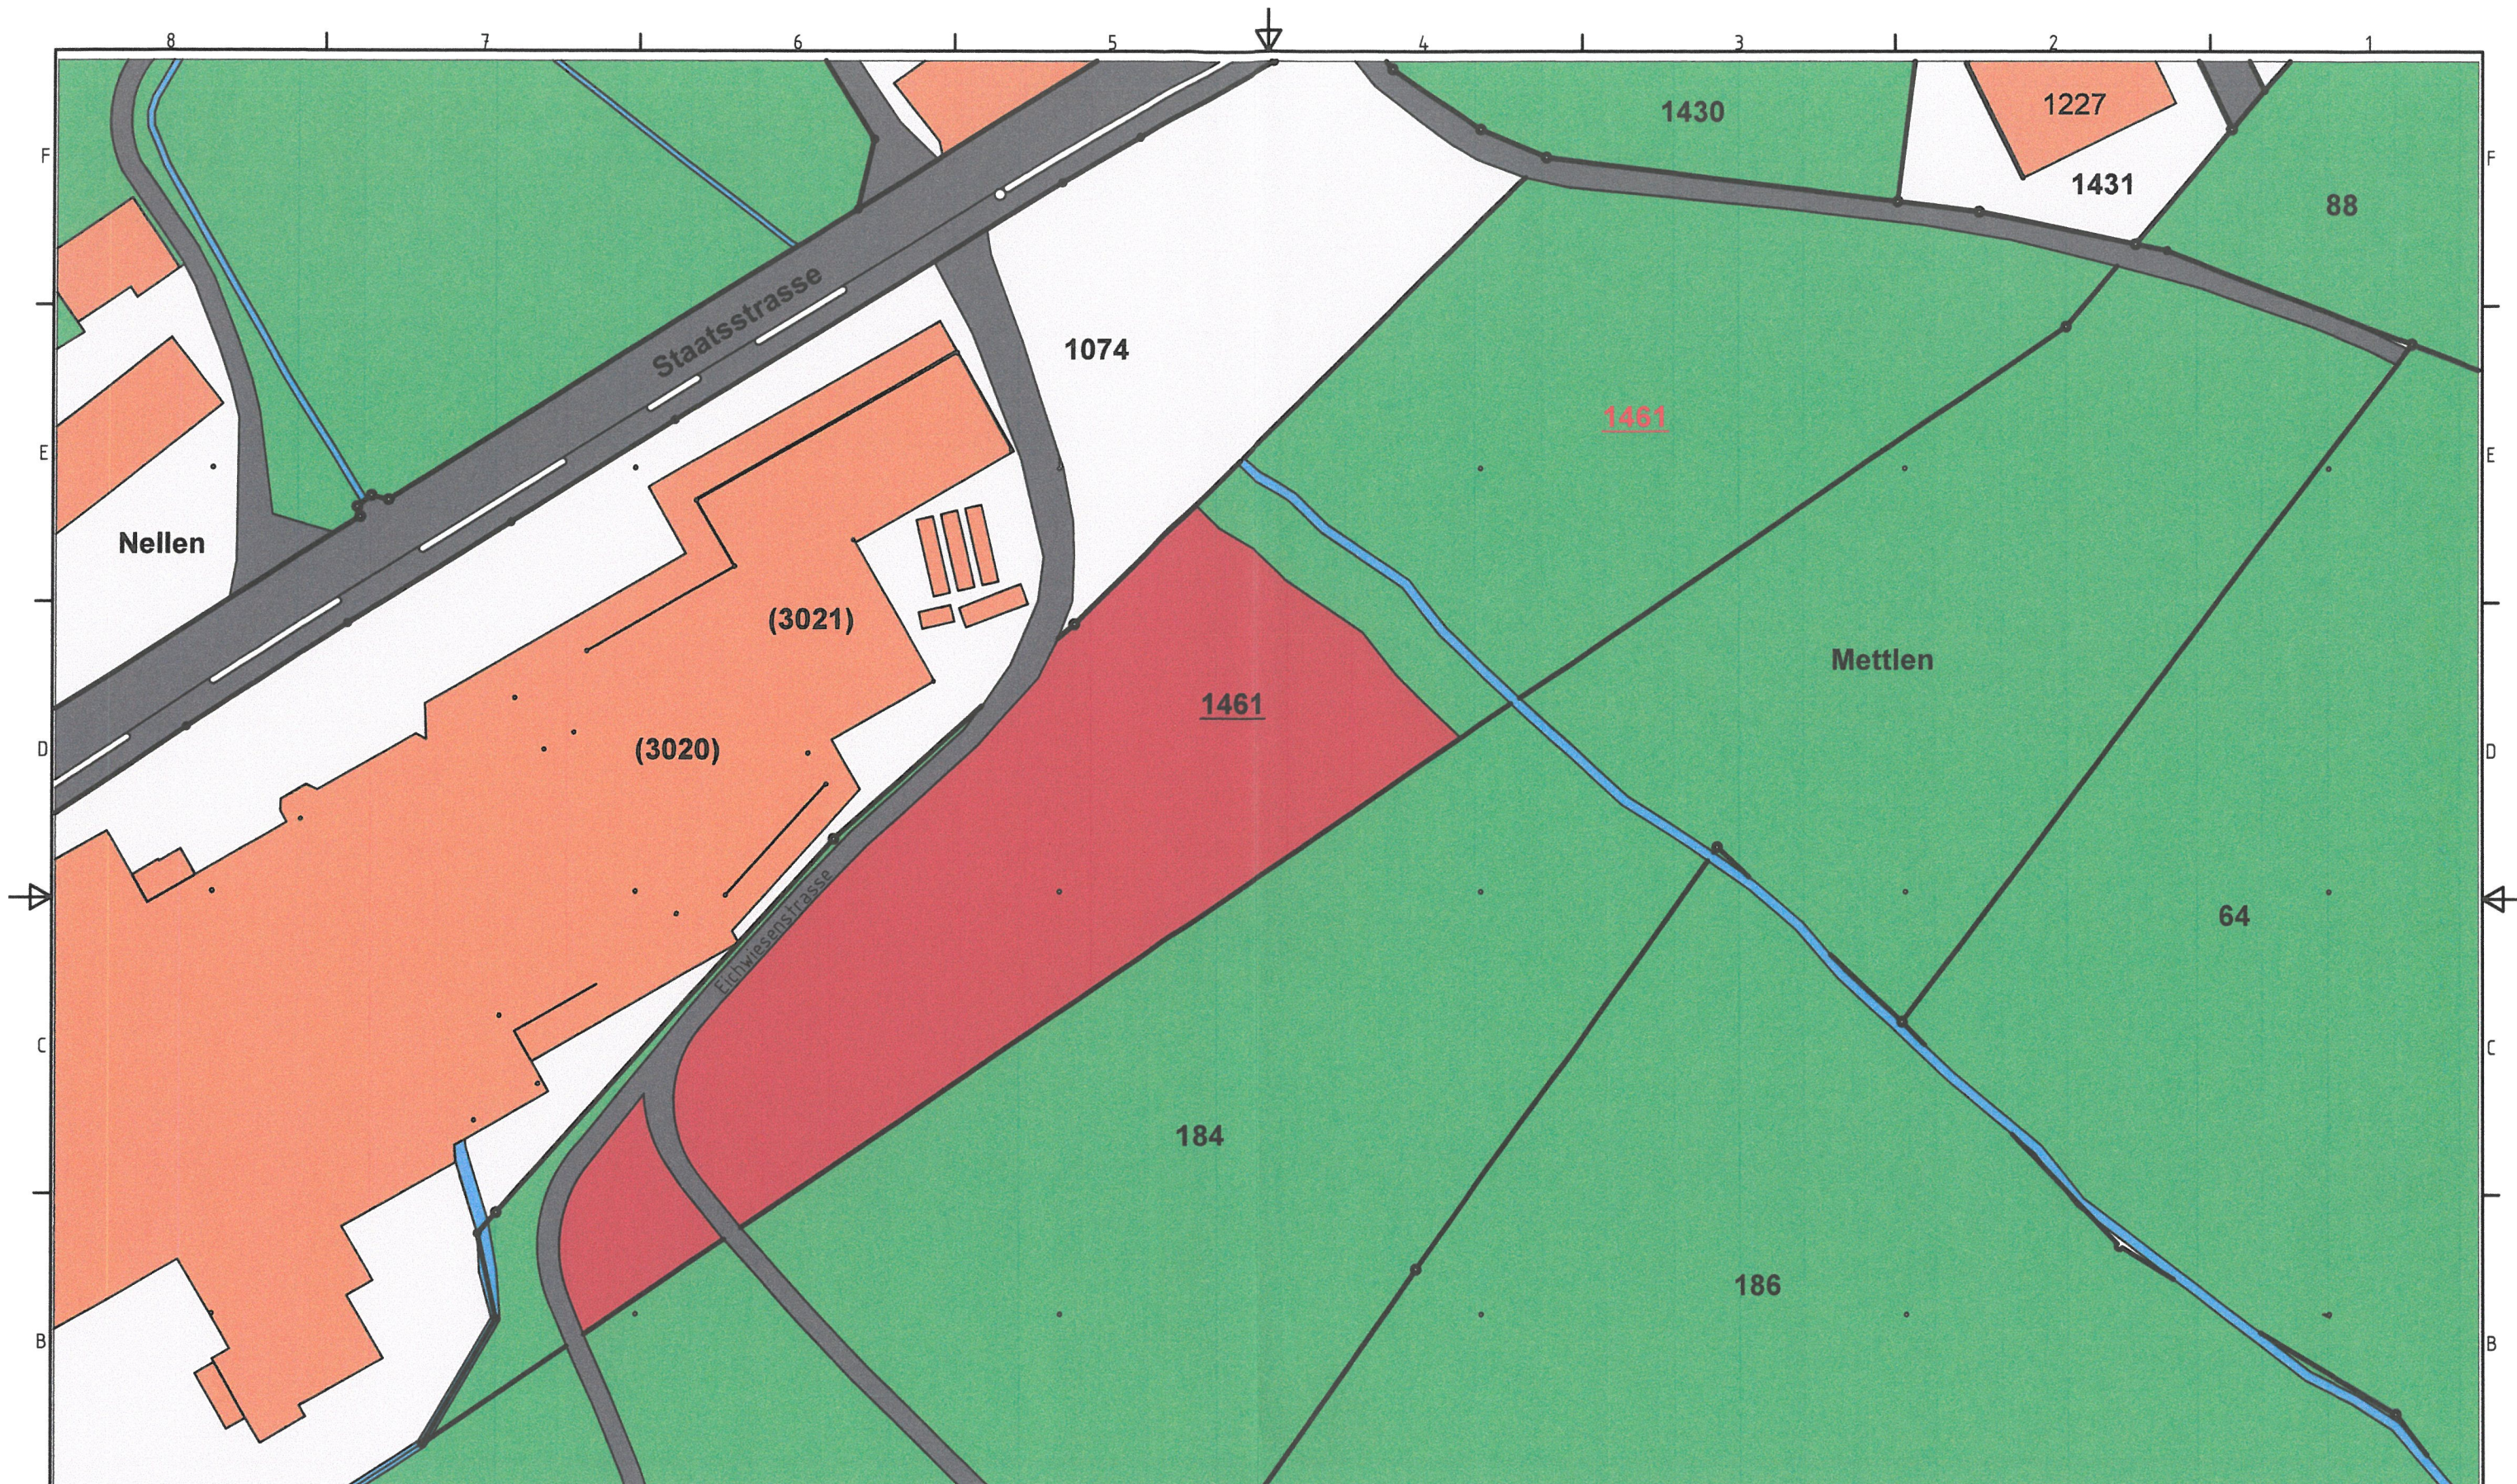


Auszug aus der amtlichen Vermessung Niederbüren
1. Bauetappe, Rostofflager WSM Dachbegrünungen
Parzellennummer: 1461
1:500
Planummer: A-1-25-0000-001

Grundriss (1 : 500)

Beglaubigt:




				Datum	Name		1. Bauetappe, Rostofflager Grundriss 1:500		
				Gezeichnet	10.12.2025	Franz Räss			
				Kontrolliert					
				Norm					
							A-1-25-0000-001-f		
				SpAdv AG Schulhausstrasse 14 8703 Erlenbach					
Status	Änderungen	Datum	Name						1 A2

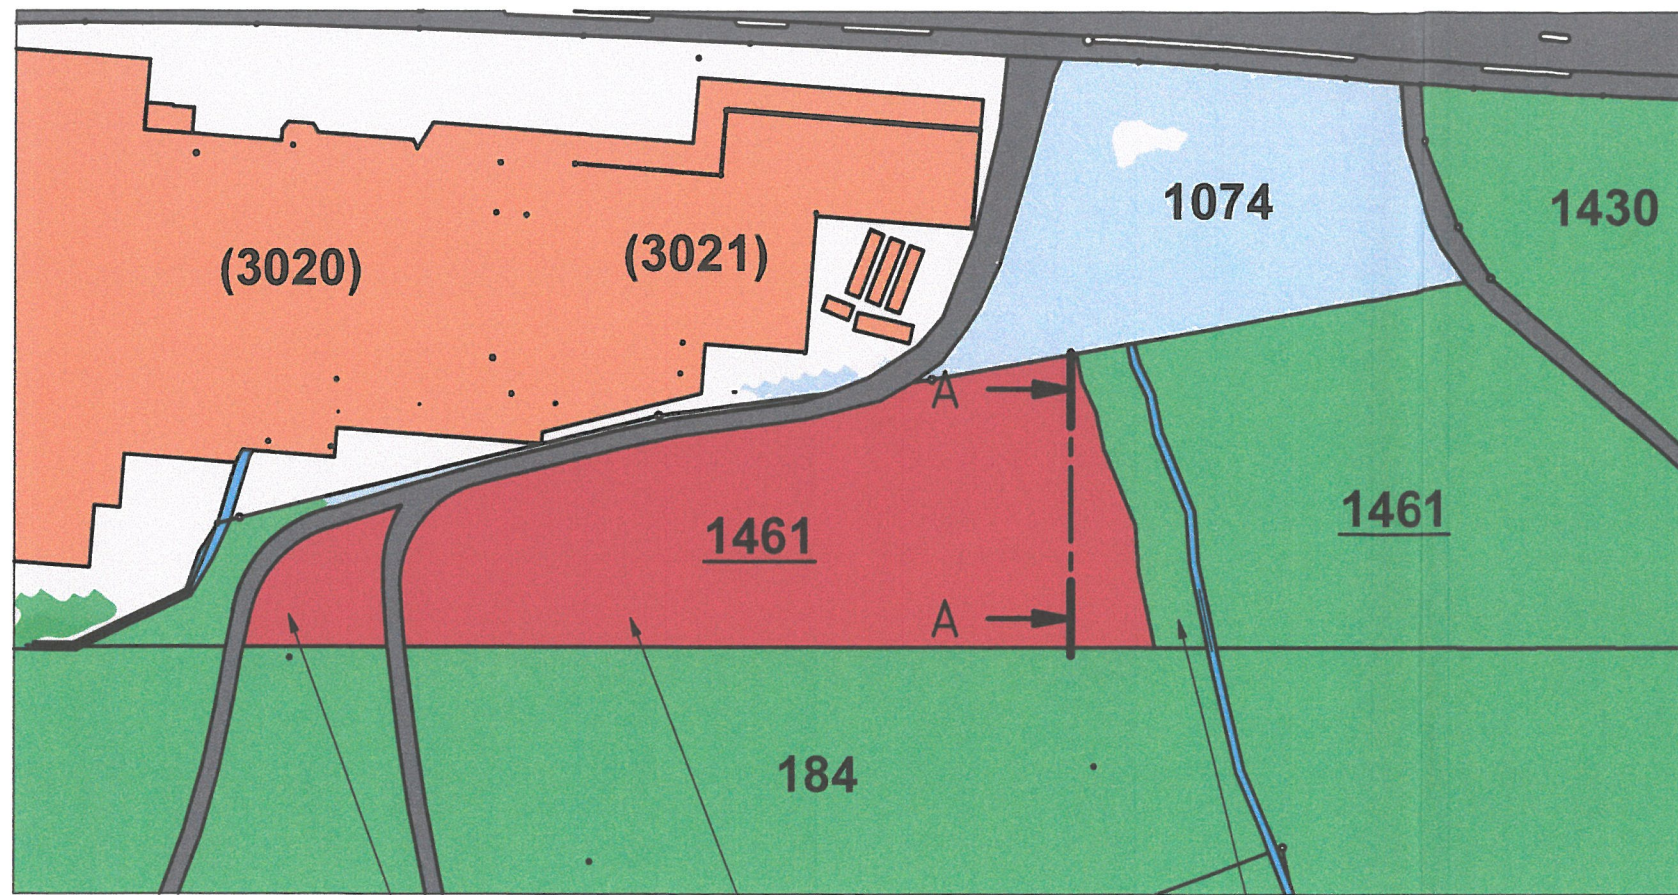

2 mal 7500 mm Bachabstand!

Beglaubigt:

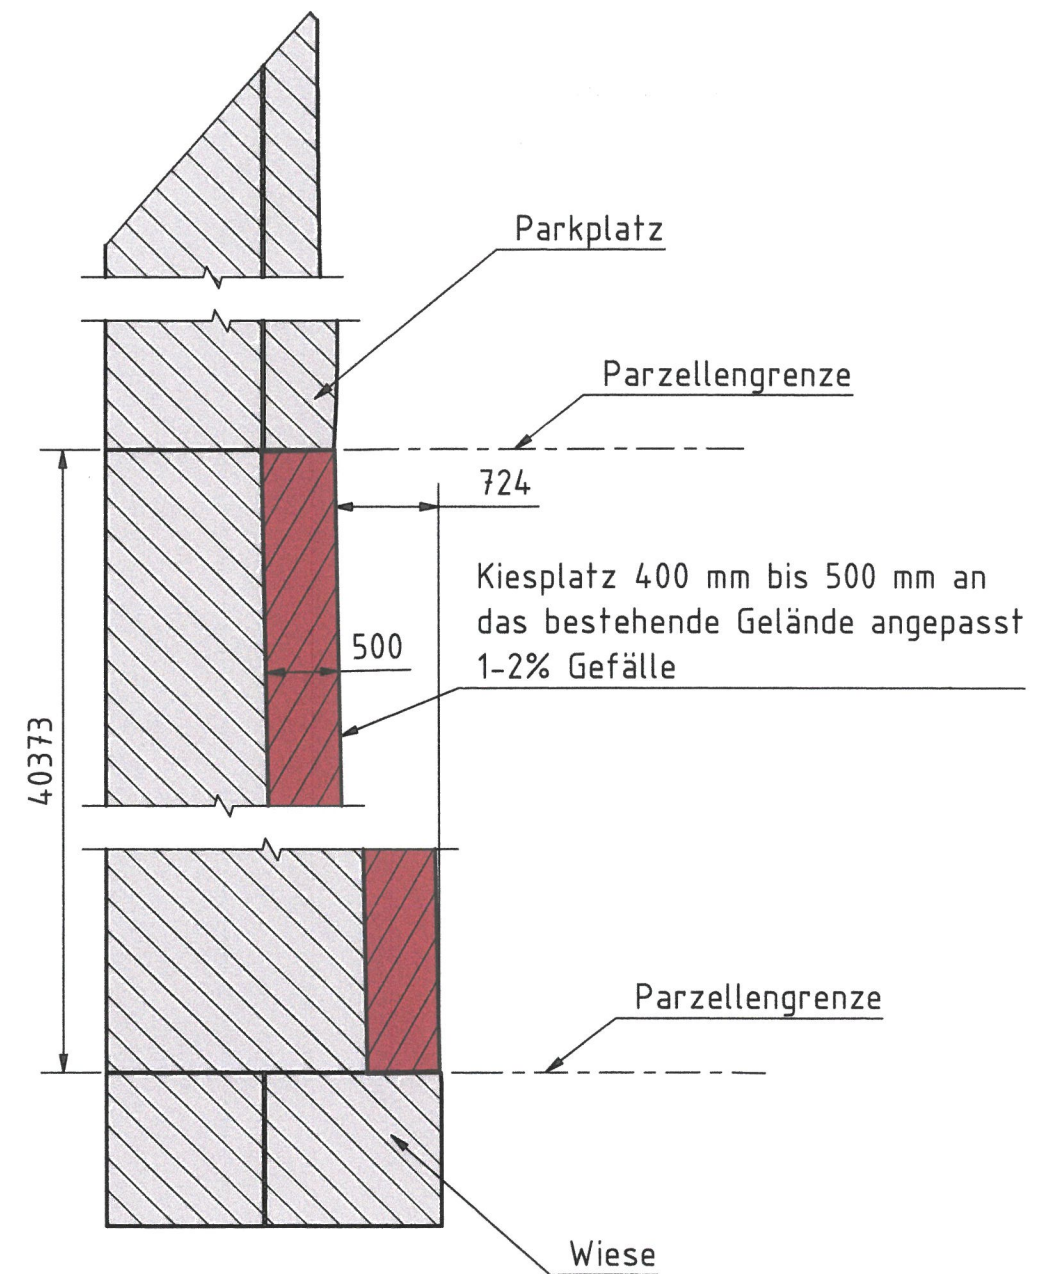

				Datum	Name	1. Bauetappe, Rostofflager Schnitt A-A 1:50				
				Gezeich	10.12.2025					Franz Räss
				Kontroll						
				Norm						
				SpAdv AG		A-1-25-0500-001				
				Schulhausstrasse 14						
				8703 Erlenbach		1				
Status	Änderungen	Datum	Name			A3				