



Schnitt A

Dachaufsicht

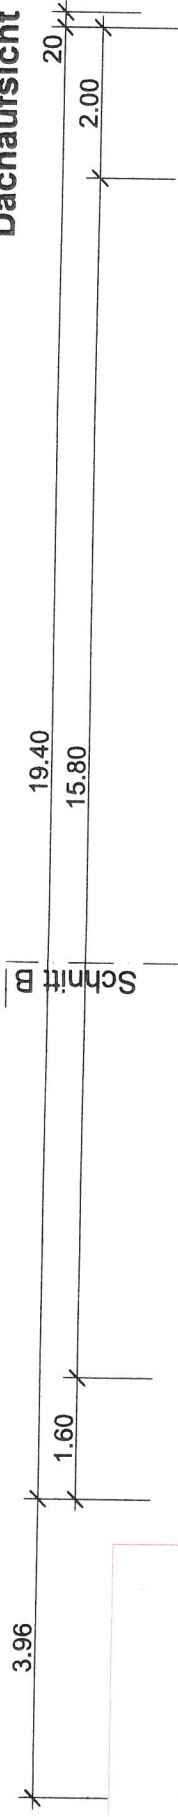

Schnitt B

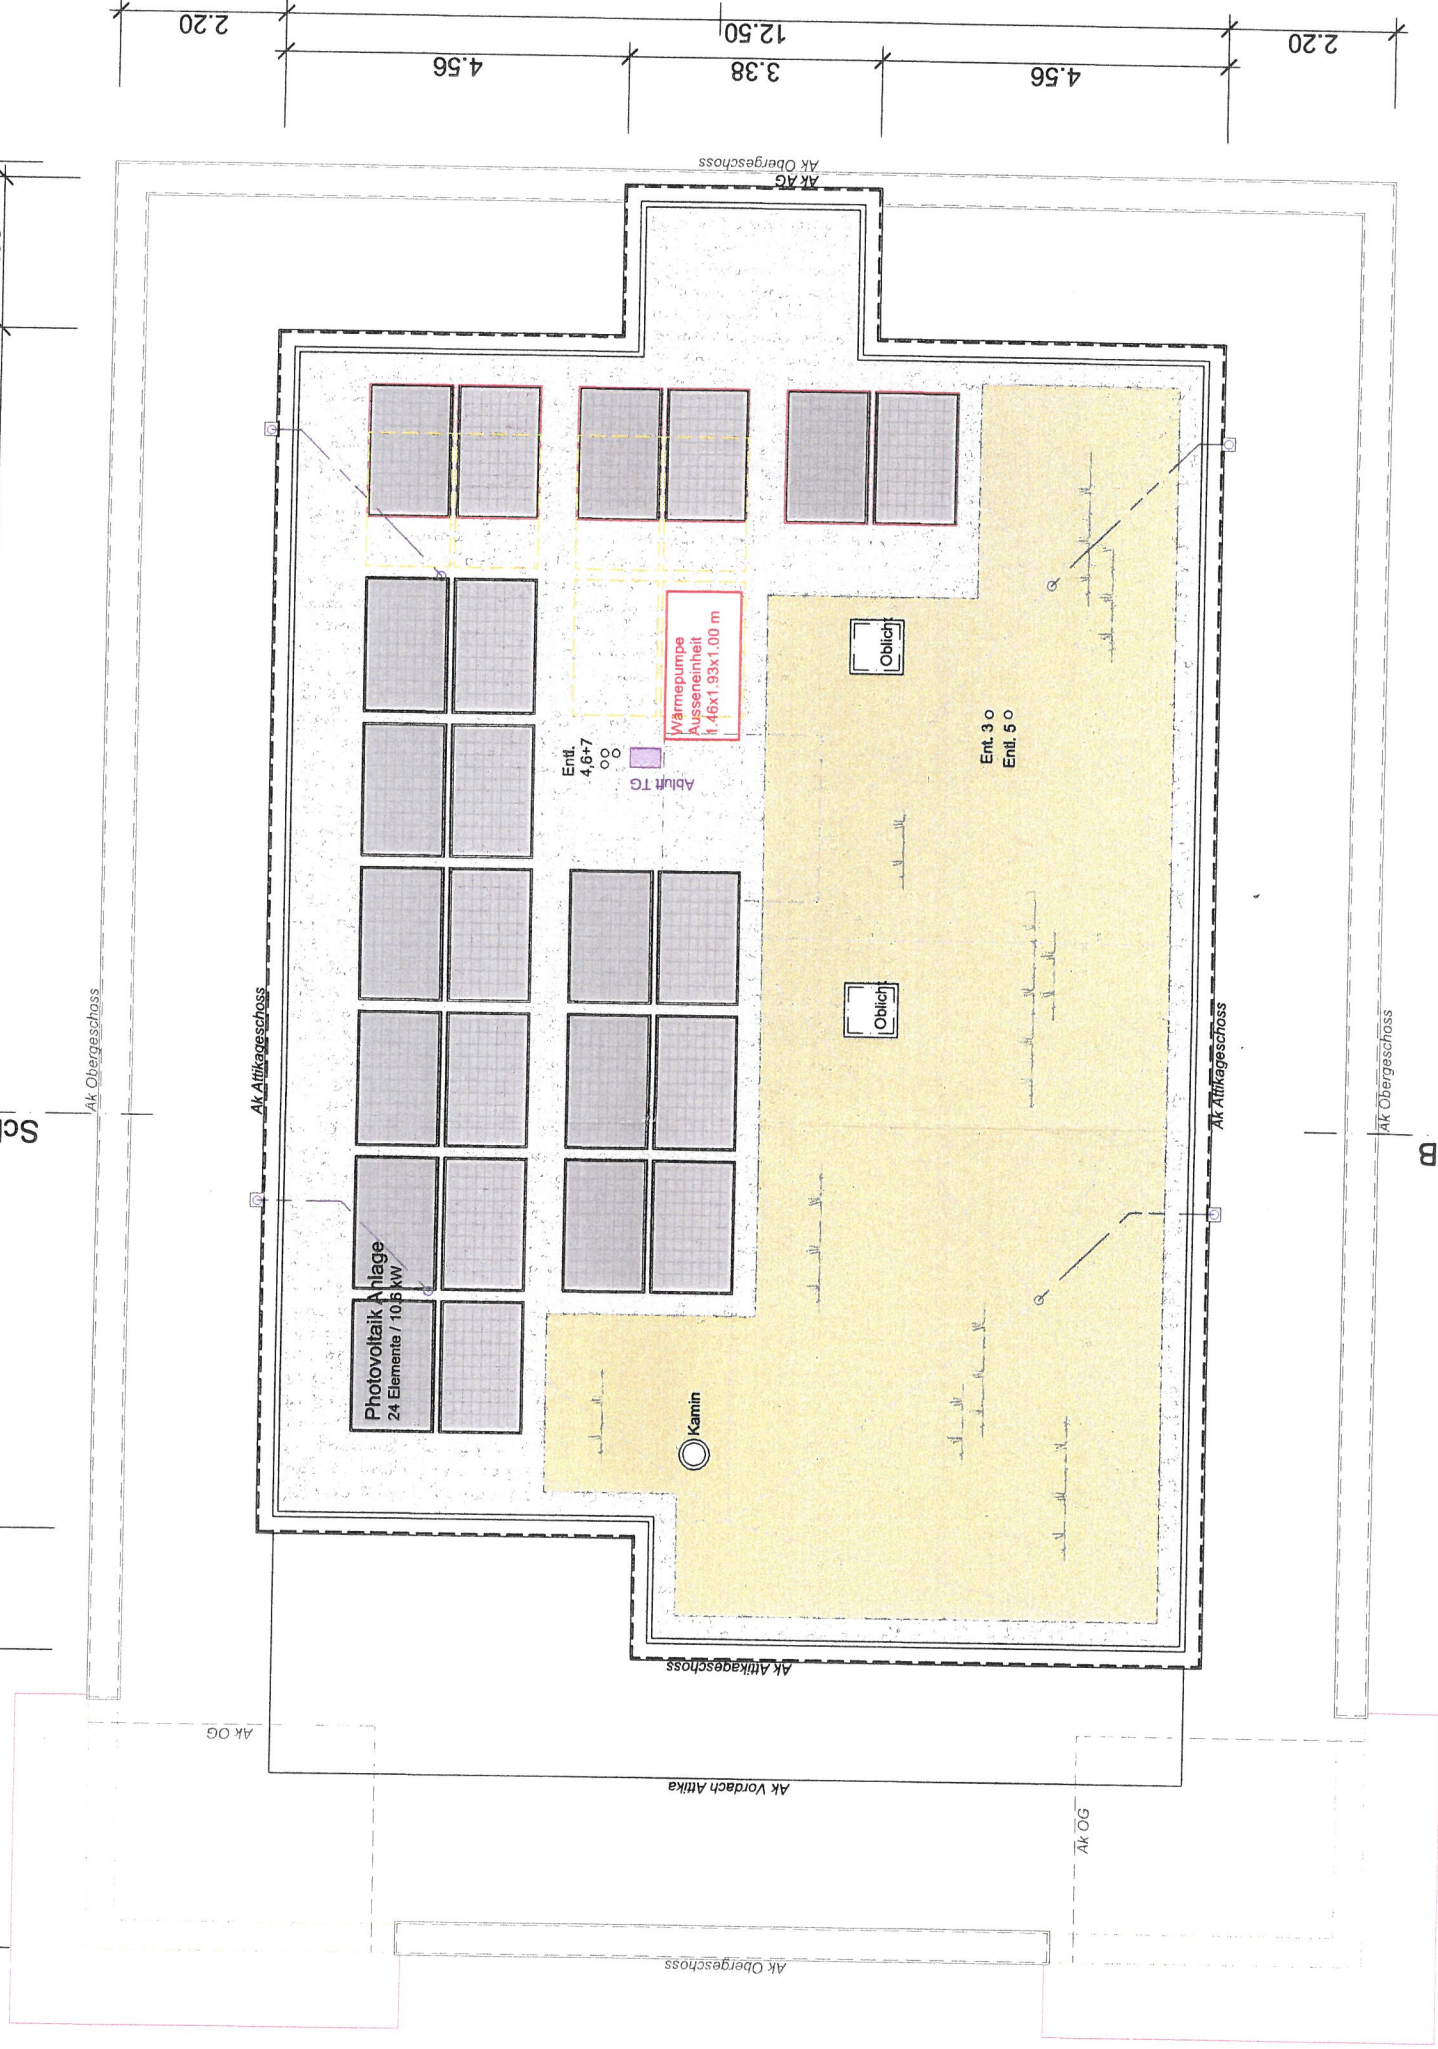

Schnitt A

Schnitt B