


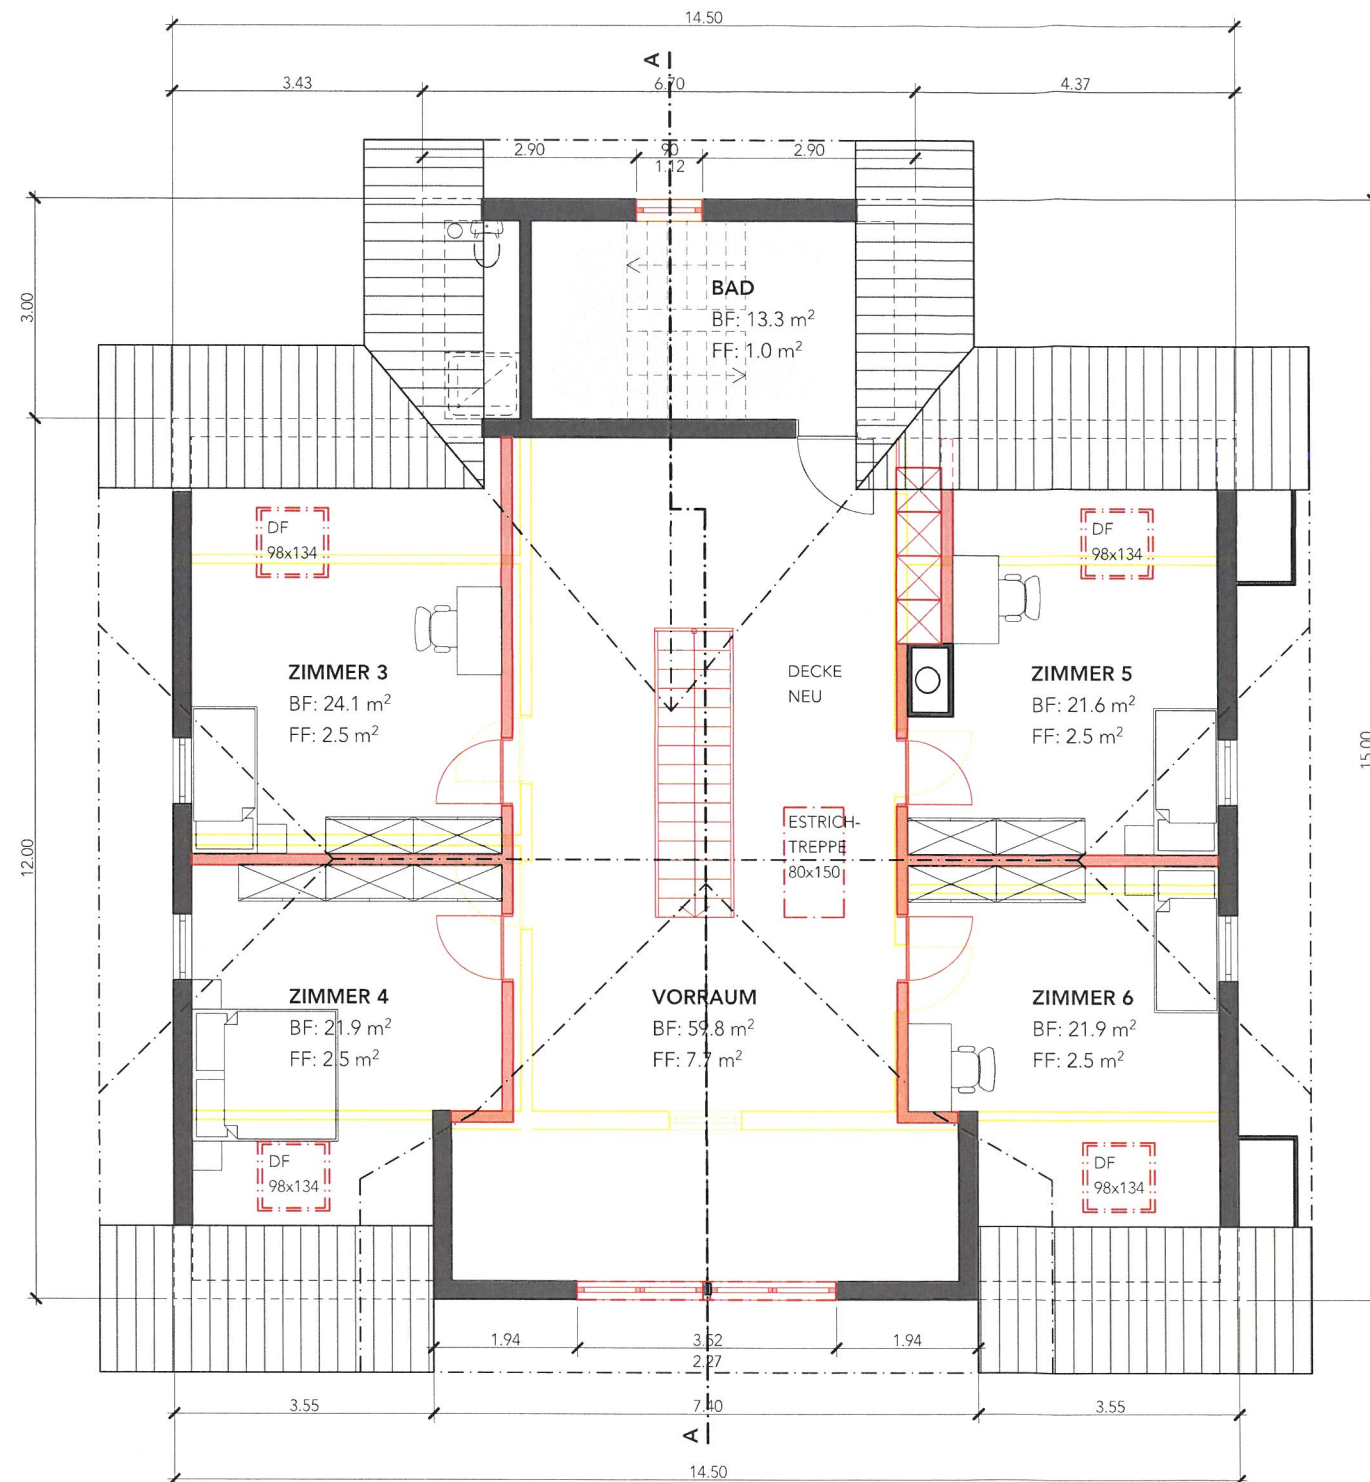

Bauherrschaft:

[Signature]

Datum:

5.3.2026

GrundeigentümerIn:

[Signature]

Datum:

5.3.2026


ProjektverfasserIn:

[Signature]

Datum:

05.03.2026

Legend:
 Bestand
 Abbruch
 Neu

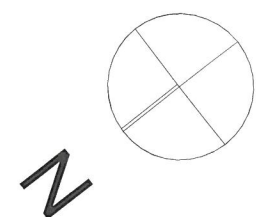

WAGNER Holzbau
 Neubauten
 Umbauten
 Bauschreinerarbeiten
 Bodenbeläge in Holz u. Kork
 Staatsstrasse 51 9246 Niederbüren
 Tel. 071 422 34 10 Fax 071 422 34 11
 Natel 079 635 12 05

Bauherrschaft
 Käsereigenossenschaft Niederbüren
 Staatsstrasse 52
 9246 Niederbüren

Bauvorhaben
 Umbau Wohnung
 Staatsstrasse 52
 9246 Niederbüren

Plantitel Grundriss Dachgeschoss

Plan-Nr. 233012-3

Datum 27.02.2026

Mst. 1:100

Grösse A3 quer

Gez. PPKF

Rev. -