


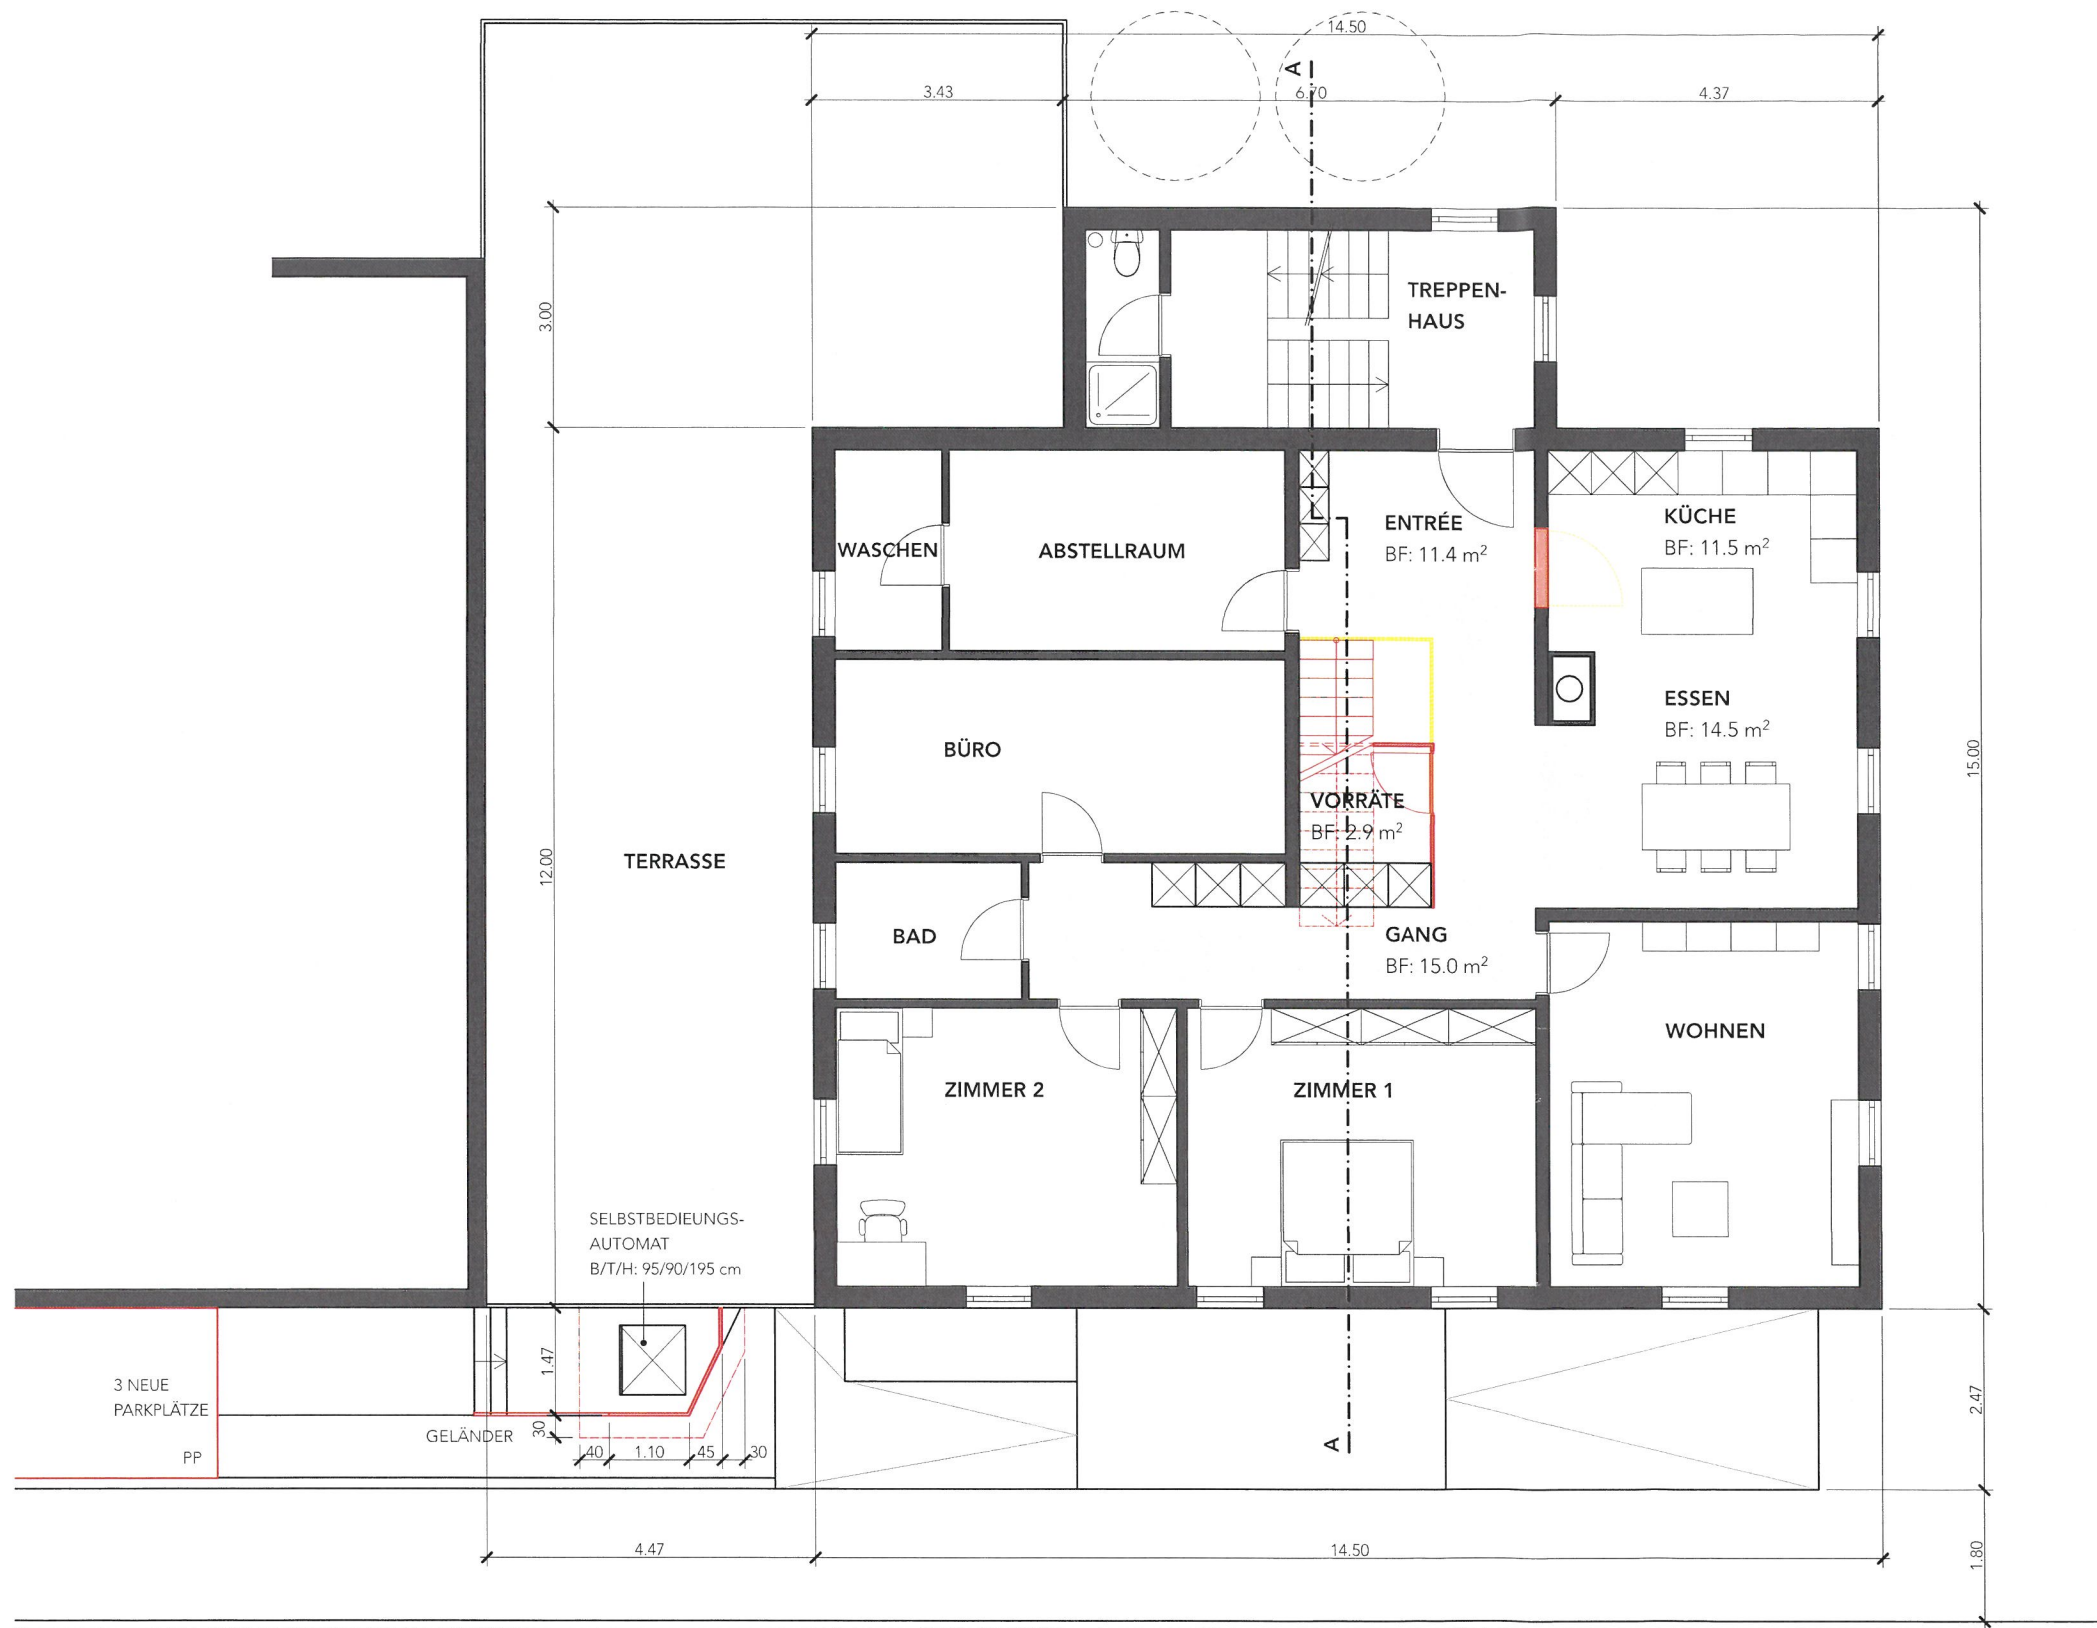

OBERGESCHOSS

Bauherrschaft:

[Signature]

Datum:

5.3.2026

GrundeigentümerIn:

[Signature]

Datum:

5.3.2026


ProjektverfasserIn:

[Signature]

Datum:

05.03.2026

- Bestand
- Abbruch
- Neu

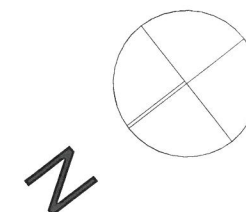

WAGNER Holzbau

Neubauten
Umbauten
Bauschreinerarbeiten
Bodenbeläge in Holz u. Kork

Staatsstrasse 51 9246 Niederbüren
Tel. 071 422 34 10 Fax 071 422 34 11
Natel 079 635 12 05

Bauherrschaft

Käsereigenossenschaft Niederbüren
Staatsstrasse 52
9246 Niederbüren

Bauvorhaben

Umbau Wohnung
Staatsstrasse 52
9246 Niederbüren

Plantitel Grundriss 1. Obergeschoss

Plan-Nr. 233012-2

Datum 27.02.2026

Mst. 1:100

Grösse A3 quer

Gez. PPKF

Rev. -