


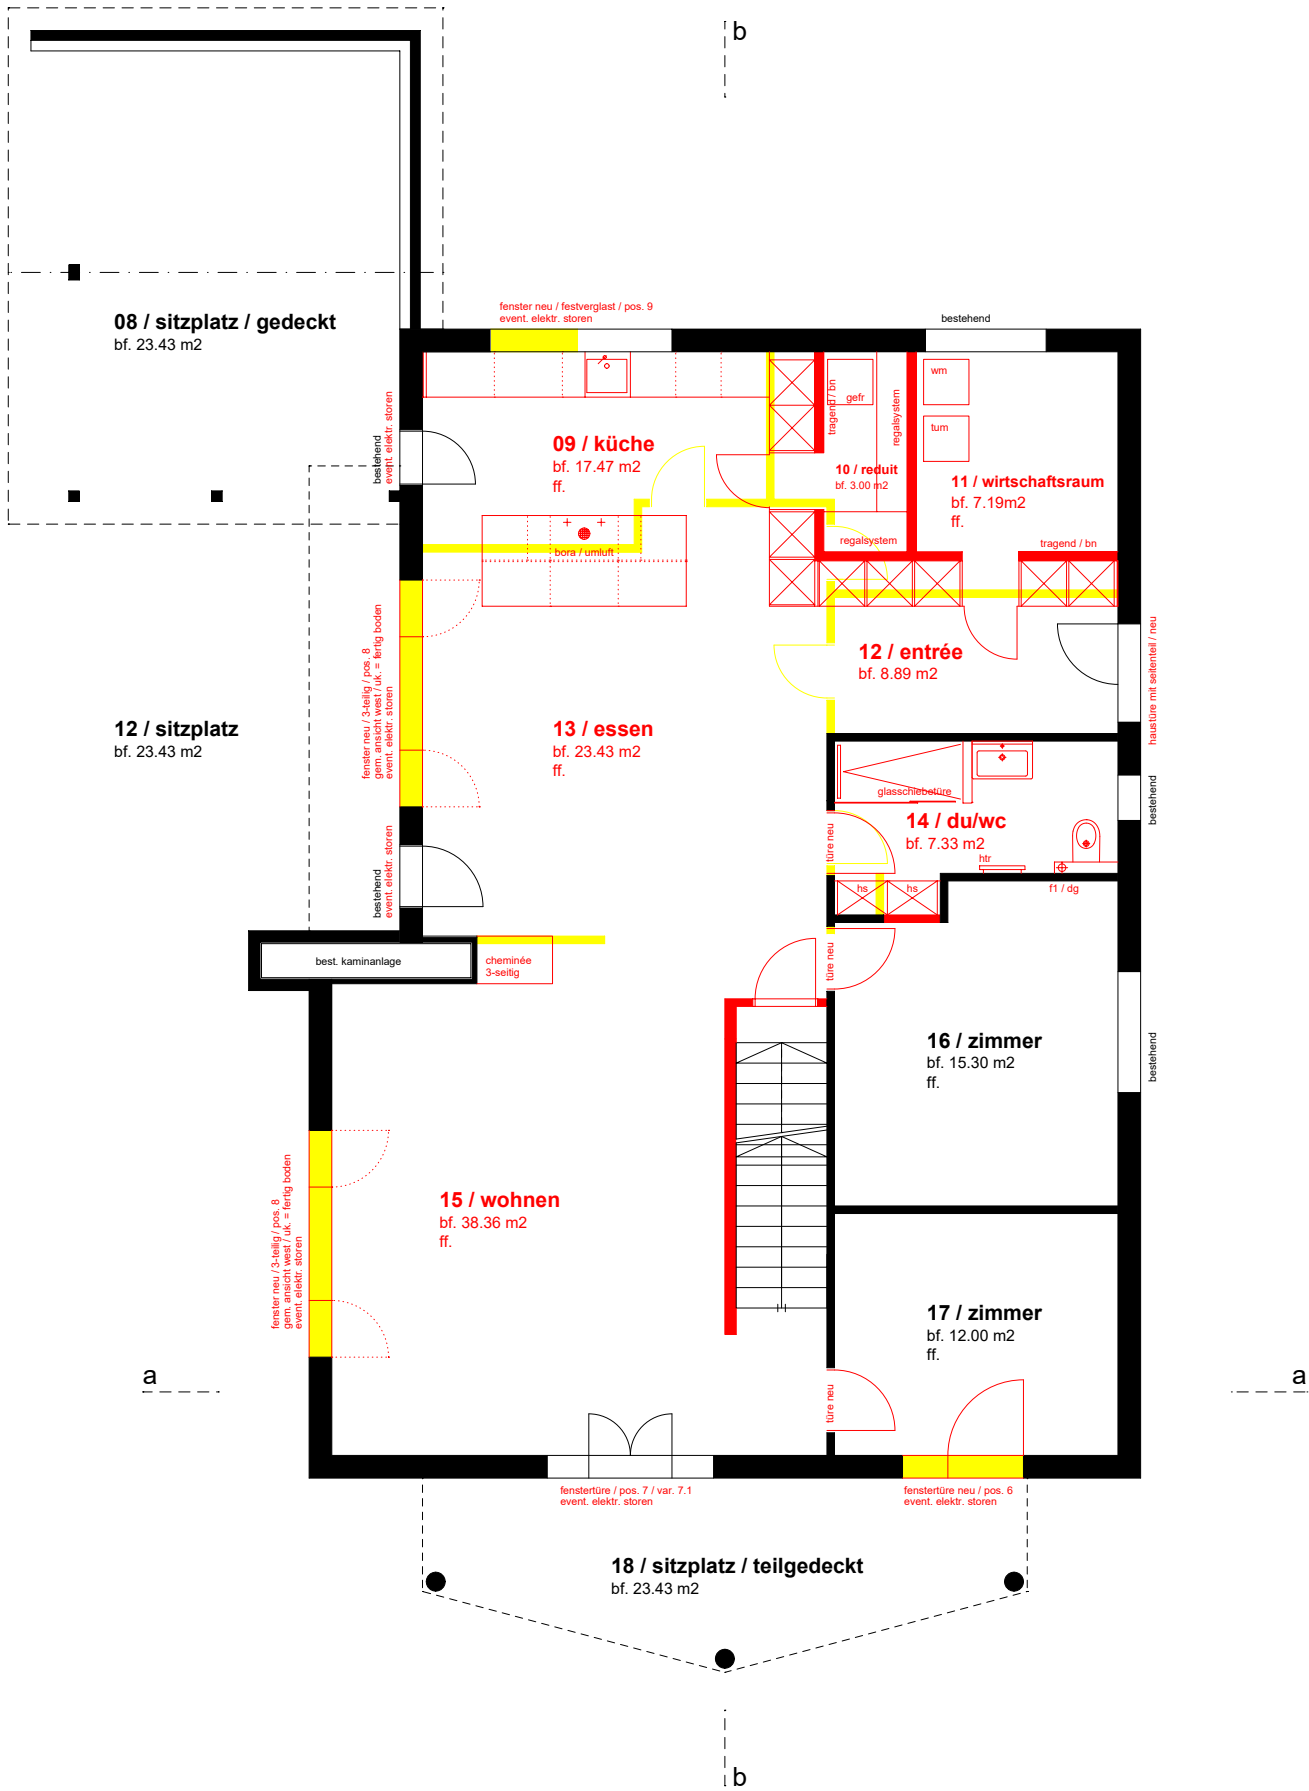

legende

—	bestand
—	neu
—	abbruch

projekt 081

umbau best. efh
bachstrasse 22
9246 niederbüren

baueingabe

erdgeschoss / m. 1:100

planangaben

datum: 23.02.2026
plan nr.: 081 / 03
revidiert:
format: a3
gezeichnet: dl

bauherrschaft

joana & marvin haensli
washingtonstrasse 34
9400 rorschach

architekt

danny lüthi architektur ag
müliwisstrasse 4
9602 bazenheid / sg

projektlage

pp 47510133 ... m.ü.m.
eg fb. +/-0.00 ... m.ü.m.