Fröhlich Wasserbau AG  Allmendweg 31  CH-8500 Frauenfeld  Telefon 052 721 52 10

Gemeinde Niederbüren SG

# Ersatzmassnahmen Rückbau Sägereikanal

technische Querprofile 1:100

| Bauprojekt | Plan Nr. : 25.211.00.03 | Format: 30 x 63 |
|---|---|---|
| | Erstellt: 11.05.2026 / OB | Rev. : |

Gesuchstellerin & Grundeigentümerin Parz. Nr. 41: Werz AG
(Ort, Datum, Unterschrift)

Grundeigentümerin Parz. Nr. 363: Bürgerkorporation Niederbüren
(Ort, Datum, Unterschrift)

Projektverfasser: Fröhlich Wasserbau AG
(Ort, Datum, Unterschrift)

Niederbüren, 04.05.2026

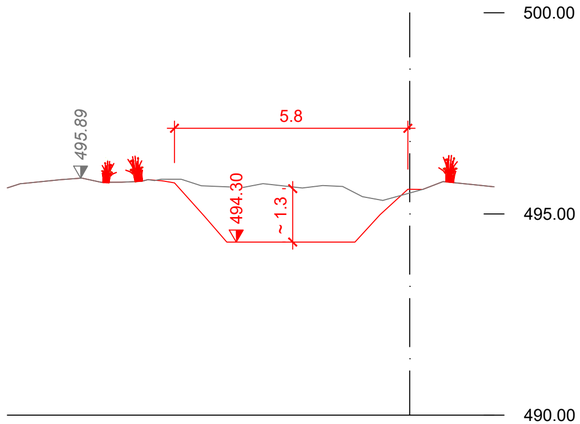


QP 1

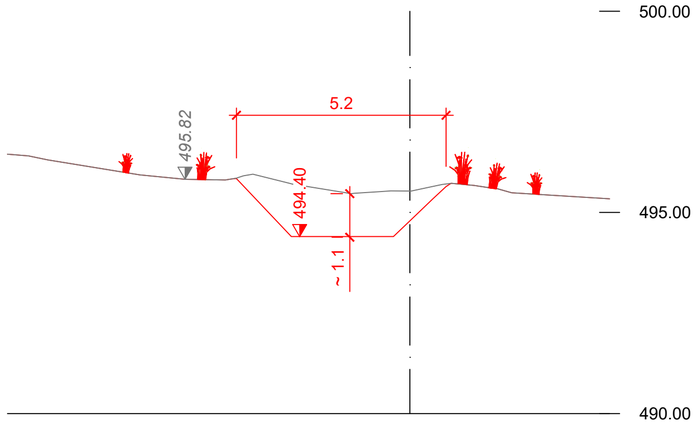


QP 2

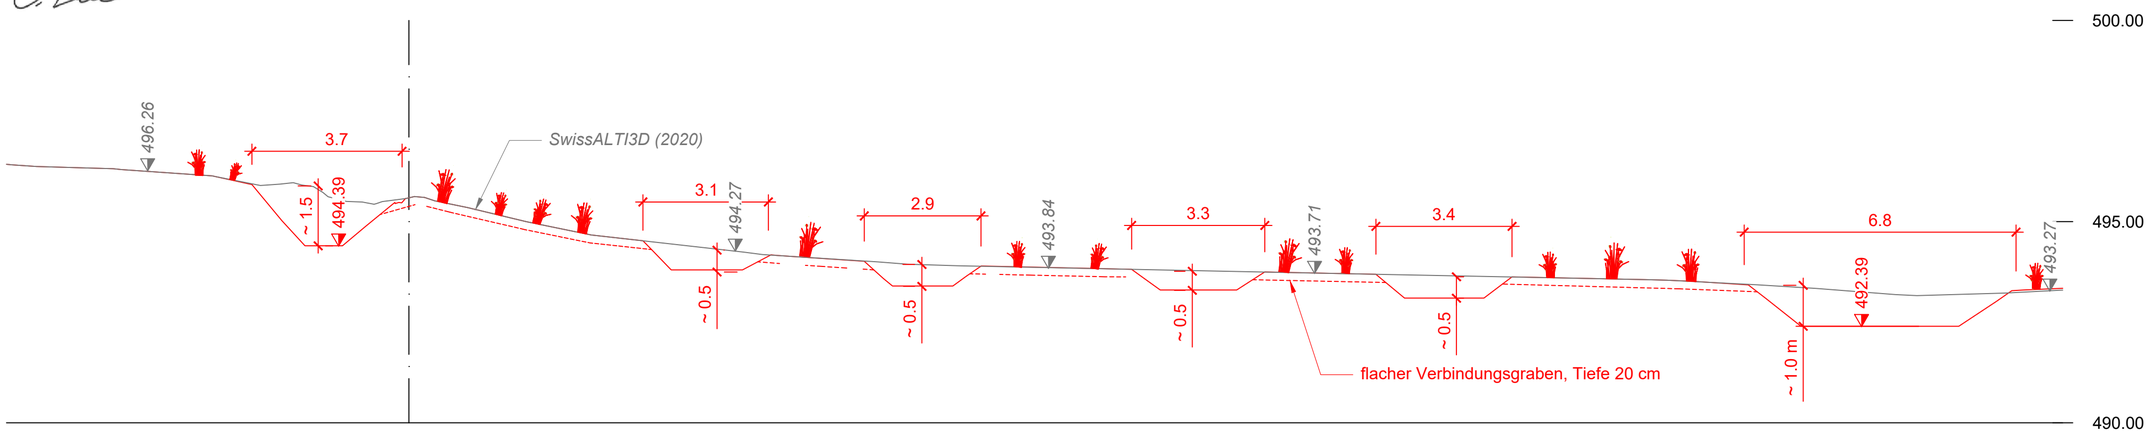


QP 3