


Situationsplan

Bauherr : Huber McCartney	Projektnr. : PL.250024	Projektbearbeiter : a.baumann	Massstab : 1:500	Stand : 19.06.2026
Projektname: ZFMH Huber McCartney	Dateiname: Mc Cartney Huber.2d	Projektabschnitt :	Plan Grösse : A4	Ausgabe : 19-06-2026

Abbruch
Neubau

Gemeinde Niederbüren

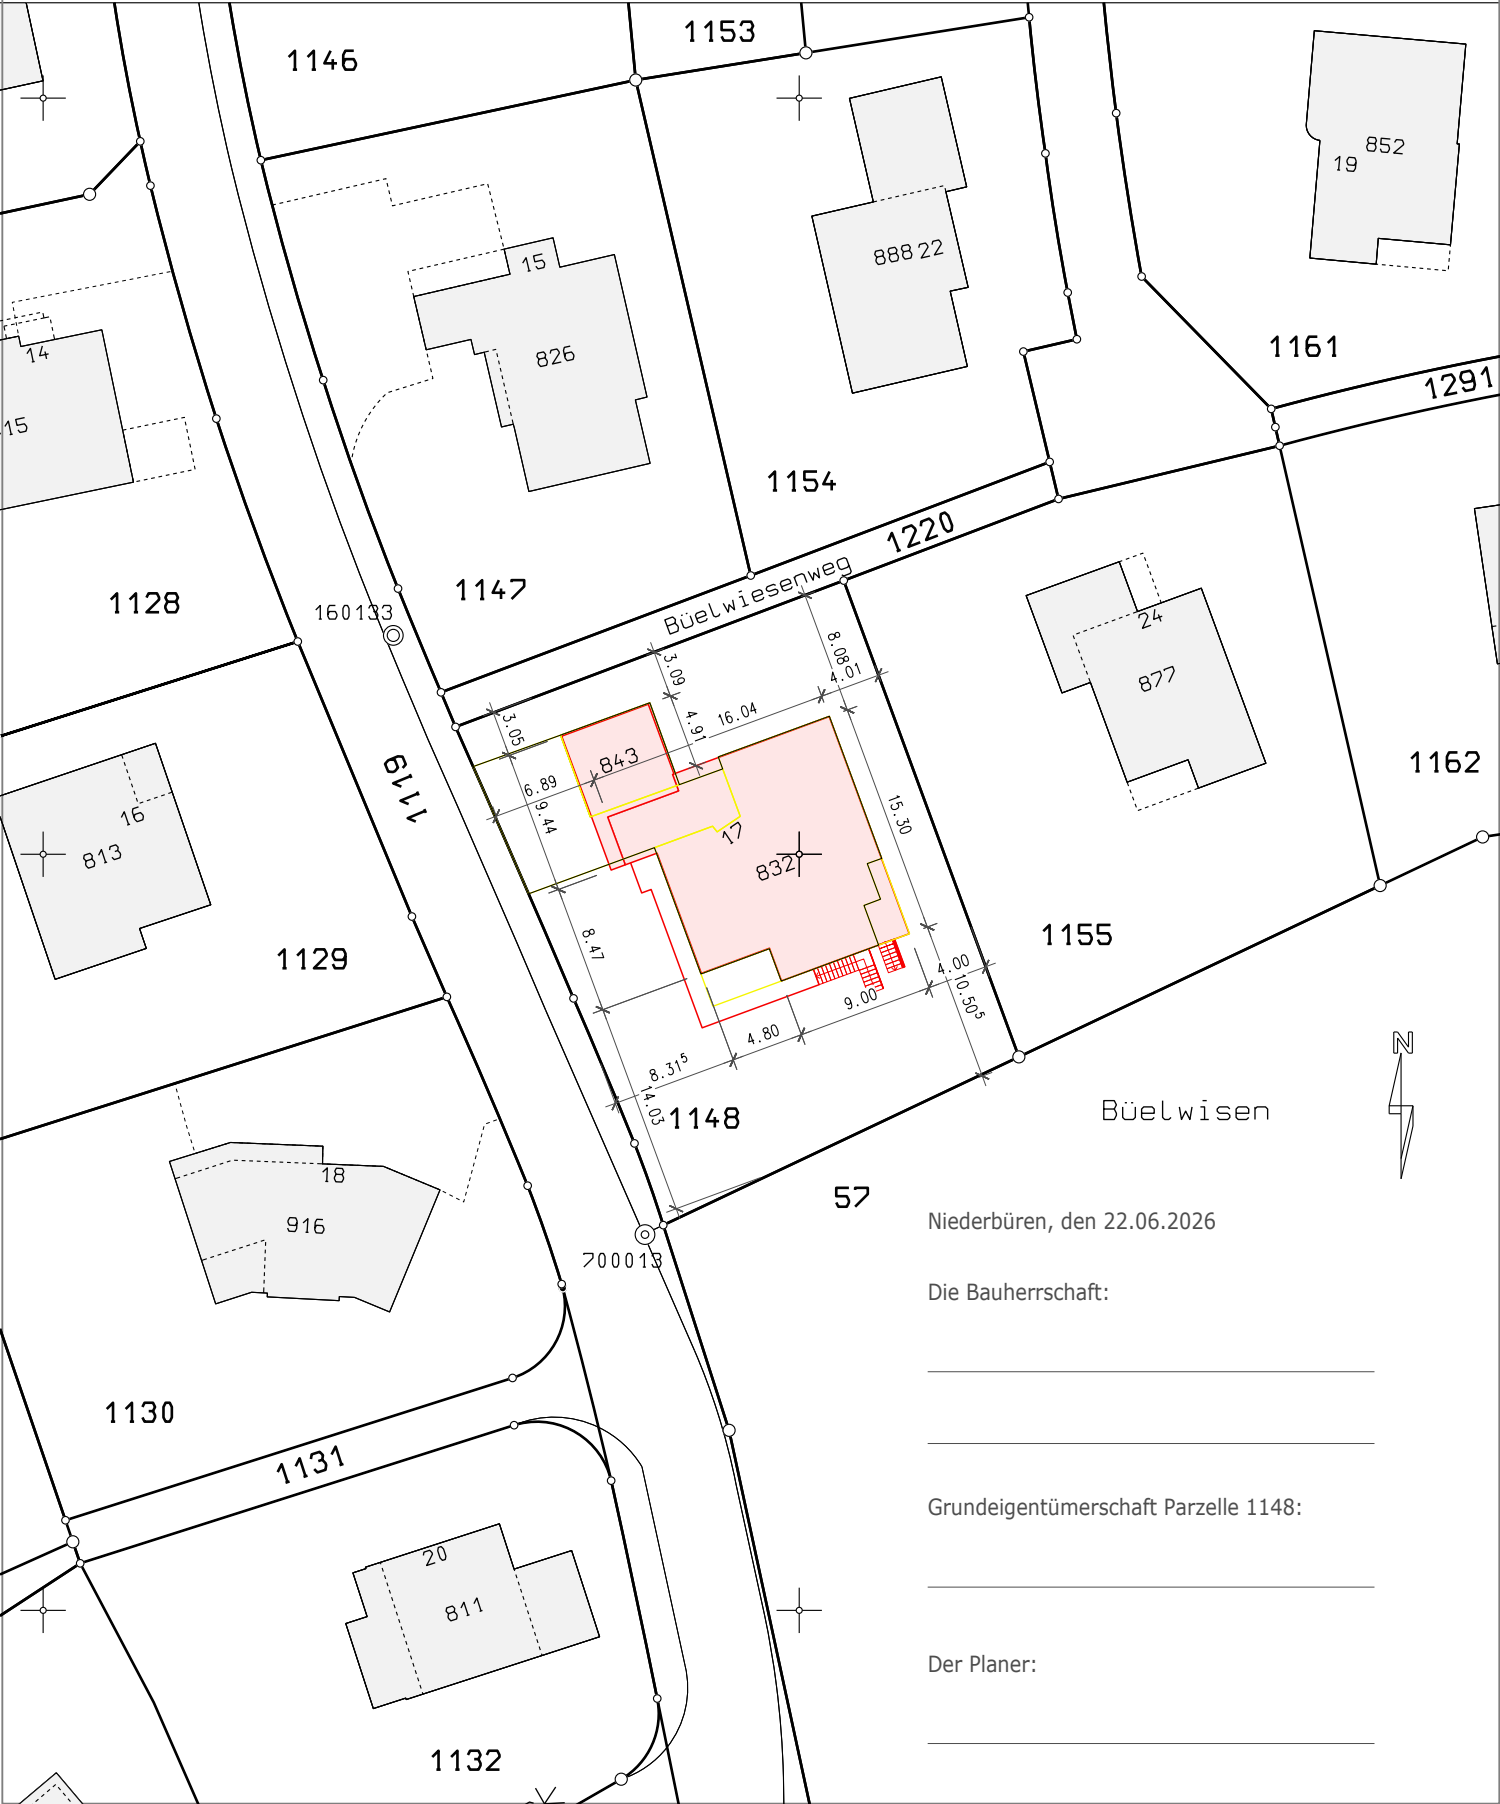

Niederbüren, den 22.06.2026

Die Bauherrschaft:

Grundeigentümerschaft Parzelle 1148:

Der Planer: