


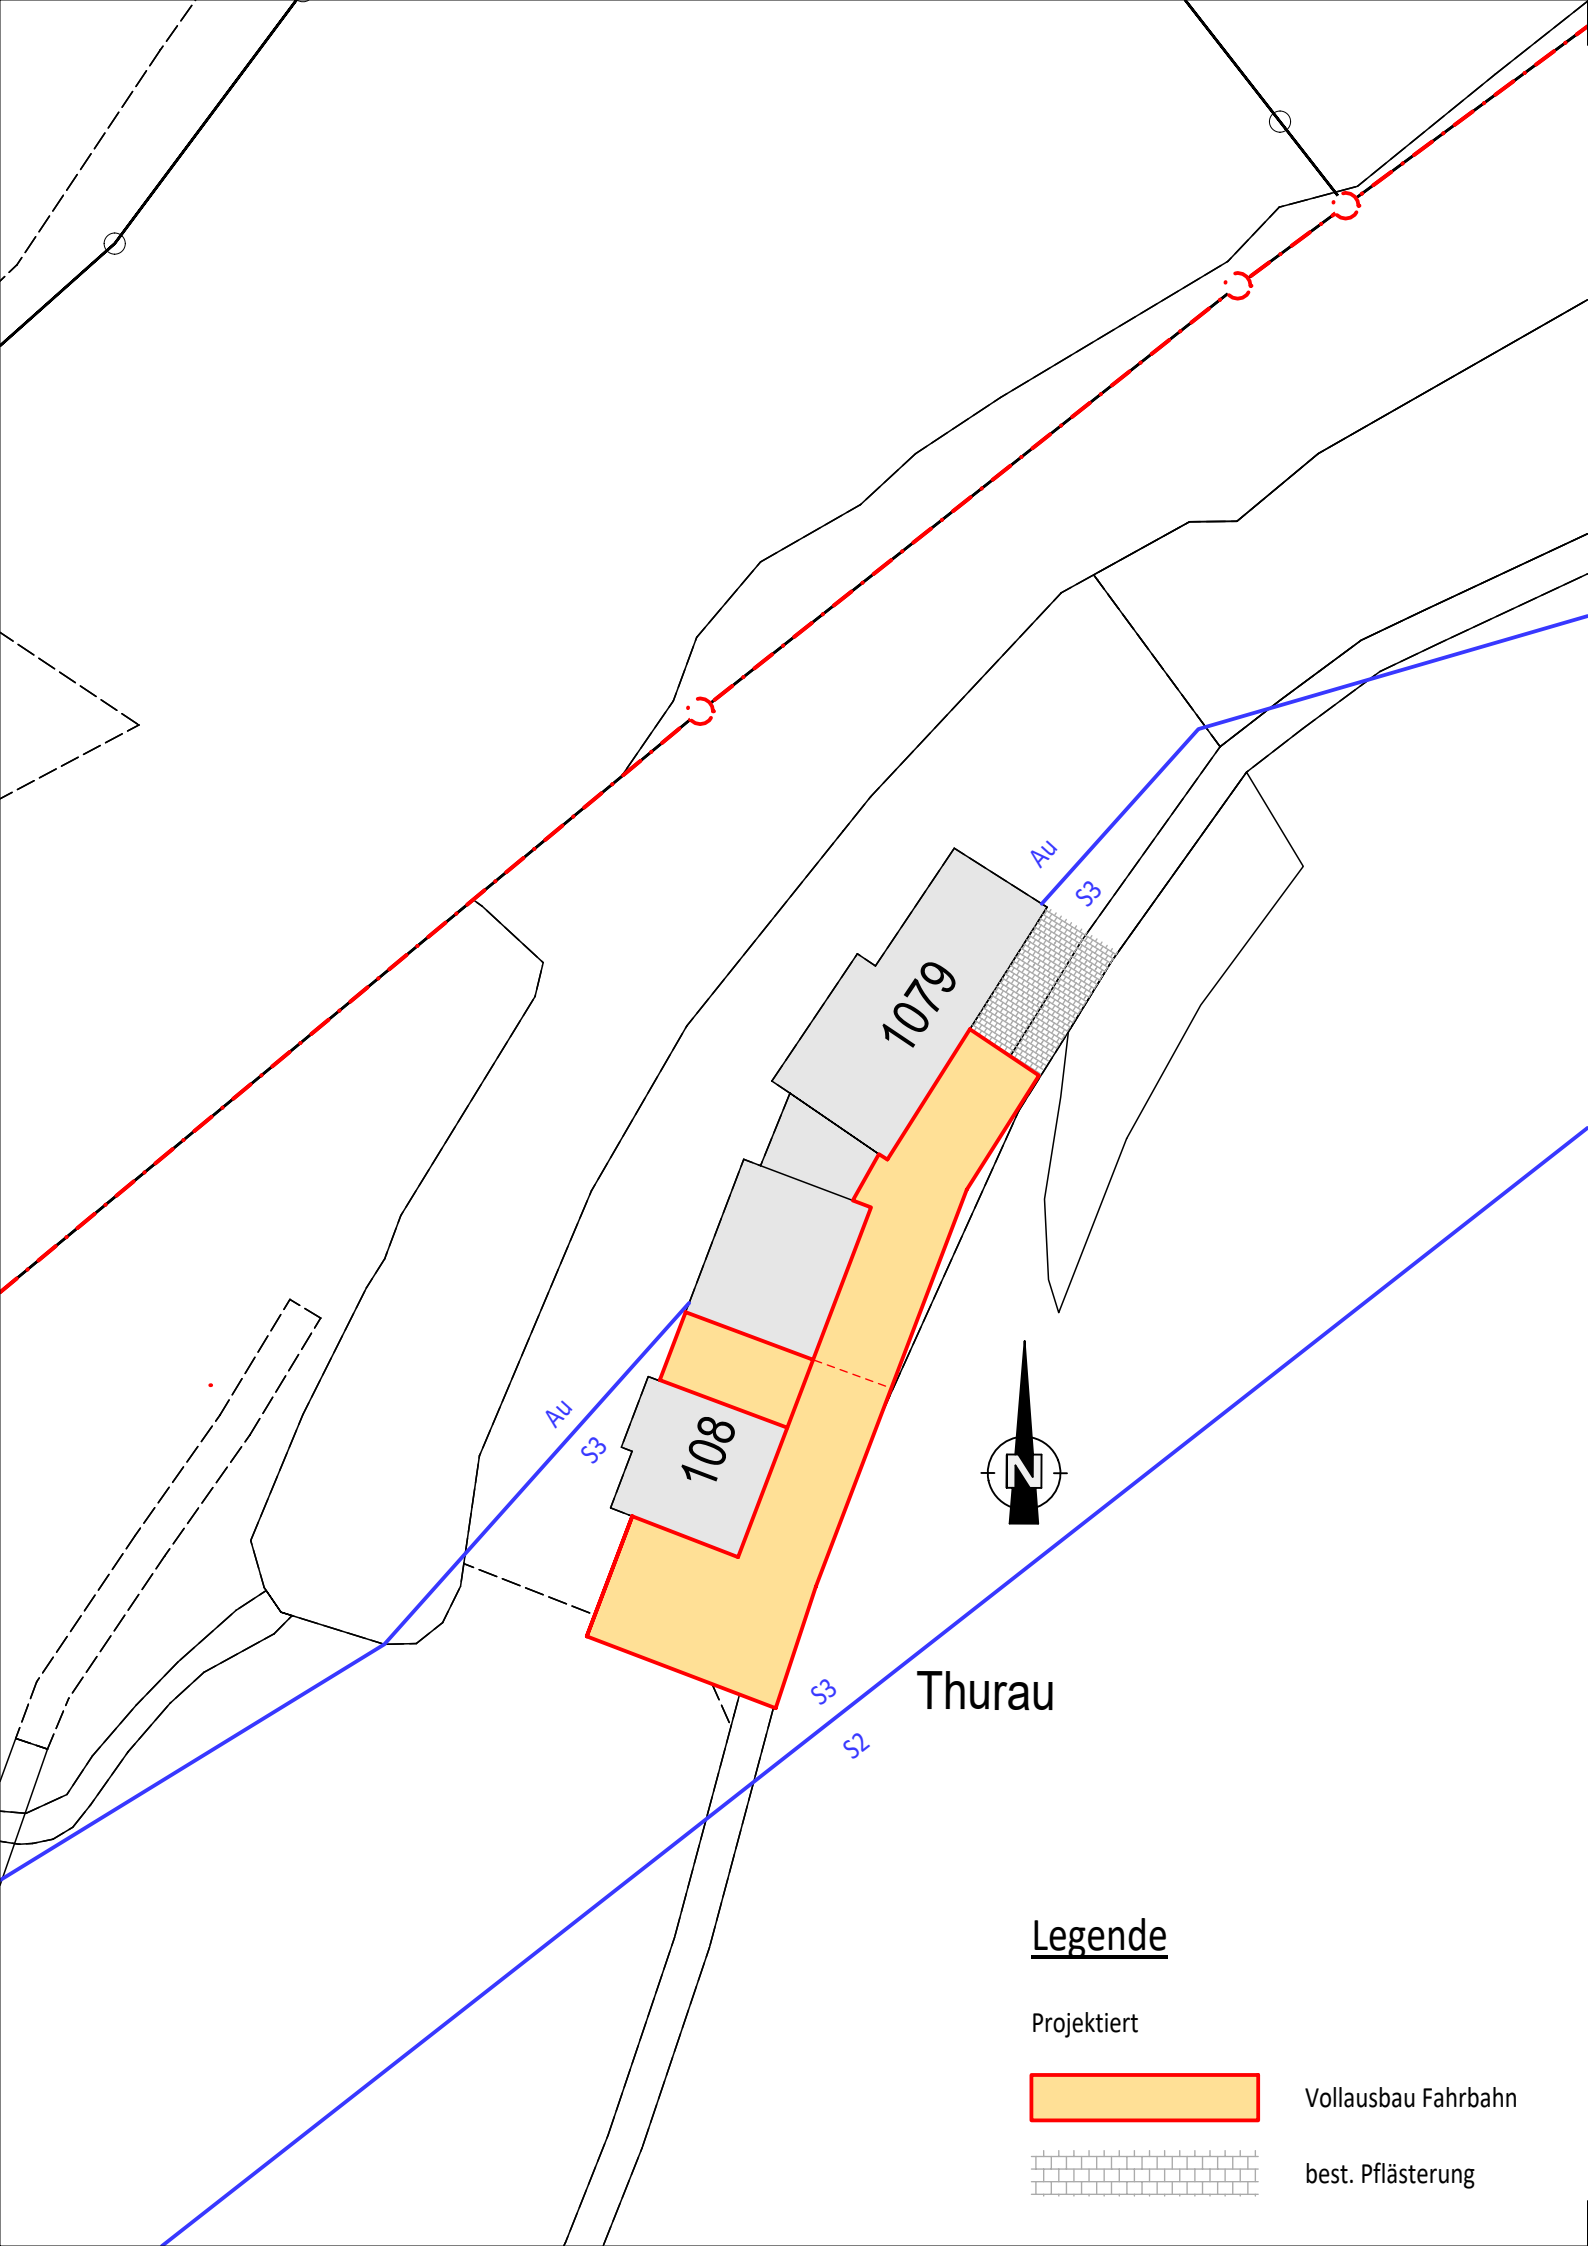

Gesuchsteller:
Otschweizerischer Golf Club

Grundeigentümer:
Otschweizerischer Golf Club

Projektverfasser:
SJB Kempter Fitze AG

C. Beck



WIR GESTALTEN RÄUME
FÜR MENSCH + NATUR

SJB Kempter Fitze AG
St. Gallerstrasse 60
CH-9200 Gossau
Tel. +41 71 385 29 04
www.sjb.ch

Projekt Bodenversiegelung Vorplatz Werkhof OSGC
 9246 Niederbüren

Bauherr Otschweizerischer Golf Club
 Golfstrasse 106 9246 Niederbüren

Baueingabe Situation und Querprofile

Projekt - Nr. 225.029

Plan-Nr. - 3202

Format 297 x 420

Masstab 1:500

Erstellt 03.07.2026 / CAB


Gesehen 03.07.2026 / Ke

Legende

Projektiert



Vollausbau Fahrbahn

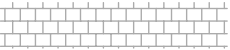

best. Pflästerung