




Querprofil 1 1:50

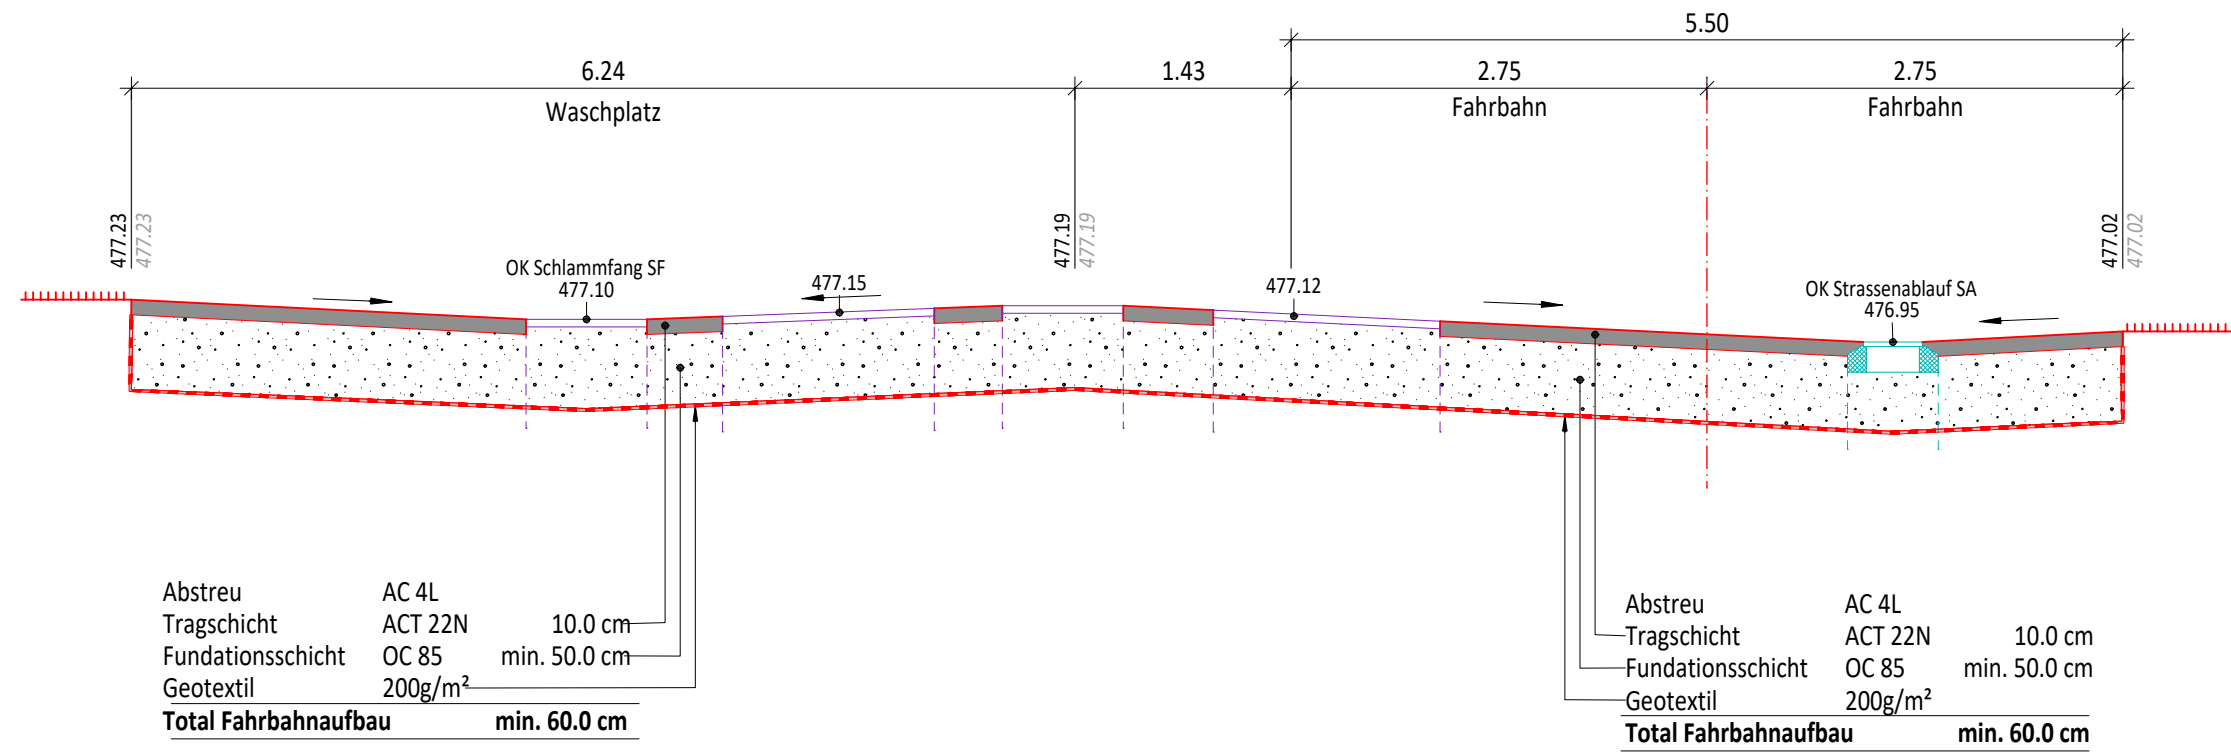

Querprofil 2 1:50

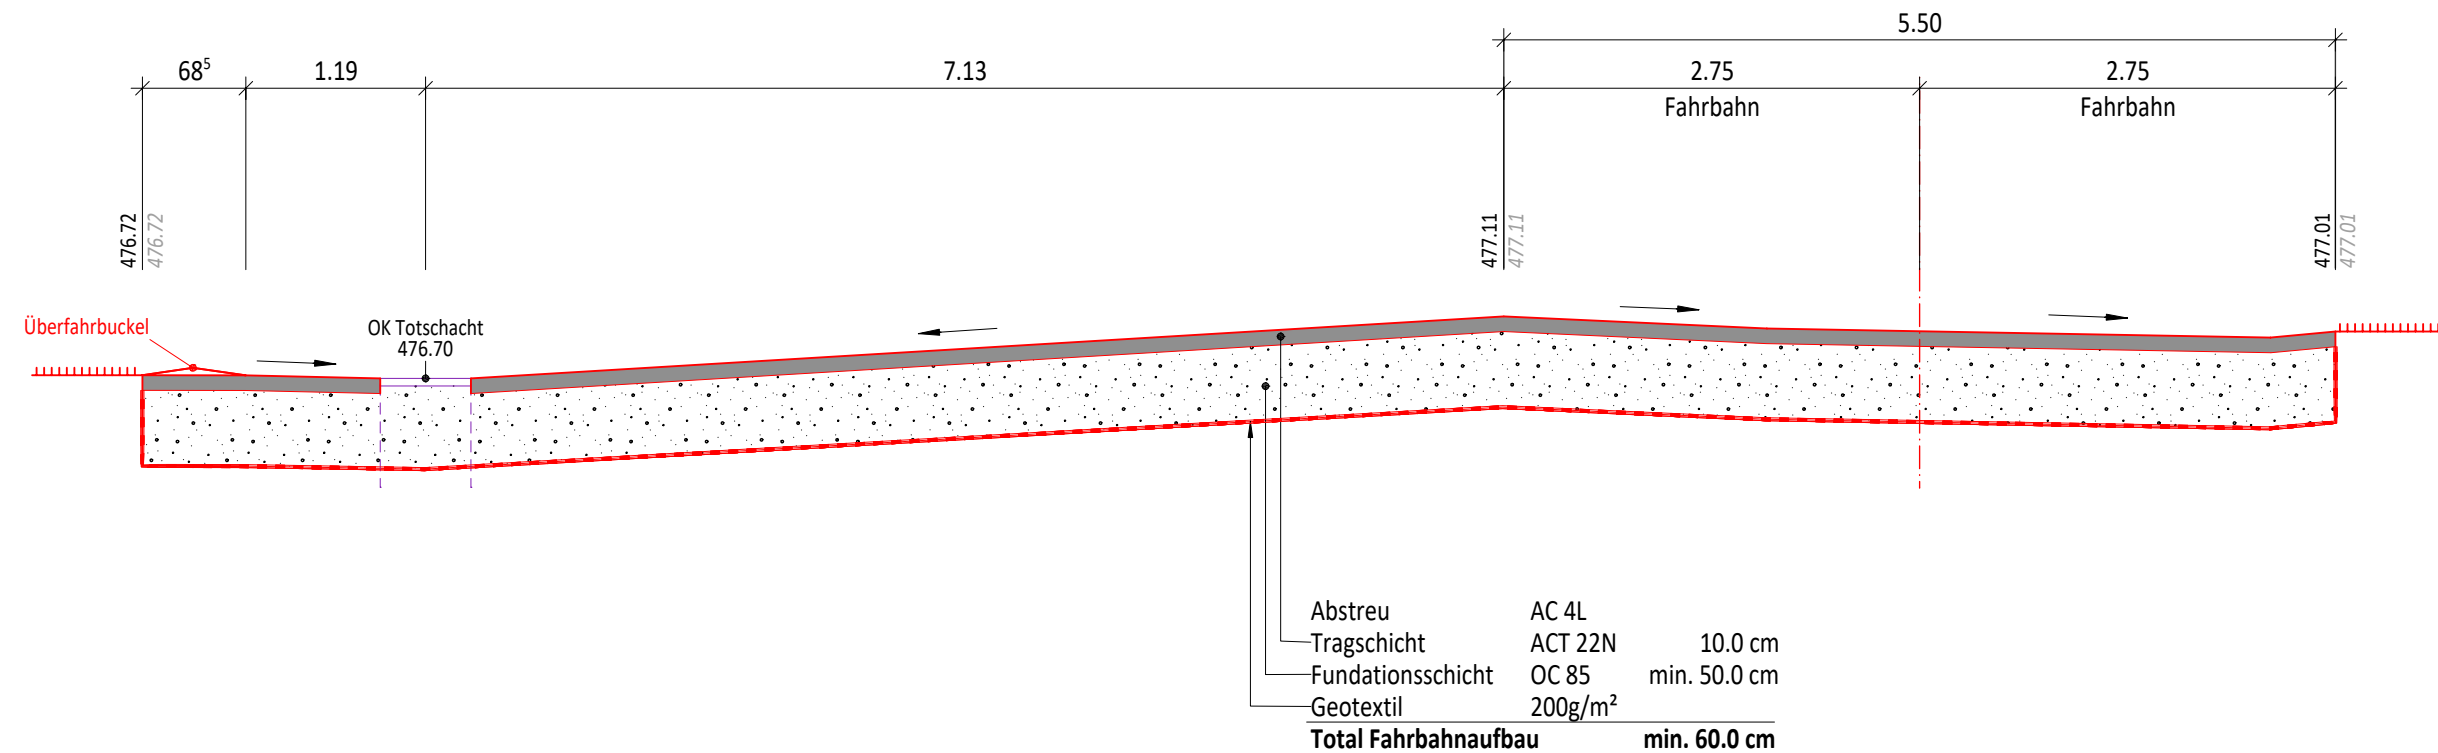

Querprofil 3 1:50

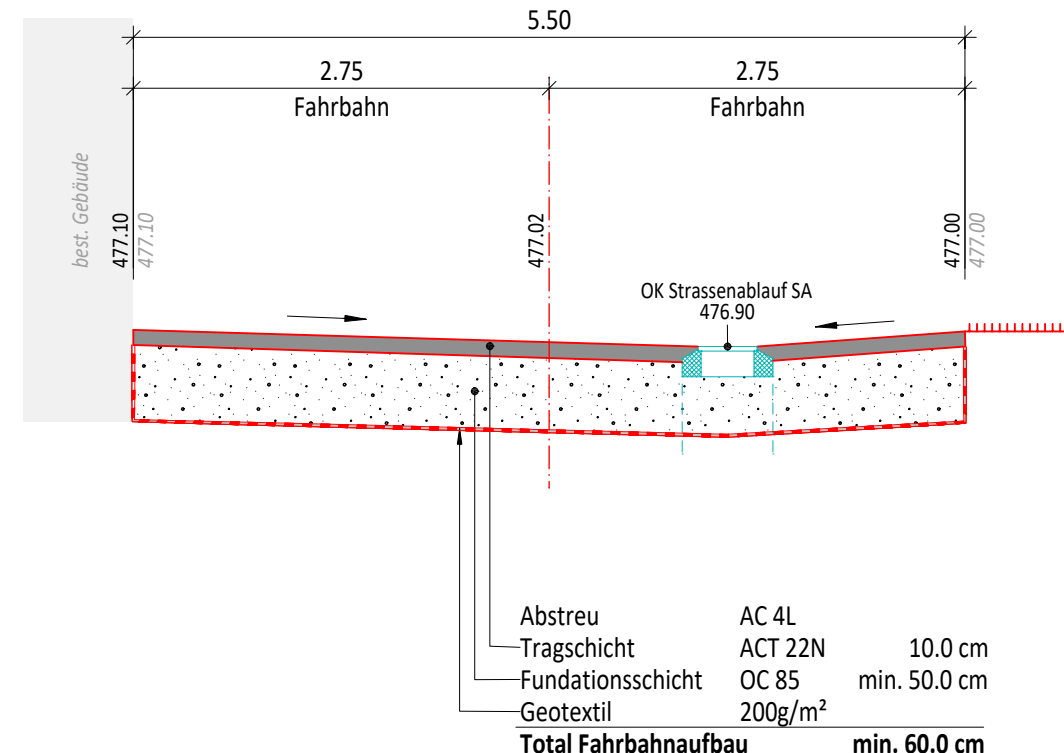

Legende

Projektiert

- Vollausbau Fahrbahn
- Wellauer Schluckschacht
- Totschacht

Vollausbau Fahrbahn Belag:

Tragschicht	ACT 22N	10.0 cm
Fundationsschicht	UG 0/45	min. 50.0 cm
Geotextil	200 g/m²	
Total		min. 60.0 cm

Projektiert
Kempter+Partner AG

Bestand

Mischabwasser

Wasser

EW

Dieser Plan erhebt keinen Anspruch auf die genaue Lage und Vollständigkeit der bestehenden Werkleitungen. Massgebend für die Projektirten Werkleitungen sind die Ausführungspläne der Werkbetreiber.

Gesuchsteller:
Ostschweizerischer Golf Club

Grundeigentümer:
Ostschweizerischer Golf Club

Projektverfasser:
SJB Kempter Fitze AG

C. Beck



WIR GESTALTEN RÄUME
FÜR MENSCH + NATUR

SJB Kempter Fitze AG
St. Gallerstrasse 60
CH-9200 Gossau
Tel. +41 71 385 29 04
www.sjb.ch

Projekt Bodensiegelung Vorplatz Werkhof OSGC
9246 Niederbüren

Bauherr Ostschweizerischer Golf Club
Golfstrasse 106 9246 Niederbüren

Baueingabe Situation und Querprofile

Projekt - Nr. 225.029

Plan-Nr. - 3201

Format 450 x 1050

Massstab 1:100

Erstellt 03.07.2026 / CAB

Gesehen 03.07.2026 / Ke