


# Grundriss EG

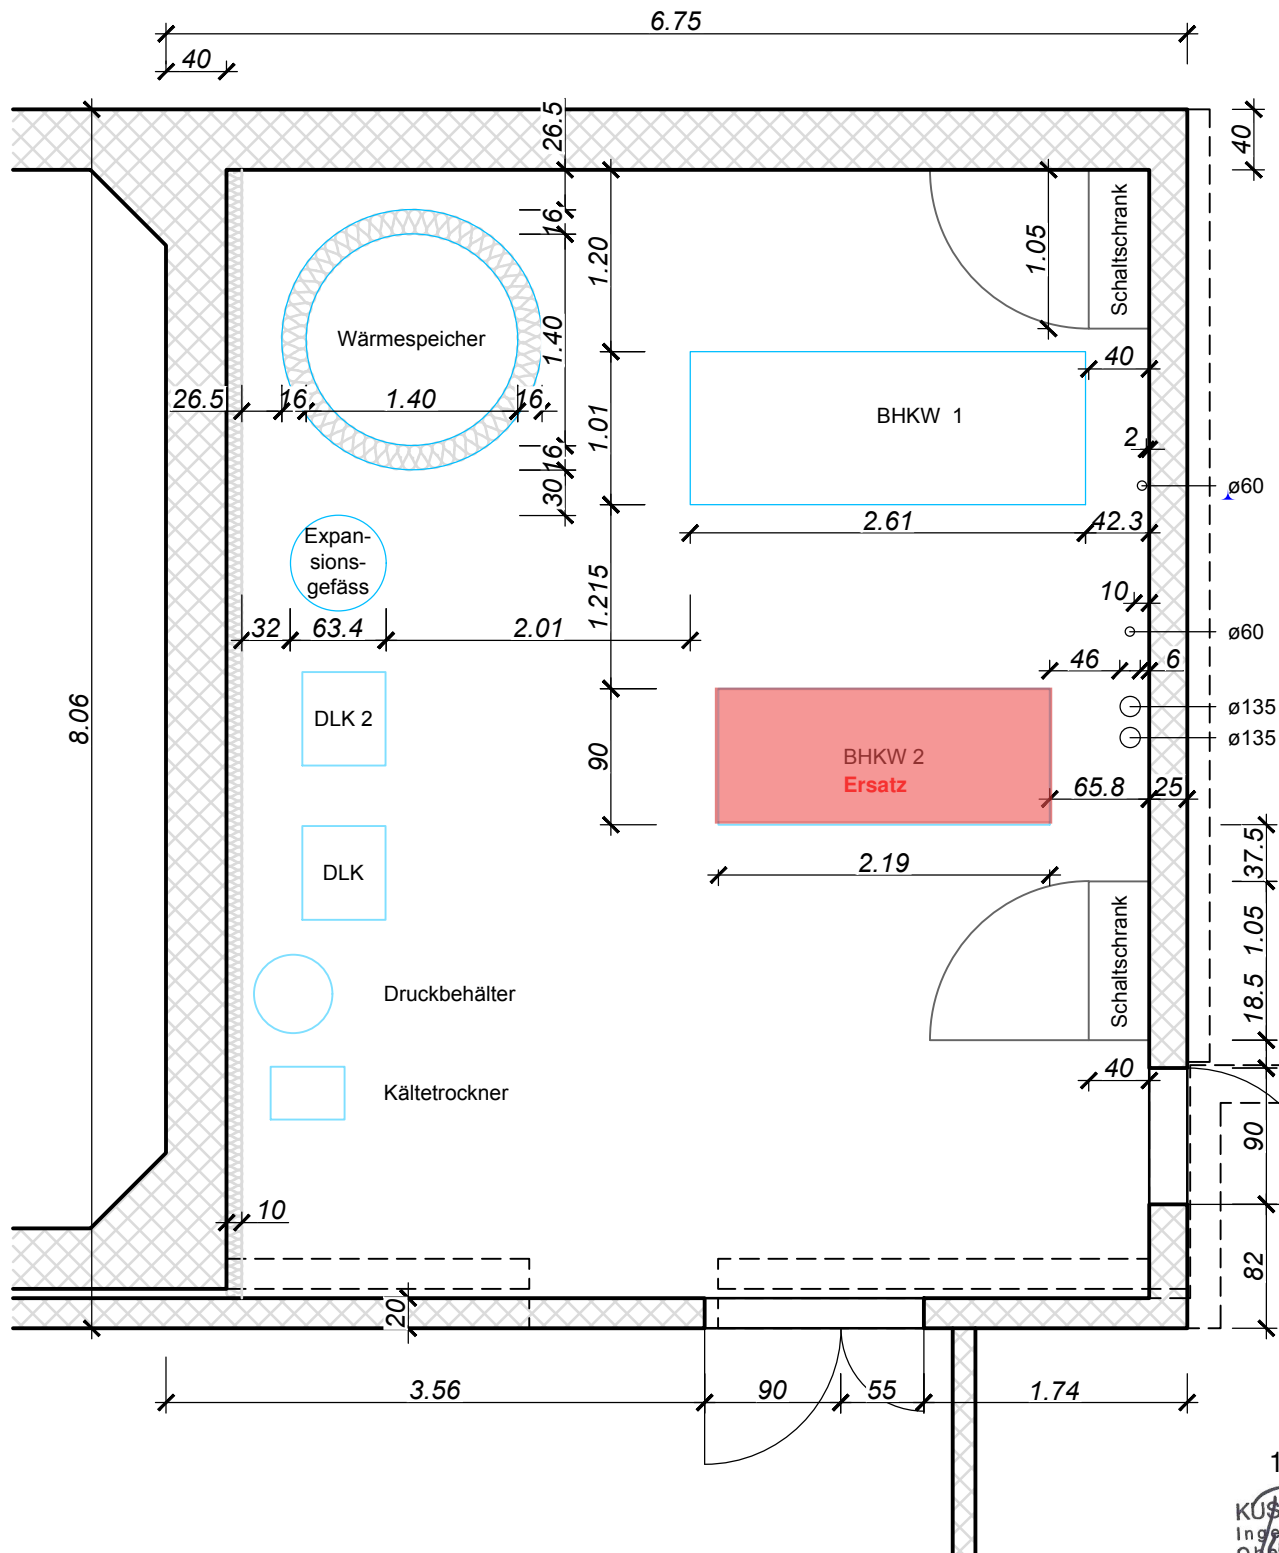

|   |                             |                     |                |
|---|-----------------------------|---------------------|----------------|
| Bauherr   | Abwasserverband Niederbüren | Massstab            |                |
| Objekt   | Erneuerung HLKS und BHKW    | 1:50                |                |
| <b>ARA Niederbüren</b>   |                             | Plan. Nr.           | Index          |
|   |                             | <b>Z-1855.09.20</b> |                |
| <b>Aufstellung BHKW-Raum</b><br><br>HOLINGER AG<br>Ingenieurunternehmen<br>Neugasse 136, CH-8005 Zürich<br>Telefon +41 (0)44 288 81 00<br>zuerich@holinger.com, www.holinger.com |                             | Gezeichnet          | ZGD 06.02.2020 |
|   |                             | Kontrolliert        | HAN 06.02.2020 |