Kanton St. Gallen

Gemeinde Niederbüren

Alte Mutwilerstrasse


Normalprofil 1:50

Bauprojekt

Oberbau Asphalt			
Deckschicht	AC 11 N	B50/70	3.0 cm
Tragschicht	AC T 22 N	B50/70	9.0 cm
Fundationsschicht	UG 0/45 OC85		mind. 40.0 cm
Geotextil			
Total Oberbau			**52.0 cm**

Oberbau Betonfahrbahn		
Betonbelag	Beton C 30/37 (SN EN 206-1)	18.0 cm
Fundationsschicht	UG 0/45 OC85	mind. 20.0 cm
Geotextil		
Total Oberbau		**38.0 cm**

Normalprofil 1
110.00

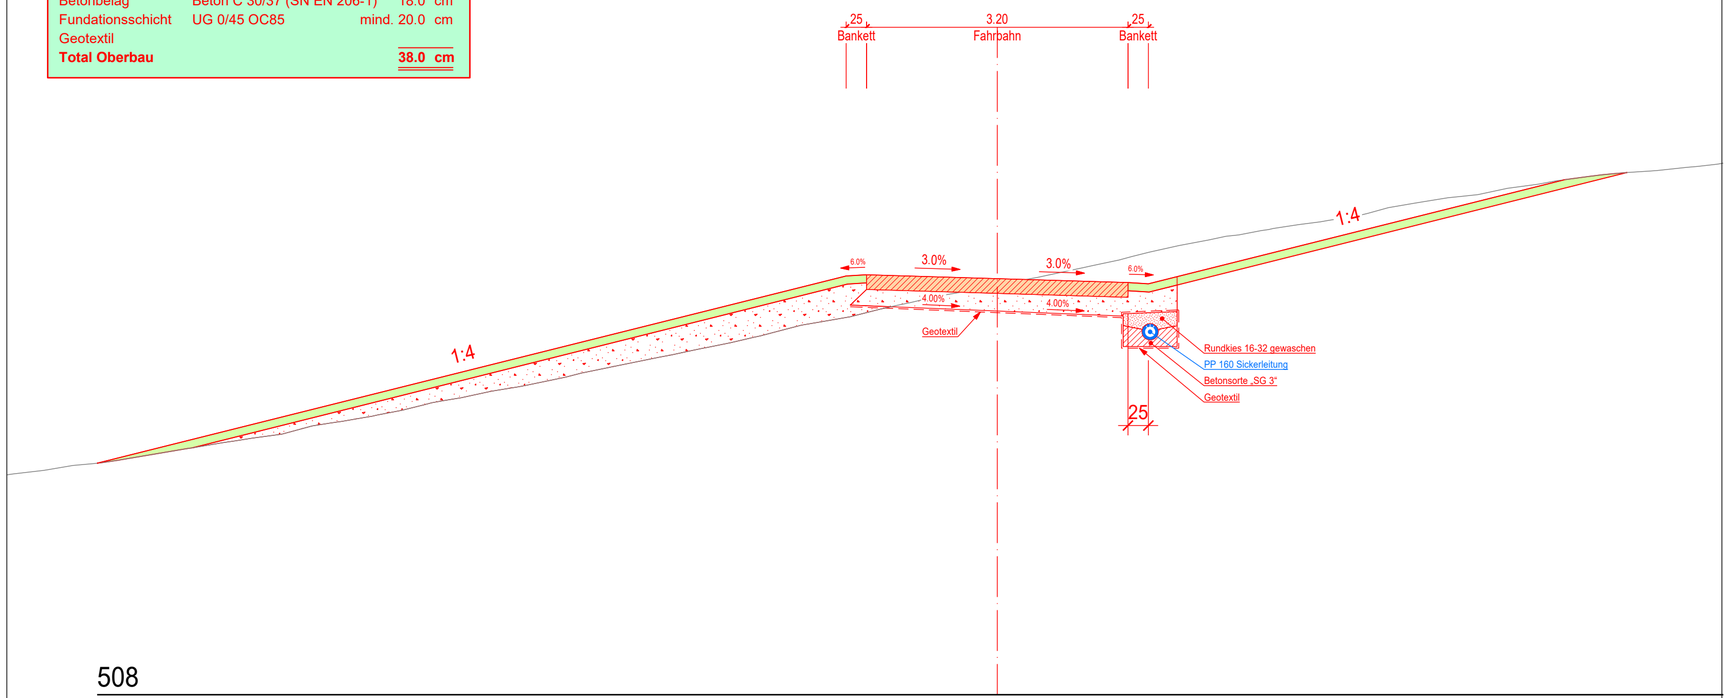

508

GEOINFO

GEOINFO Ingenieure AG
Speerstrasse 10
CH-9500 Wil
Telefon 071 932 70 70
ingenieure@geoinfo.ch

Datum	05.10.2026
Projektiert	BraM
Gezeichnet	SeJu
Geprüft	BraM
Änderungsdatum A	
Änderungsdatum B	
Änderungsdatum C	
Änderungsdatum D	
Änderungsdatum E	

Plan Nr.	41087.00032-204
Format	45/147
Bemerkungen:	