

PL.NR.: 2775 - 26
PL.GR.: 90/70
GEZ.: M. Knöpfel
DAT.: 03.01.2023
REV.:
Wagner Wohnbau AG
Staatsstrasse 51
Überbauung Staatsstrasse
Staatsstrasse
9246 Niederbüren
9246 Niederbüren
Haus A+B: Quer-/ Längsschnitt
Mst. 1:100

EISENHUT + PARTNER
ARCHITEKTURBÜRO

TEL 071 277 73 27
FAX 071 277 32 76
BREITSCHACHENSTR. 4
9032 ENGELBURG
SAURHALDE 13
9100 HERISAU
info@eisenhut-architektur.ch

Die Bauherrschaft:


Die Grundeigentümer:

Der Architekt:


Legende:

Bestehend/ Neu
Abbruch


EG Haus A = ±0.00 = 486.05 m ü.M
EG Haus B = ±0.00 = 486.05 m ü.M
EG Haus C = +1.40 = 487.45 m ü.M
0 5 10m

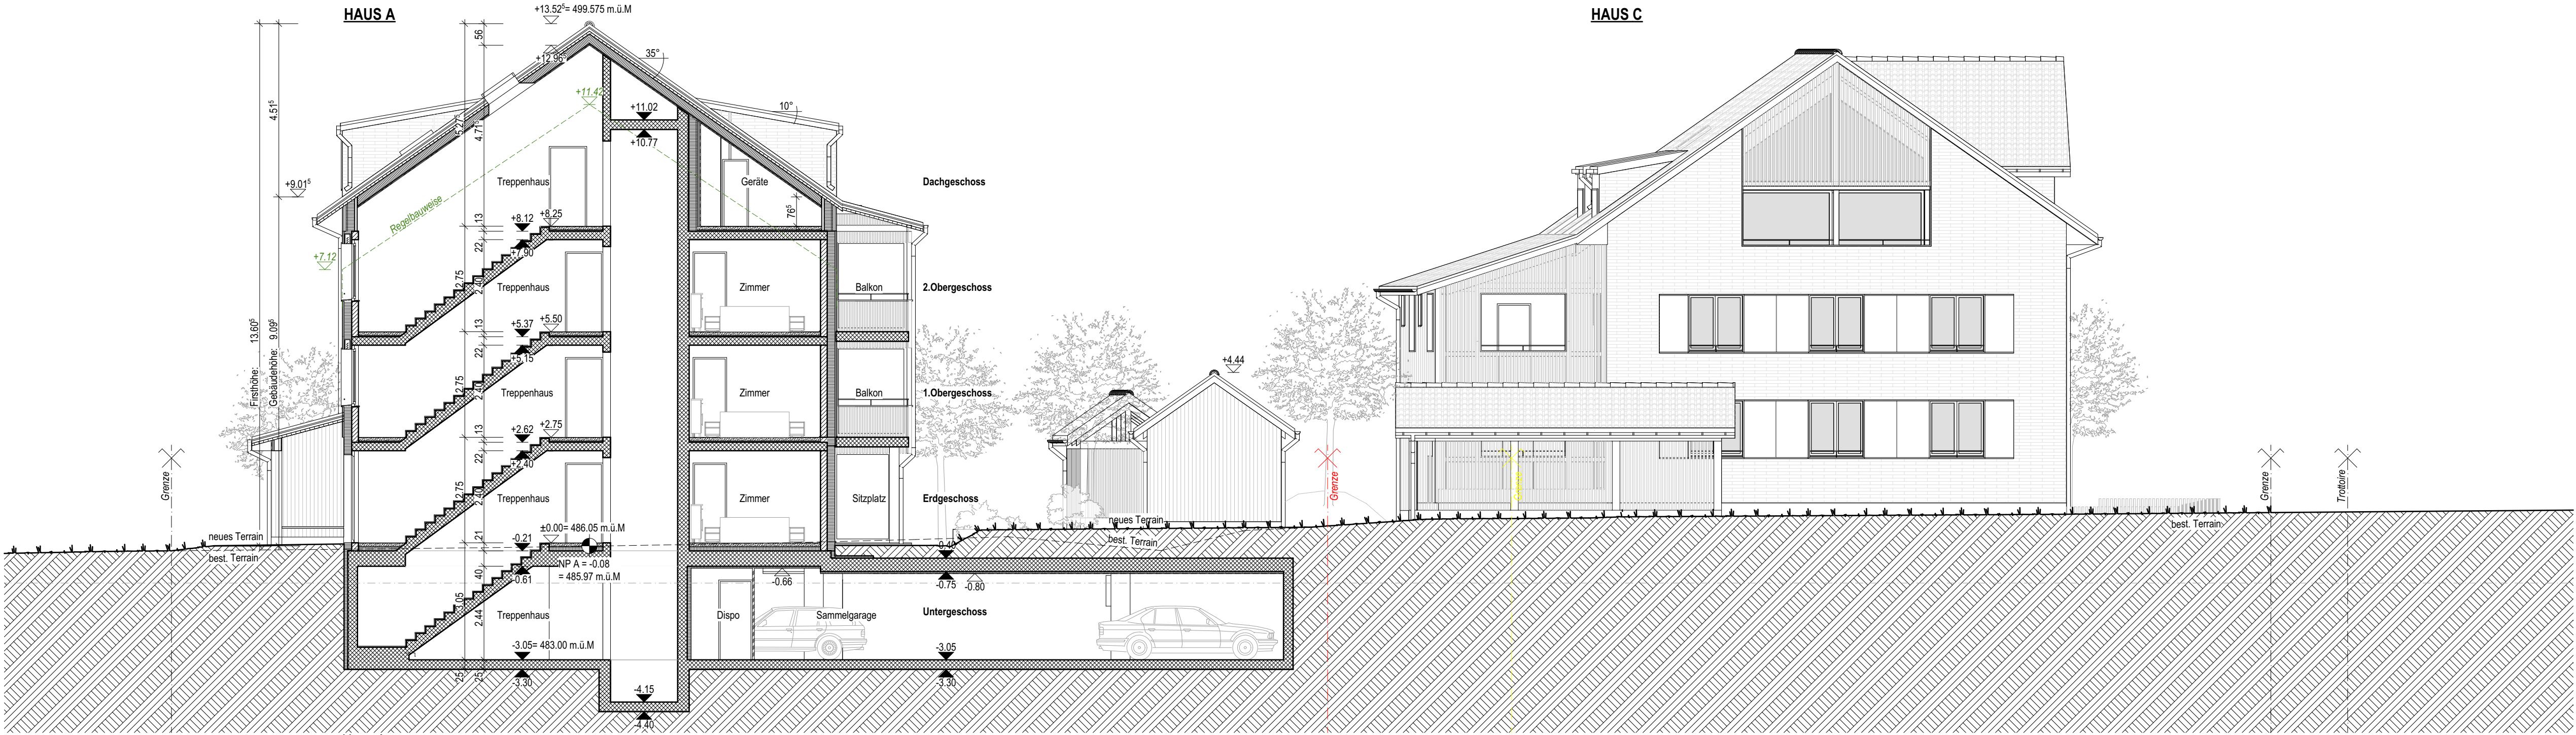

Haus A:
Querschnitt 1:100

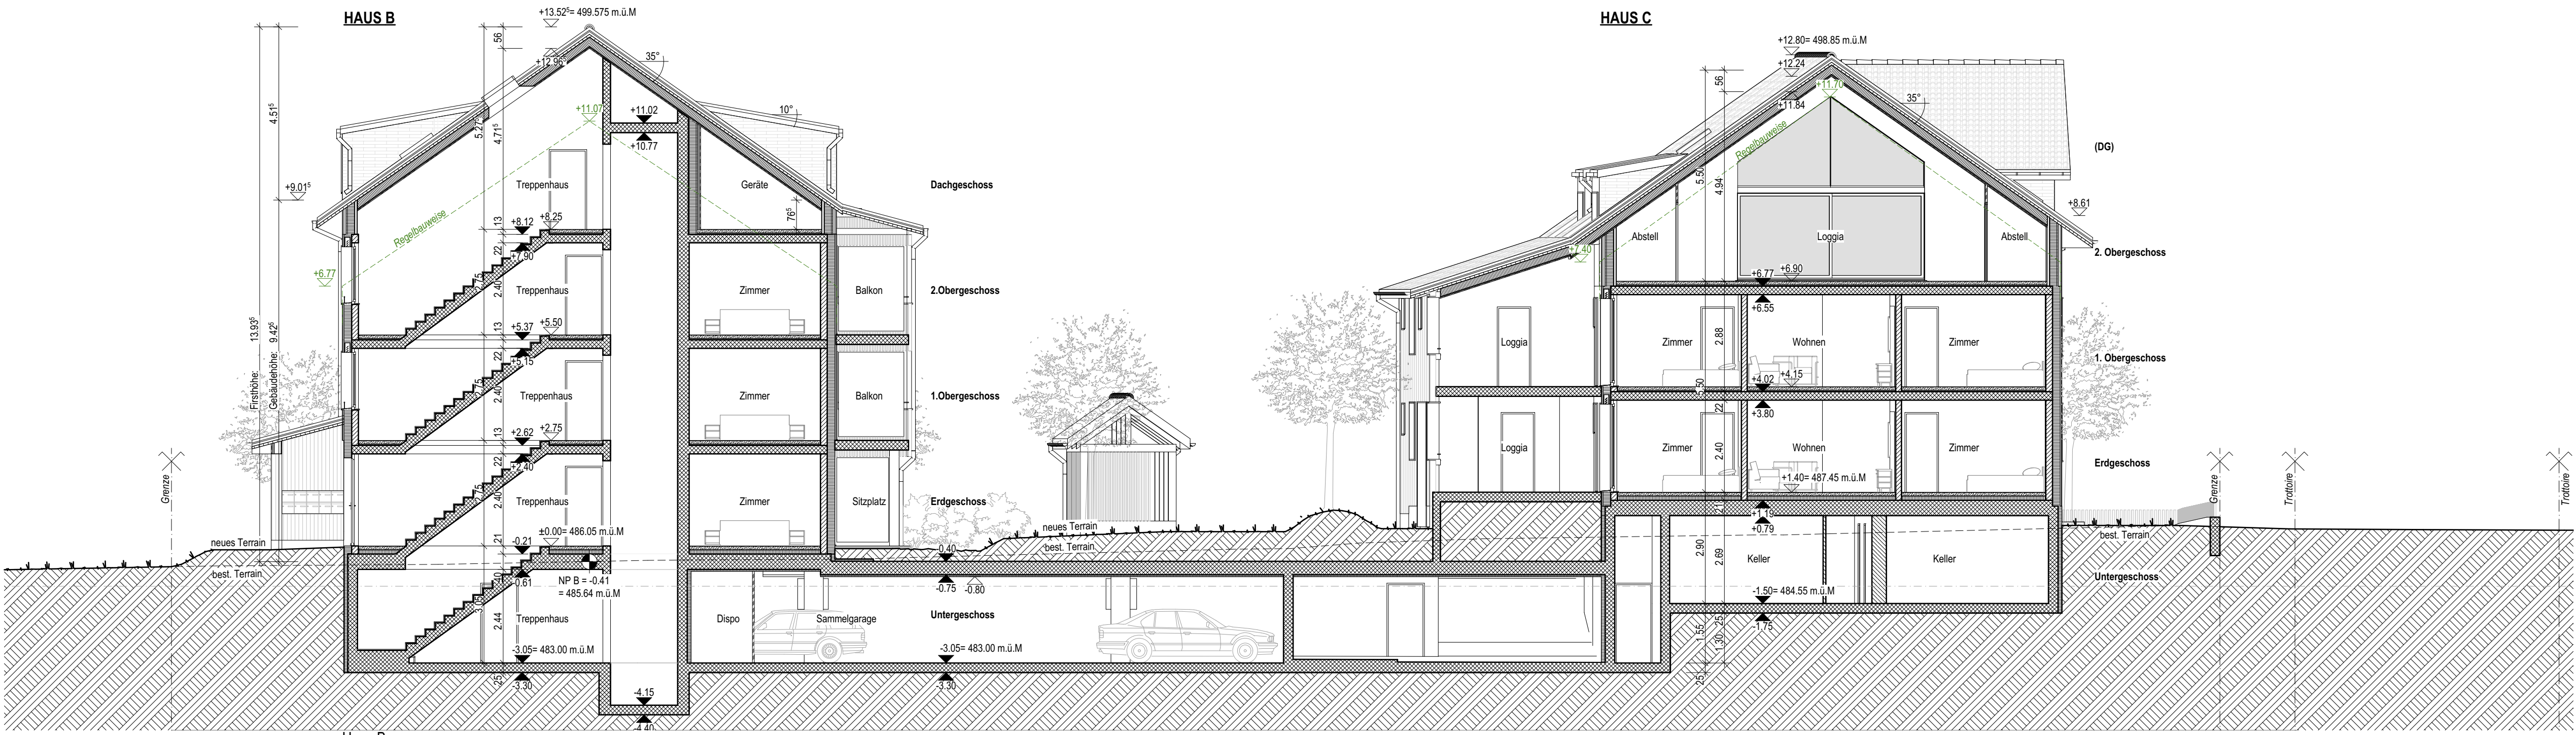

Haus B:
Querschnitt 1:100

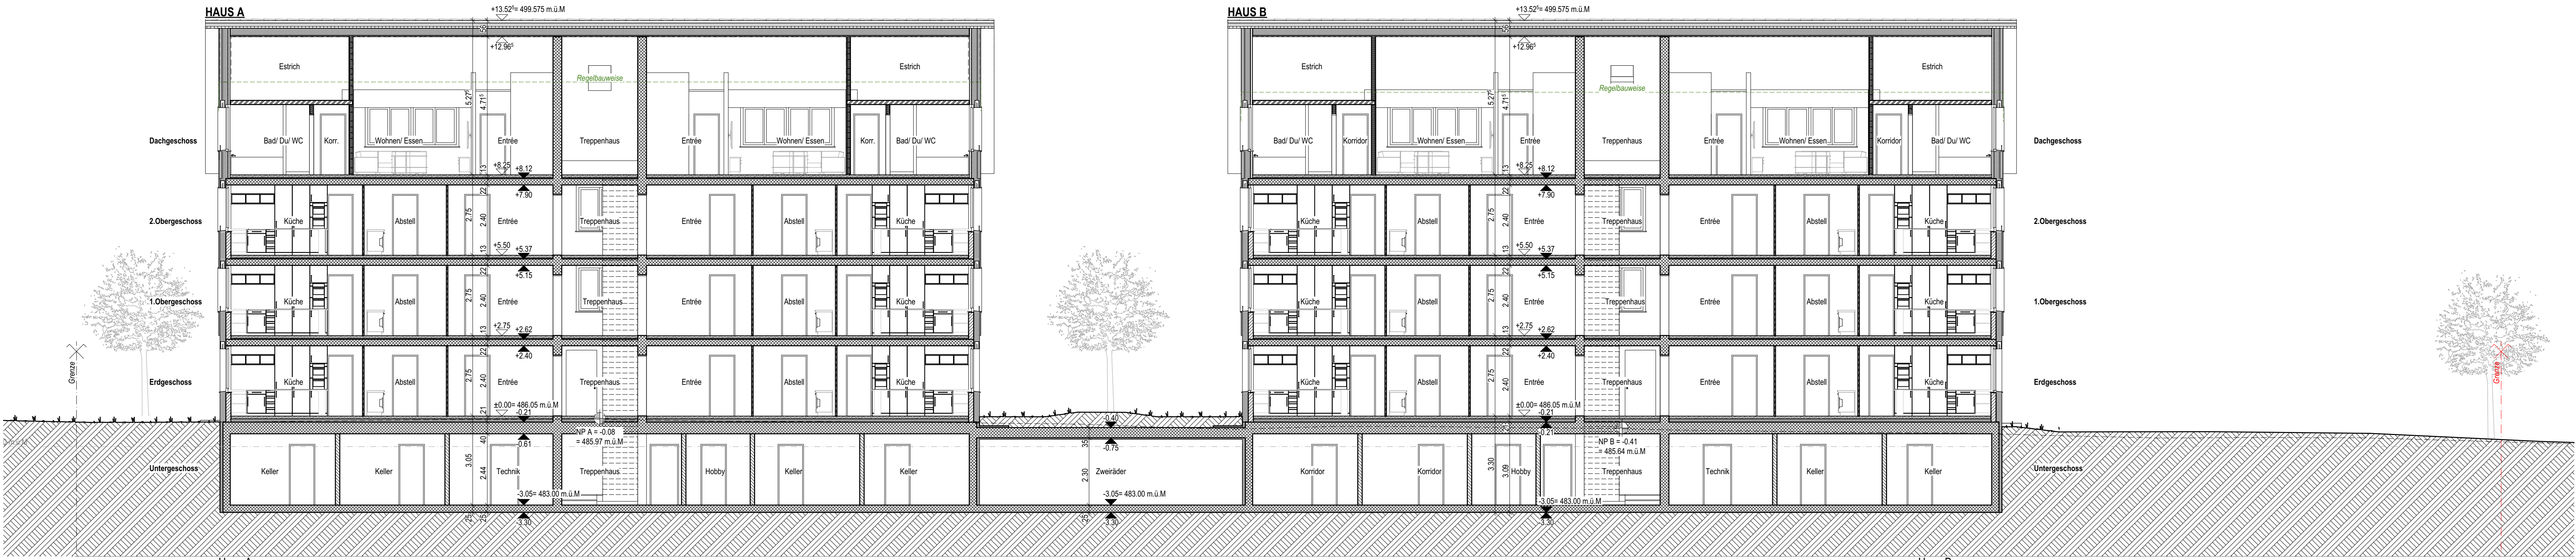

Haus A:
Längsschnitt 1:100

Haus B:
Längsschnitt 1:100