

PL.NR.:	2775 - 27			
PL.GR.:	84/45	Wagner Wohnbau AG	Staatsstrasse 51	9246 Niederbüren
GEZ.:	M. Knöpfel			
DAT.:	03.01.2023	Überbauung Staatsstrasse	Staatsstrasse	9246 Niederbüren
REV.:				
REV.:		Baueingabe	Haus C: Quer-/ Längsschnitt	Mst. 1:100

EISENHUT + PARTNER

ARCHITEKTURBÜRO

TEL 071 277 73 27
FAX 071 277 32 76
info@eisenhut.architektur.ch

BREITSCHACHENSTR. 4
9032 ENGELBURG

SAUMHALDE 13
9100 HERISAU

Die Bauherrschaft:



Die Grundeigentümer:

Der Architekt:


Legende:

- Bestehend/ Neu
- Abbruch

EG Haus A = ±0.00 = 486.05 m.ü.M
EG Haus B = ±0.00 = 486.05 m.ü.M
EG Haus C = +1.40 = 487.45 m.ü.M

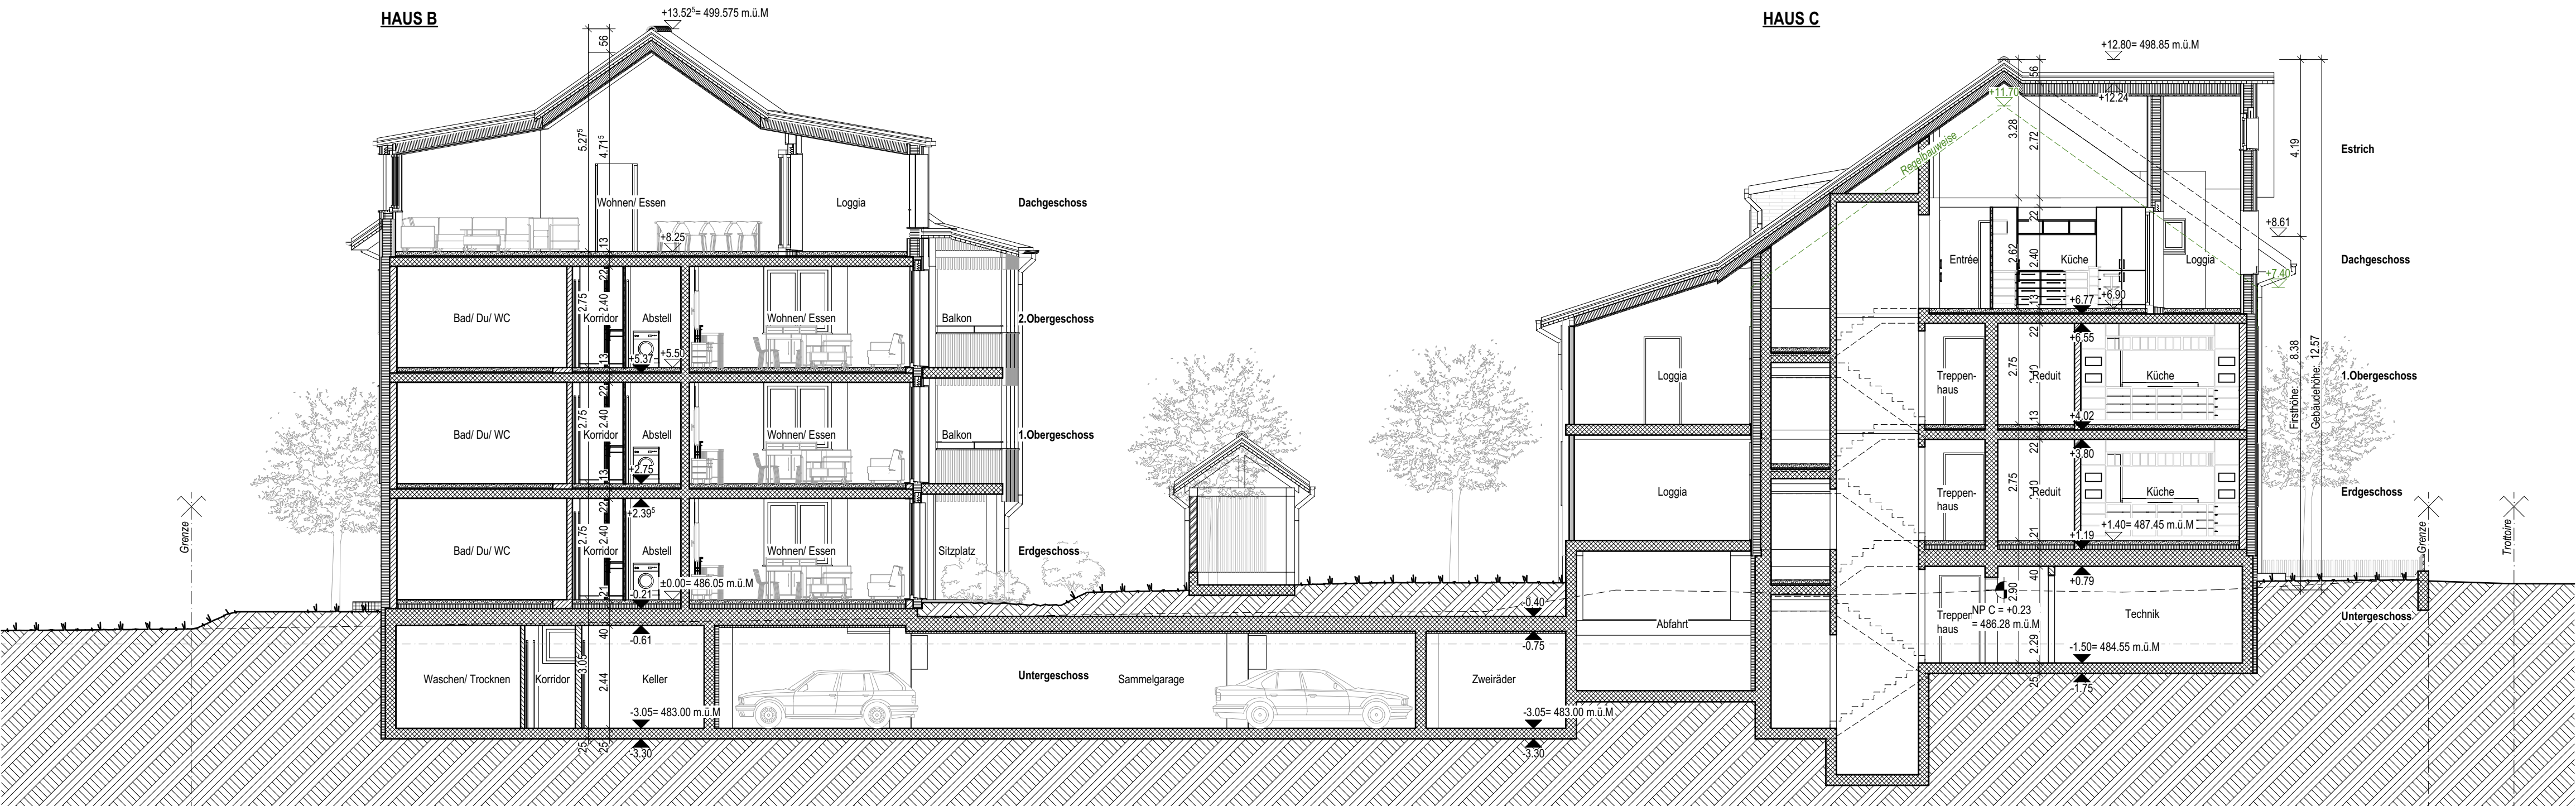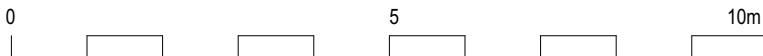

Haus C:
Querschnitt 1:100

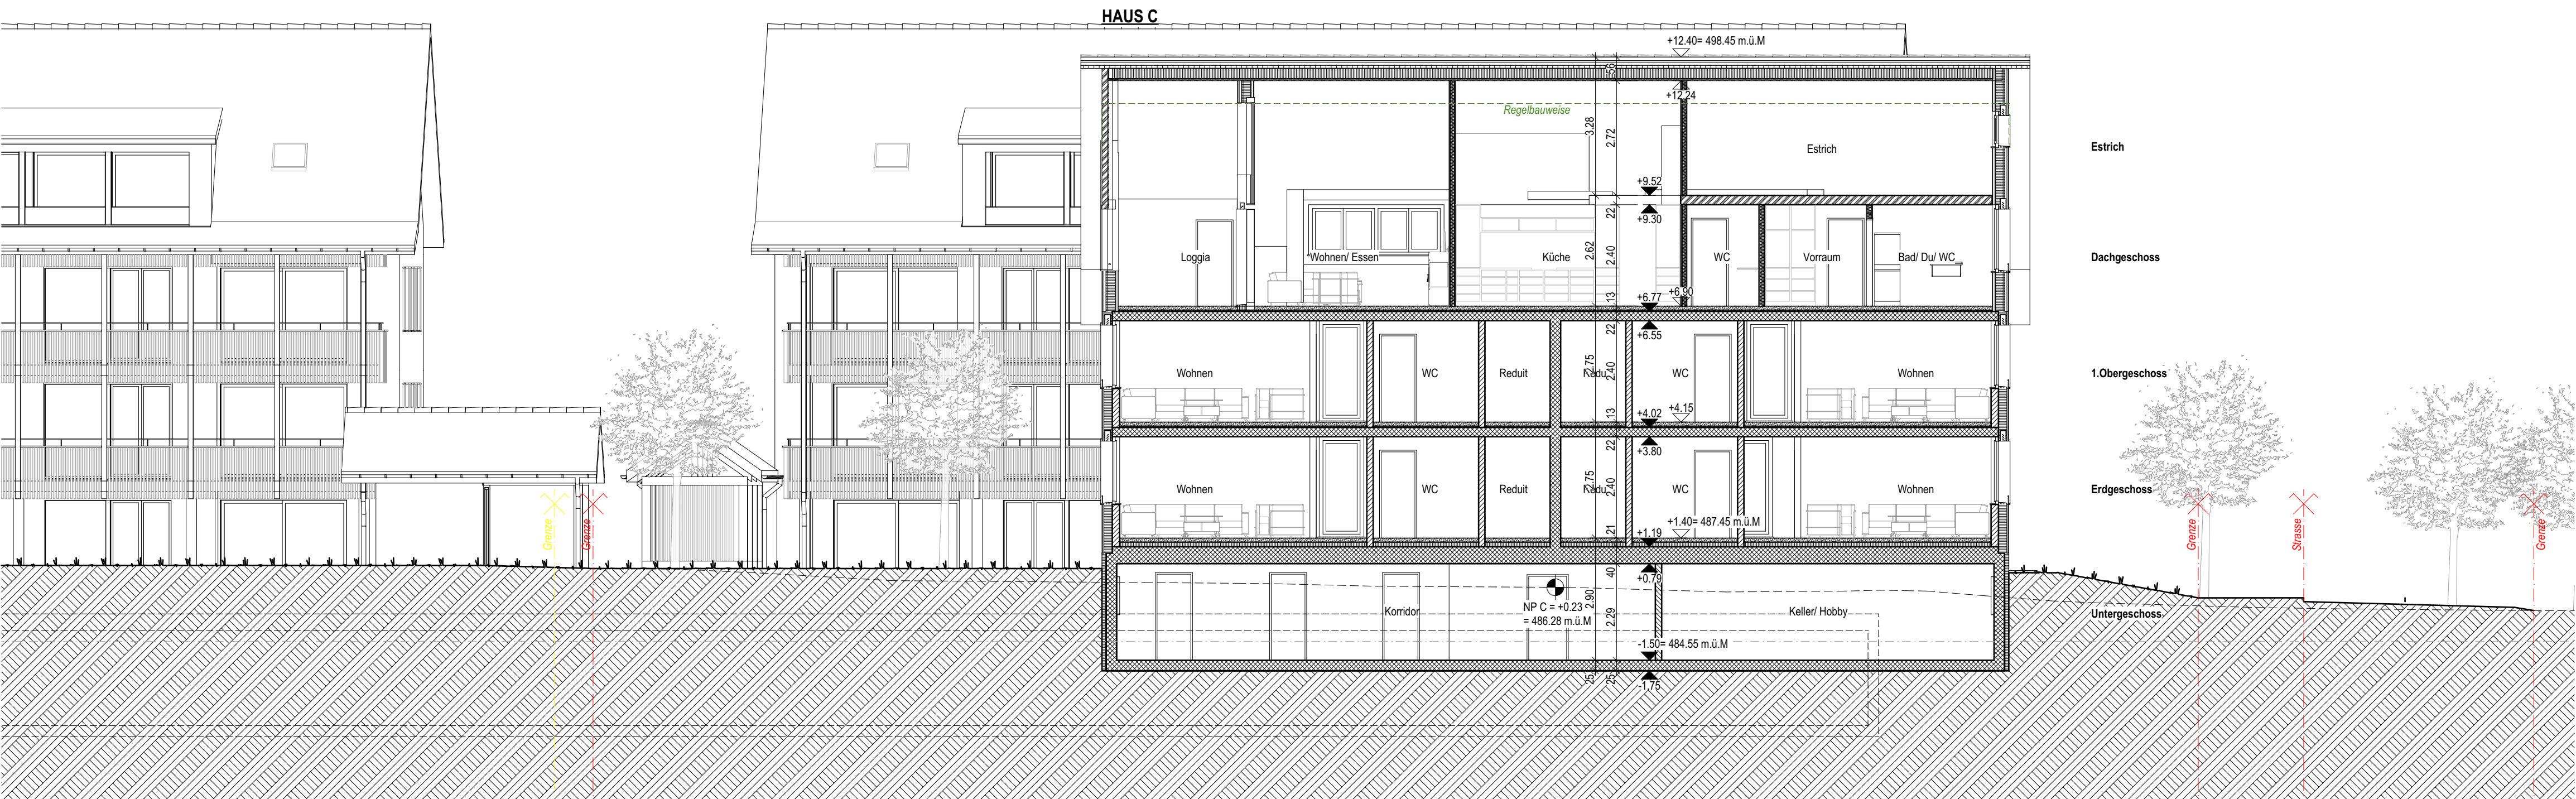

Haus C:
Längsschnitt 1:100