

Die Bauherrschafft:

Die Grundeigentümer:


Der Architekt:

Legende:

- Bestehend/ Neu
- Abbruch

EG Haus A = 85.00 + 486.05 m² M
EG Haus B = 85.00 + 486.05 m² M
EG Haus C = 1.40 + 487.45 m² M

0 5 10m

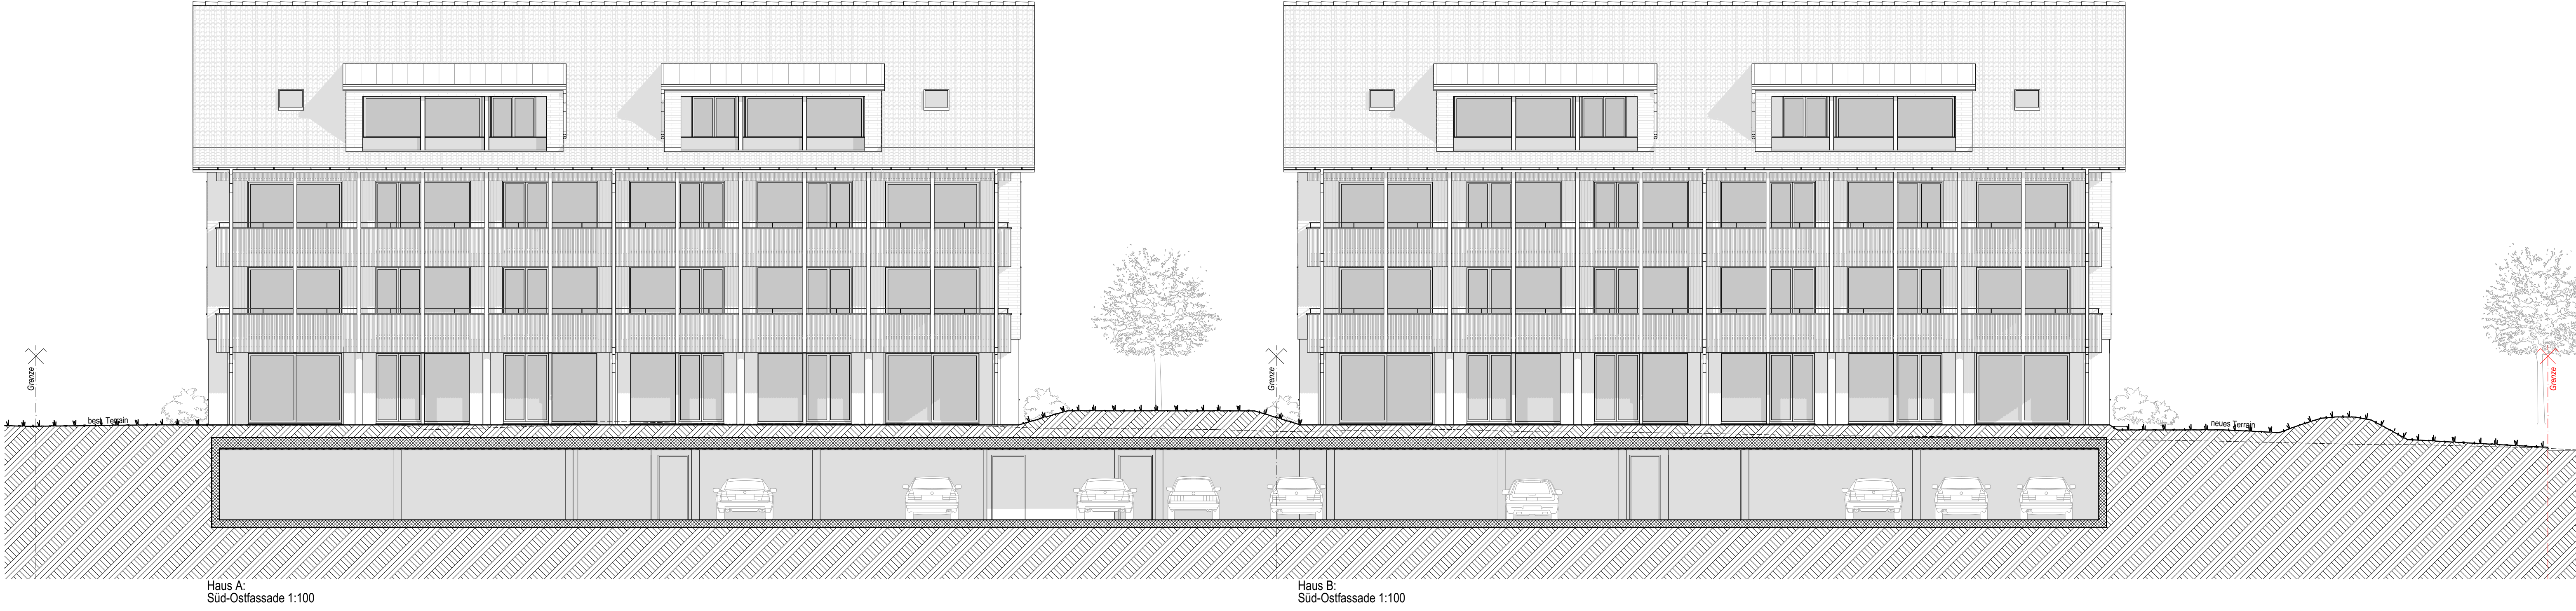

Haus A
Süd-Ostfassade 1:100

Haus B
Süd-Ostfassade 1:100




Haus B
Nord-Westfassade 1:100


Haus A
Nord-Westfassade 1:100



Haus A
Süd-Westfassade 1:100

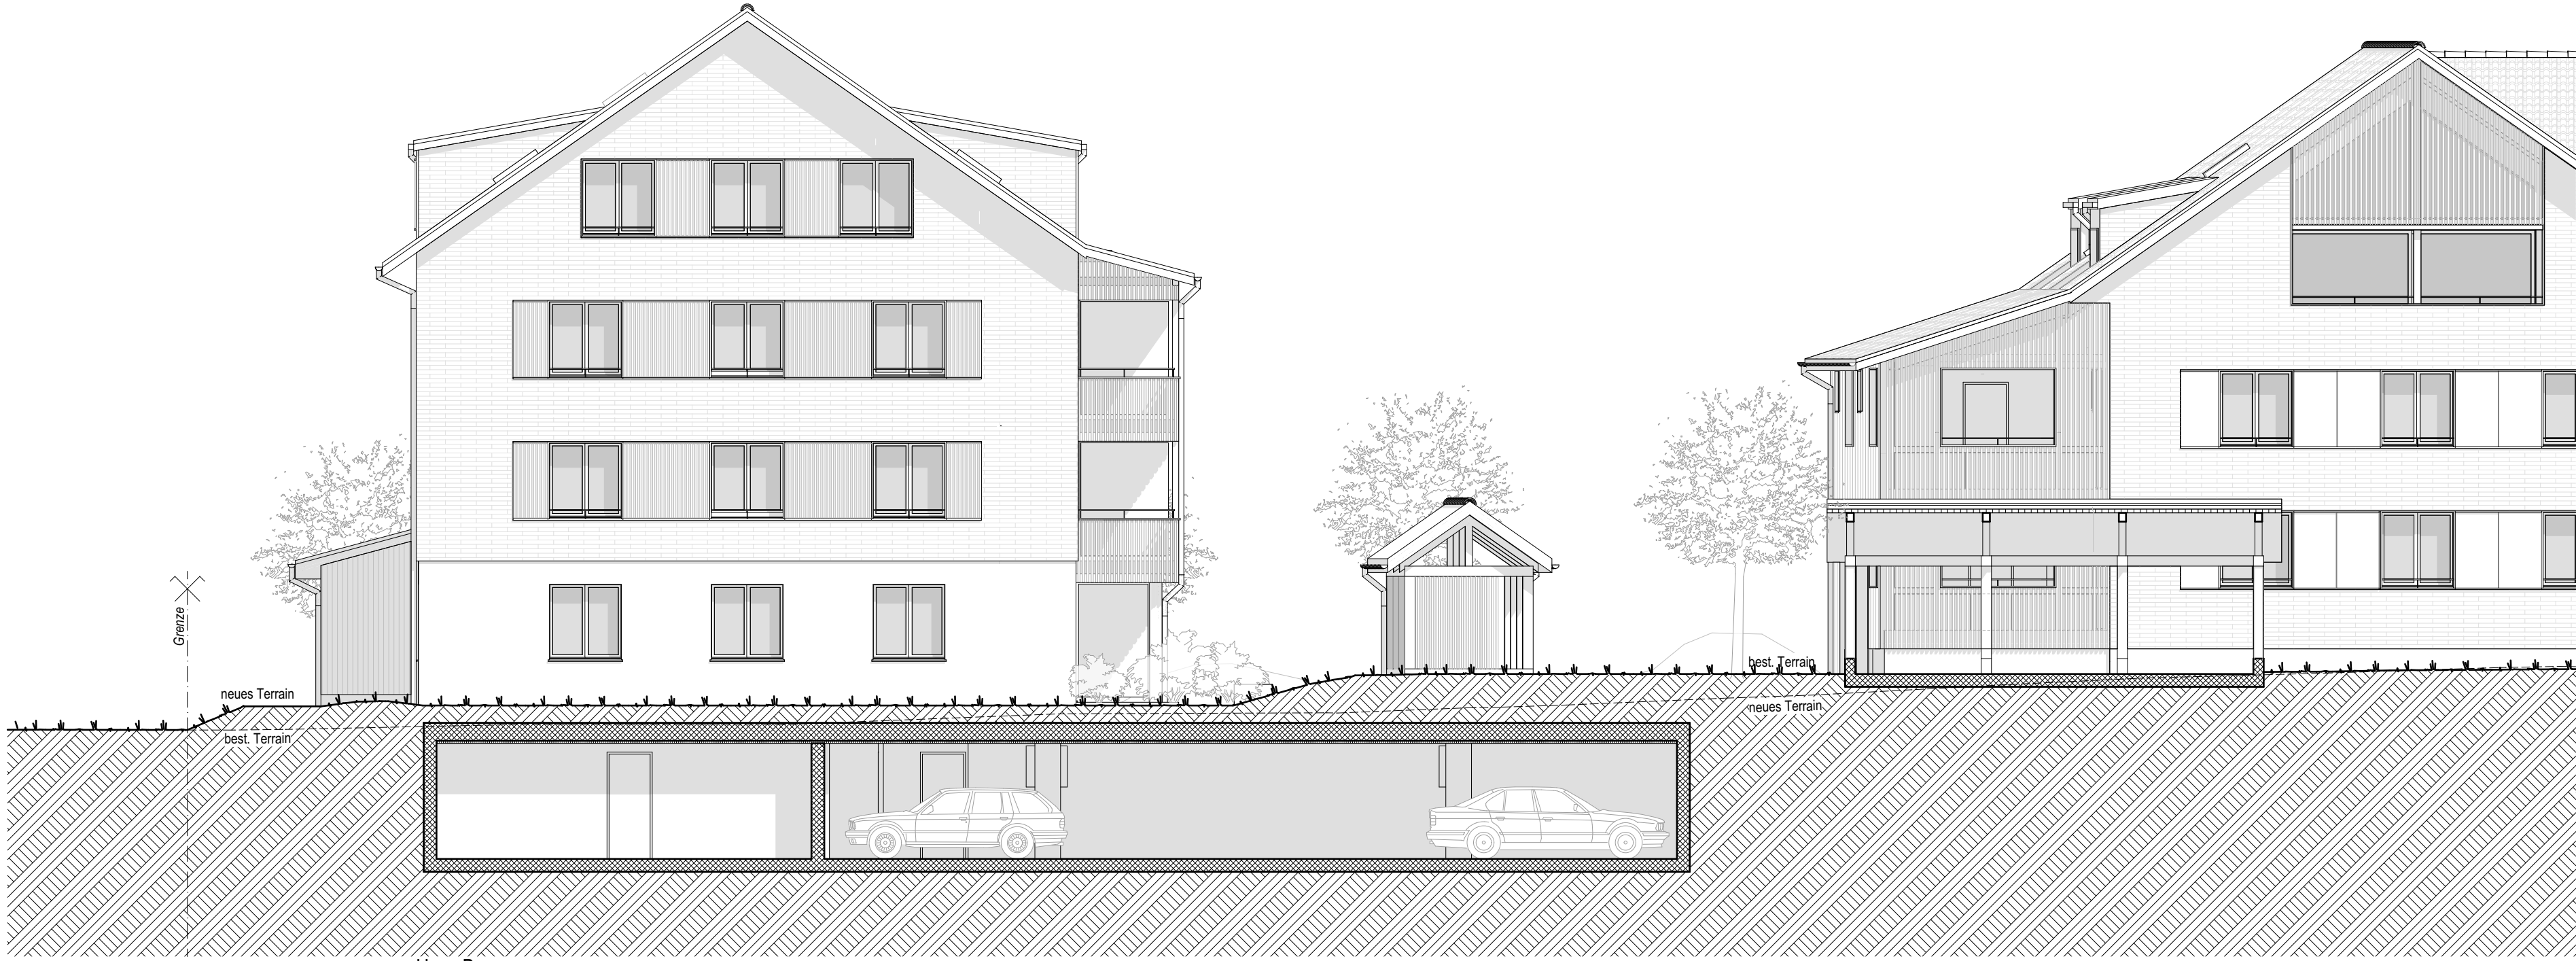

Haus B
Süd-Westfassade 1:100

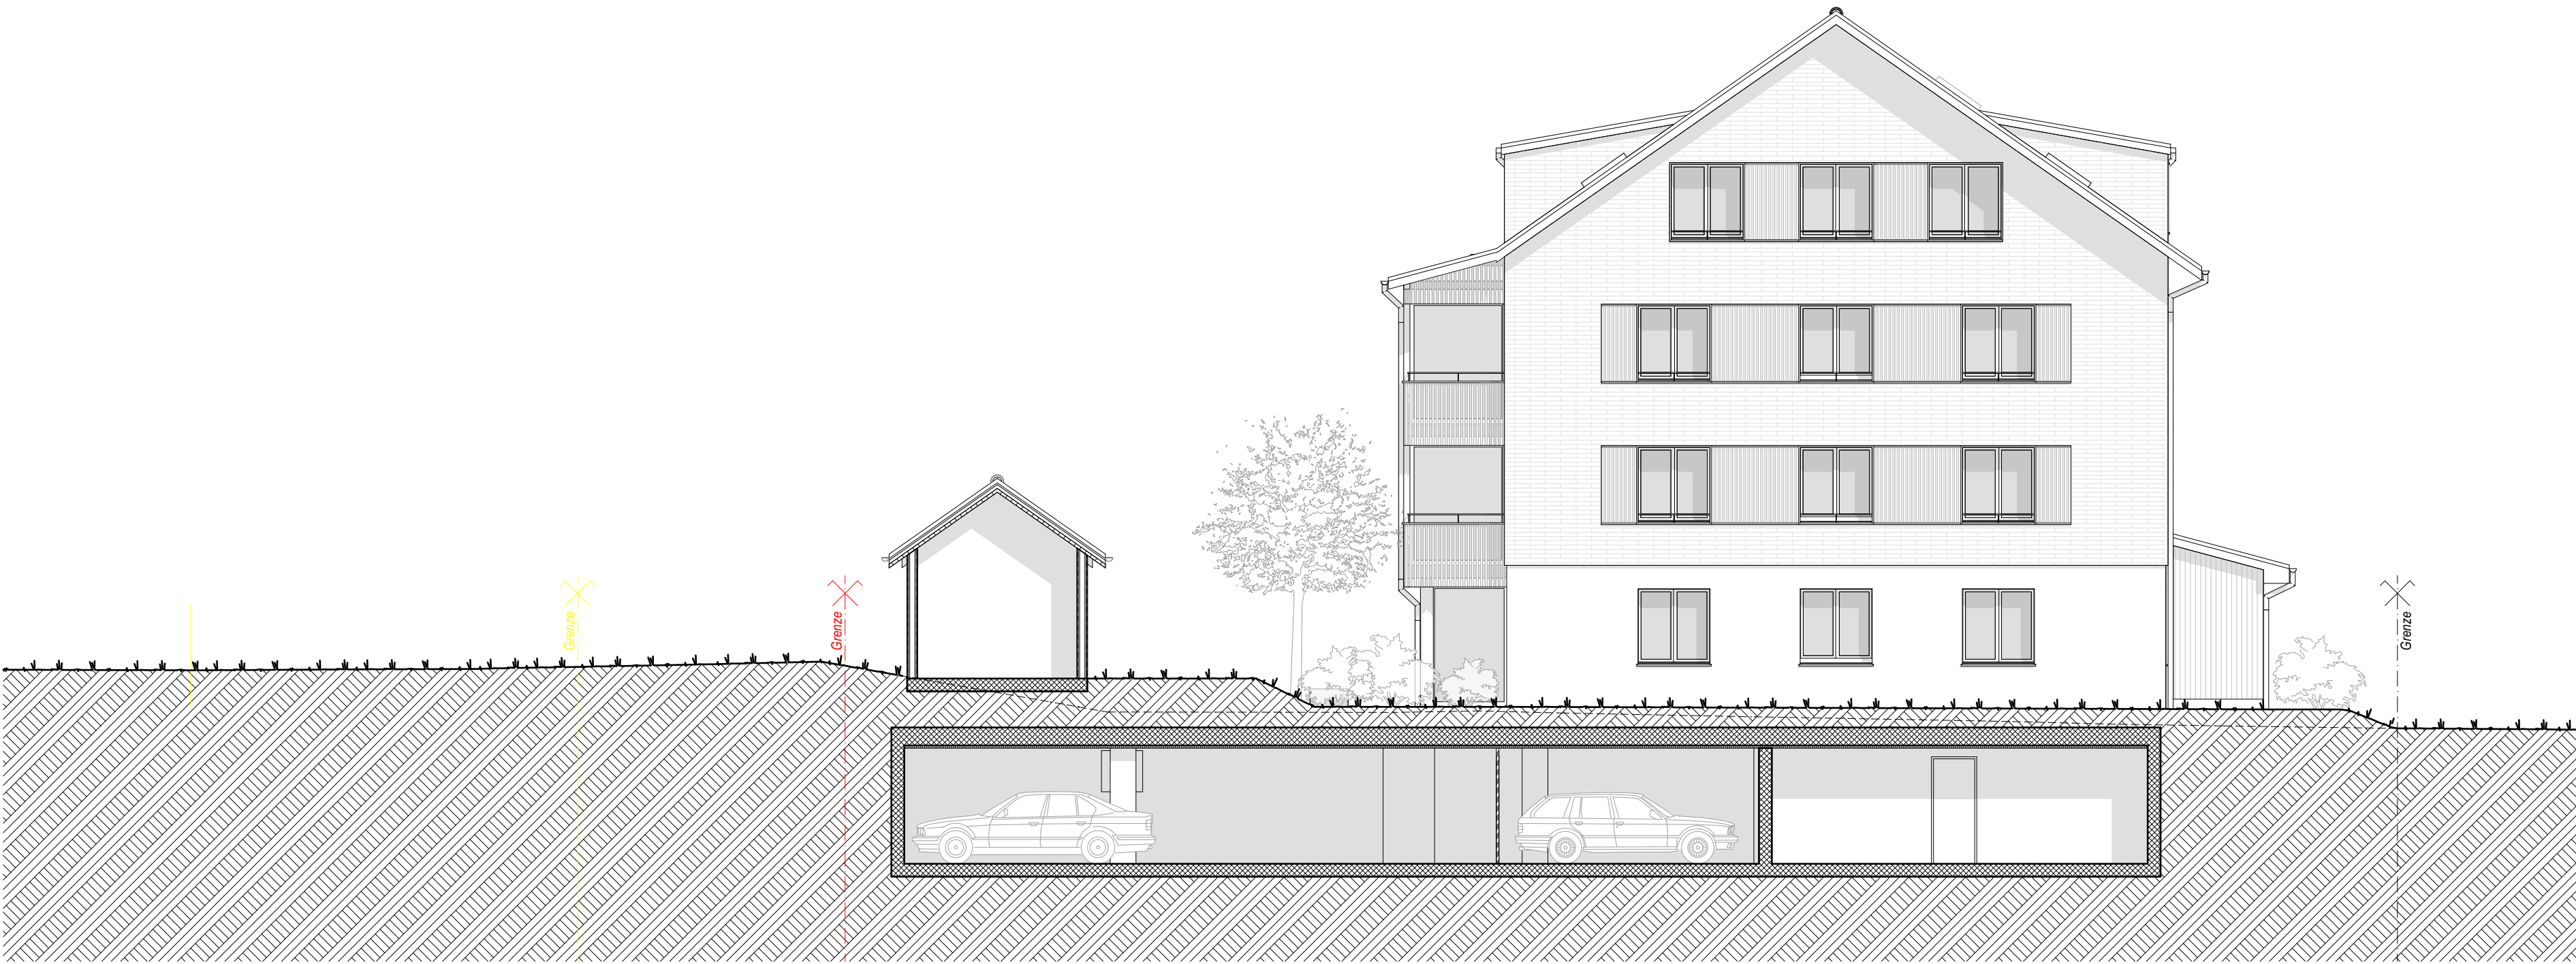

Haus A
Nord-Ostfassade 1:100



Haus B
Nord-Ostfassade 1:100