

Forster Peter

KANALISATIONSANSCHLUSS

BURG 920


NIEDERBÜREN

PROJEKTPLAN

SITUATION 1 : 500

5049-98	Gezeichnet	Kontrolliert	Datum
	CAD/sf		17. Jan. 2022
	Änderungen		
Genehmigung :	Exemplar für:		Format: 43x84
BILLINGER BILLINGER AG INGENIEURBÜRO Wasserversorgung Siedlungswasserbau 9244 Niederuzwil Tel. 071 955 98 55 Fax 071 955 98 54 E-mail: billing@bluewin.ch Strassenbau Stahlbetonbau			

LEGENDE :

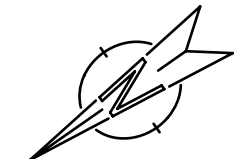

NEUE PUMPENDRUCKLEITUNG

Kanalisation

Meteorwasser


Überflurhydrant

Wasser

Fernmeldekabel

Elektrisch

Swisscom

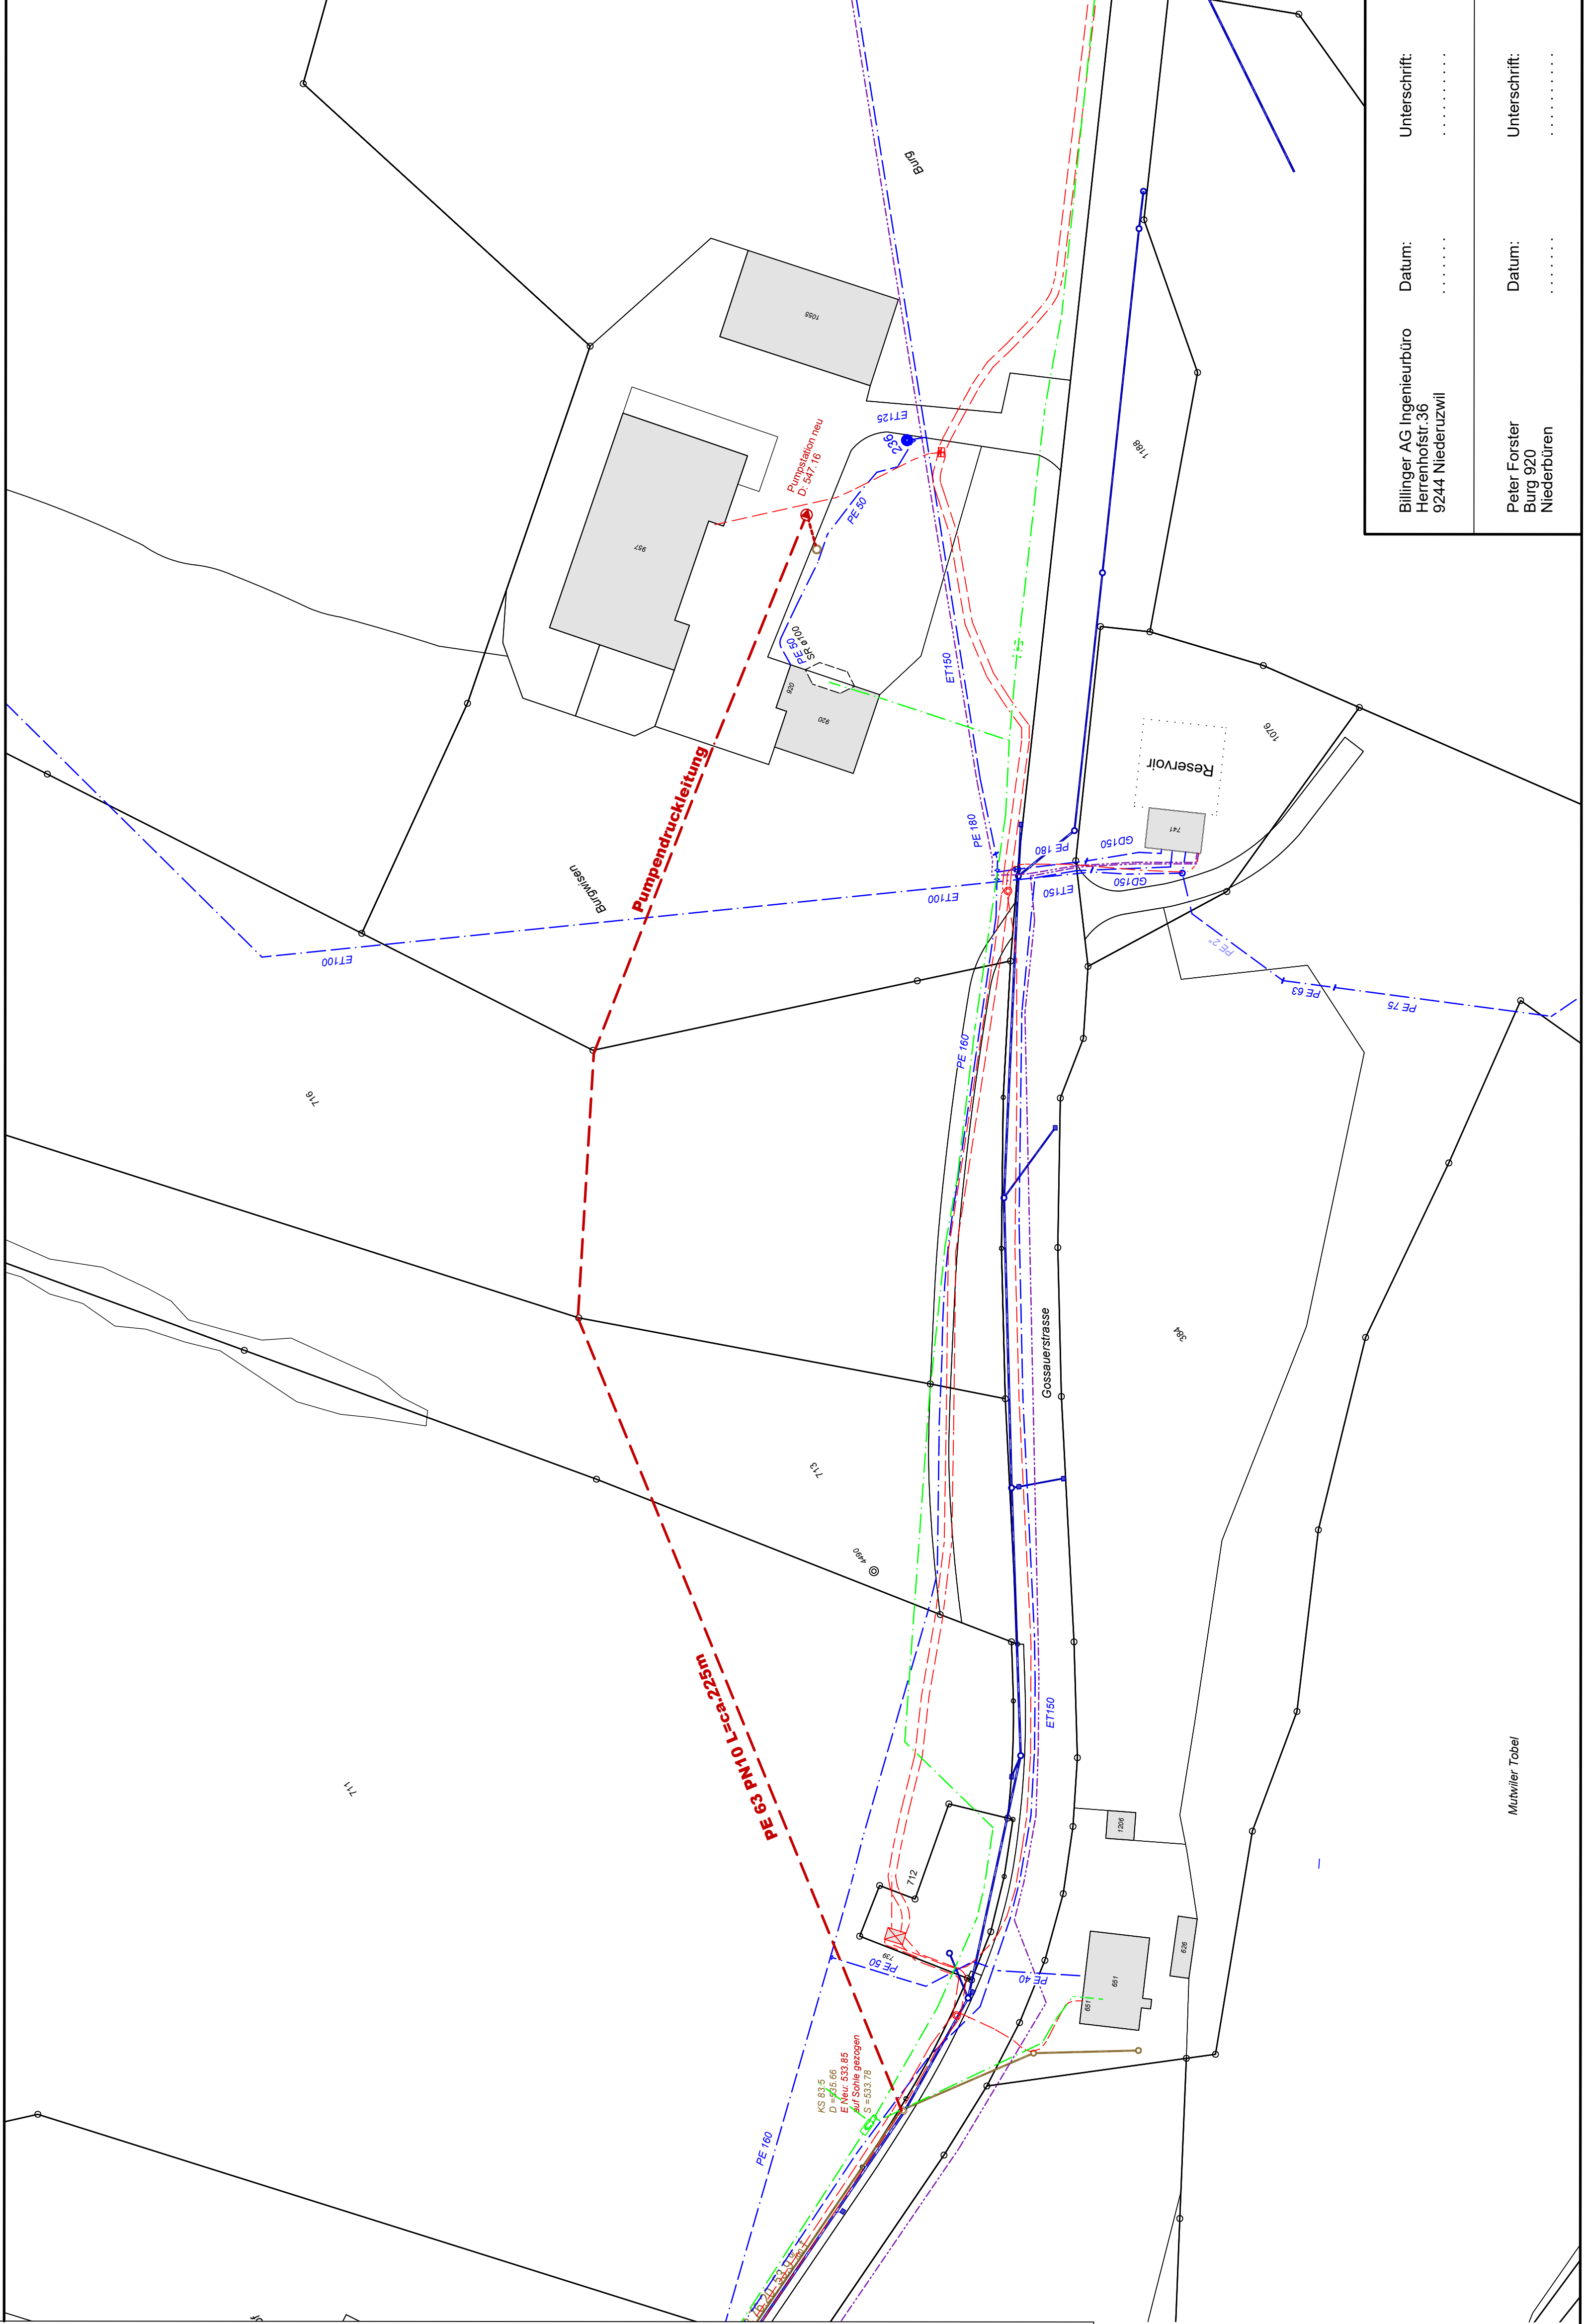

Billinger AG Ingenieurbüro Herrenhofstr.36 9244 Niederuzwil	Datum:	Unterschrift:
Peter Forster Burg 920 Niederbüren	Datum:	Unterschrift: