




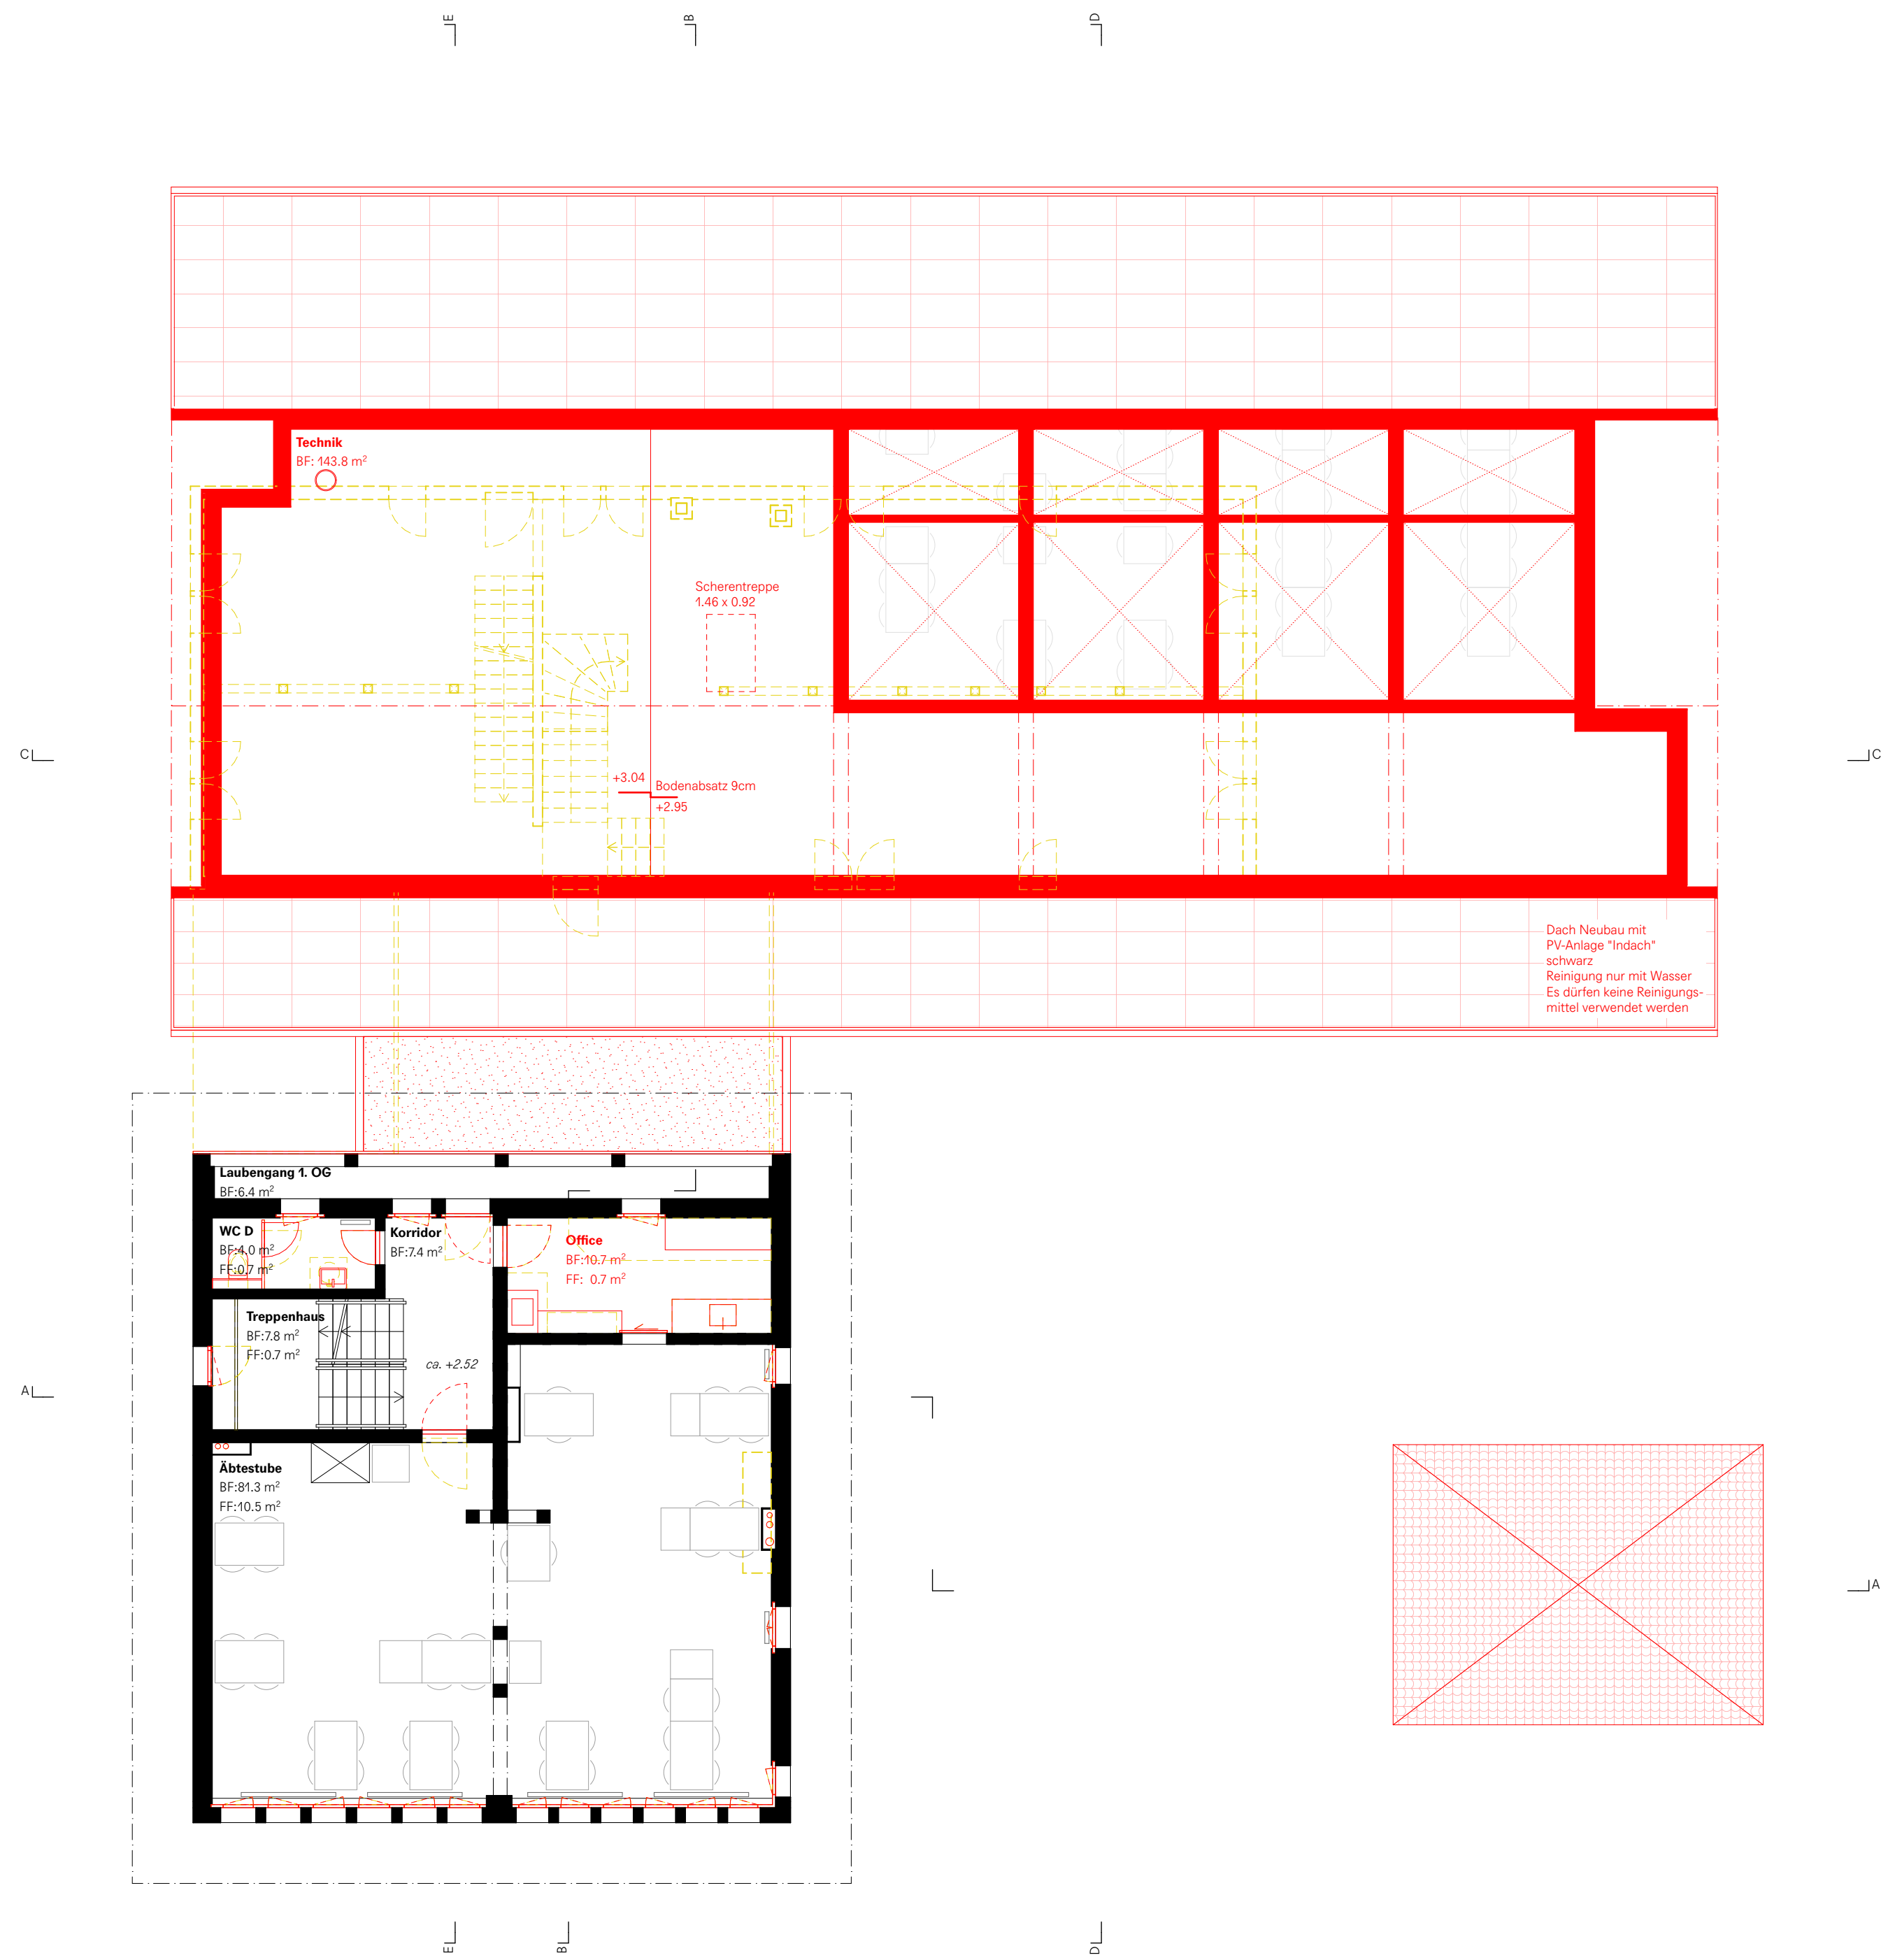


Grundriss 1. Obergeschoss

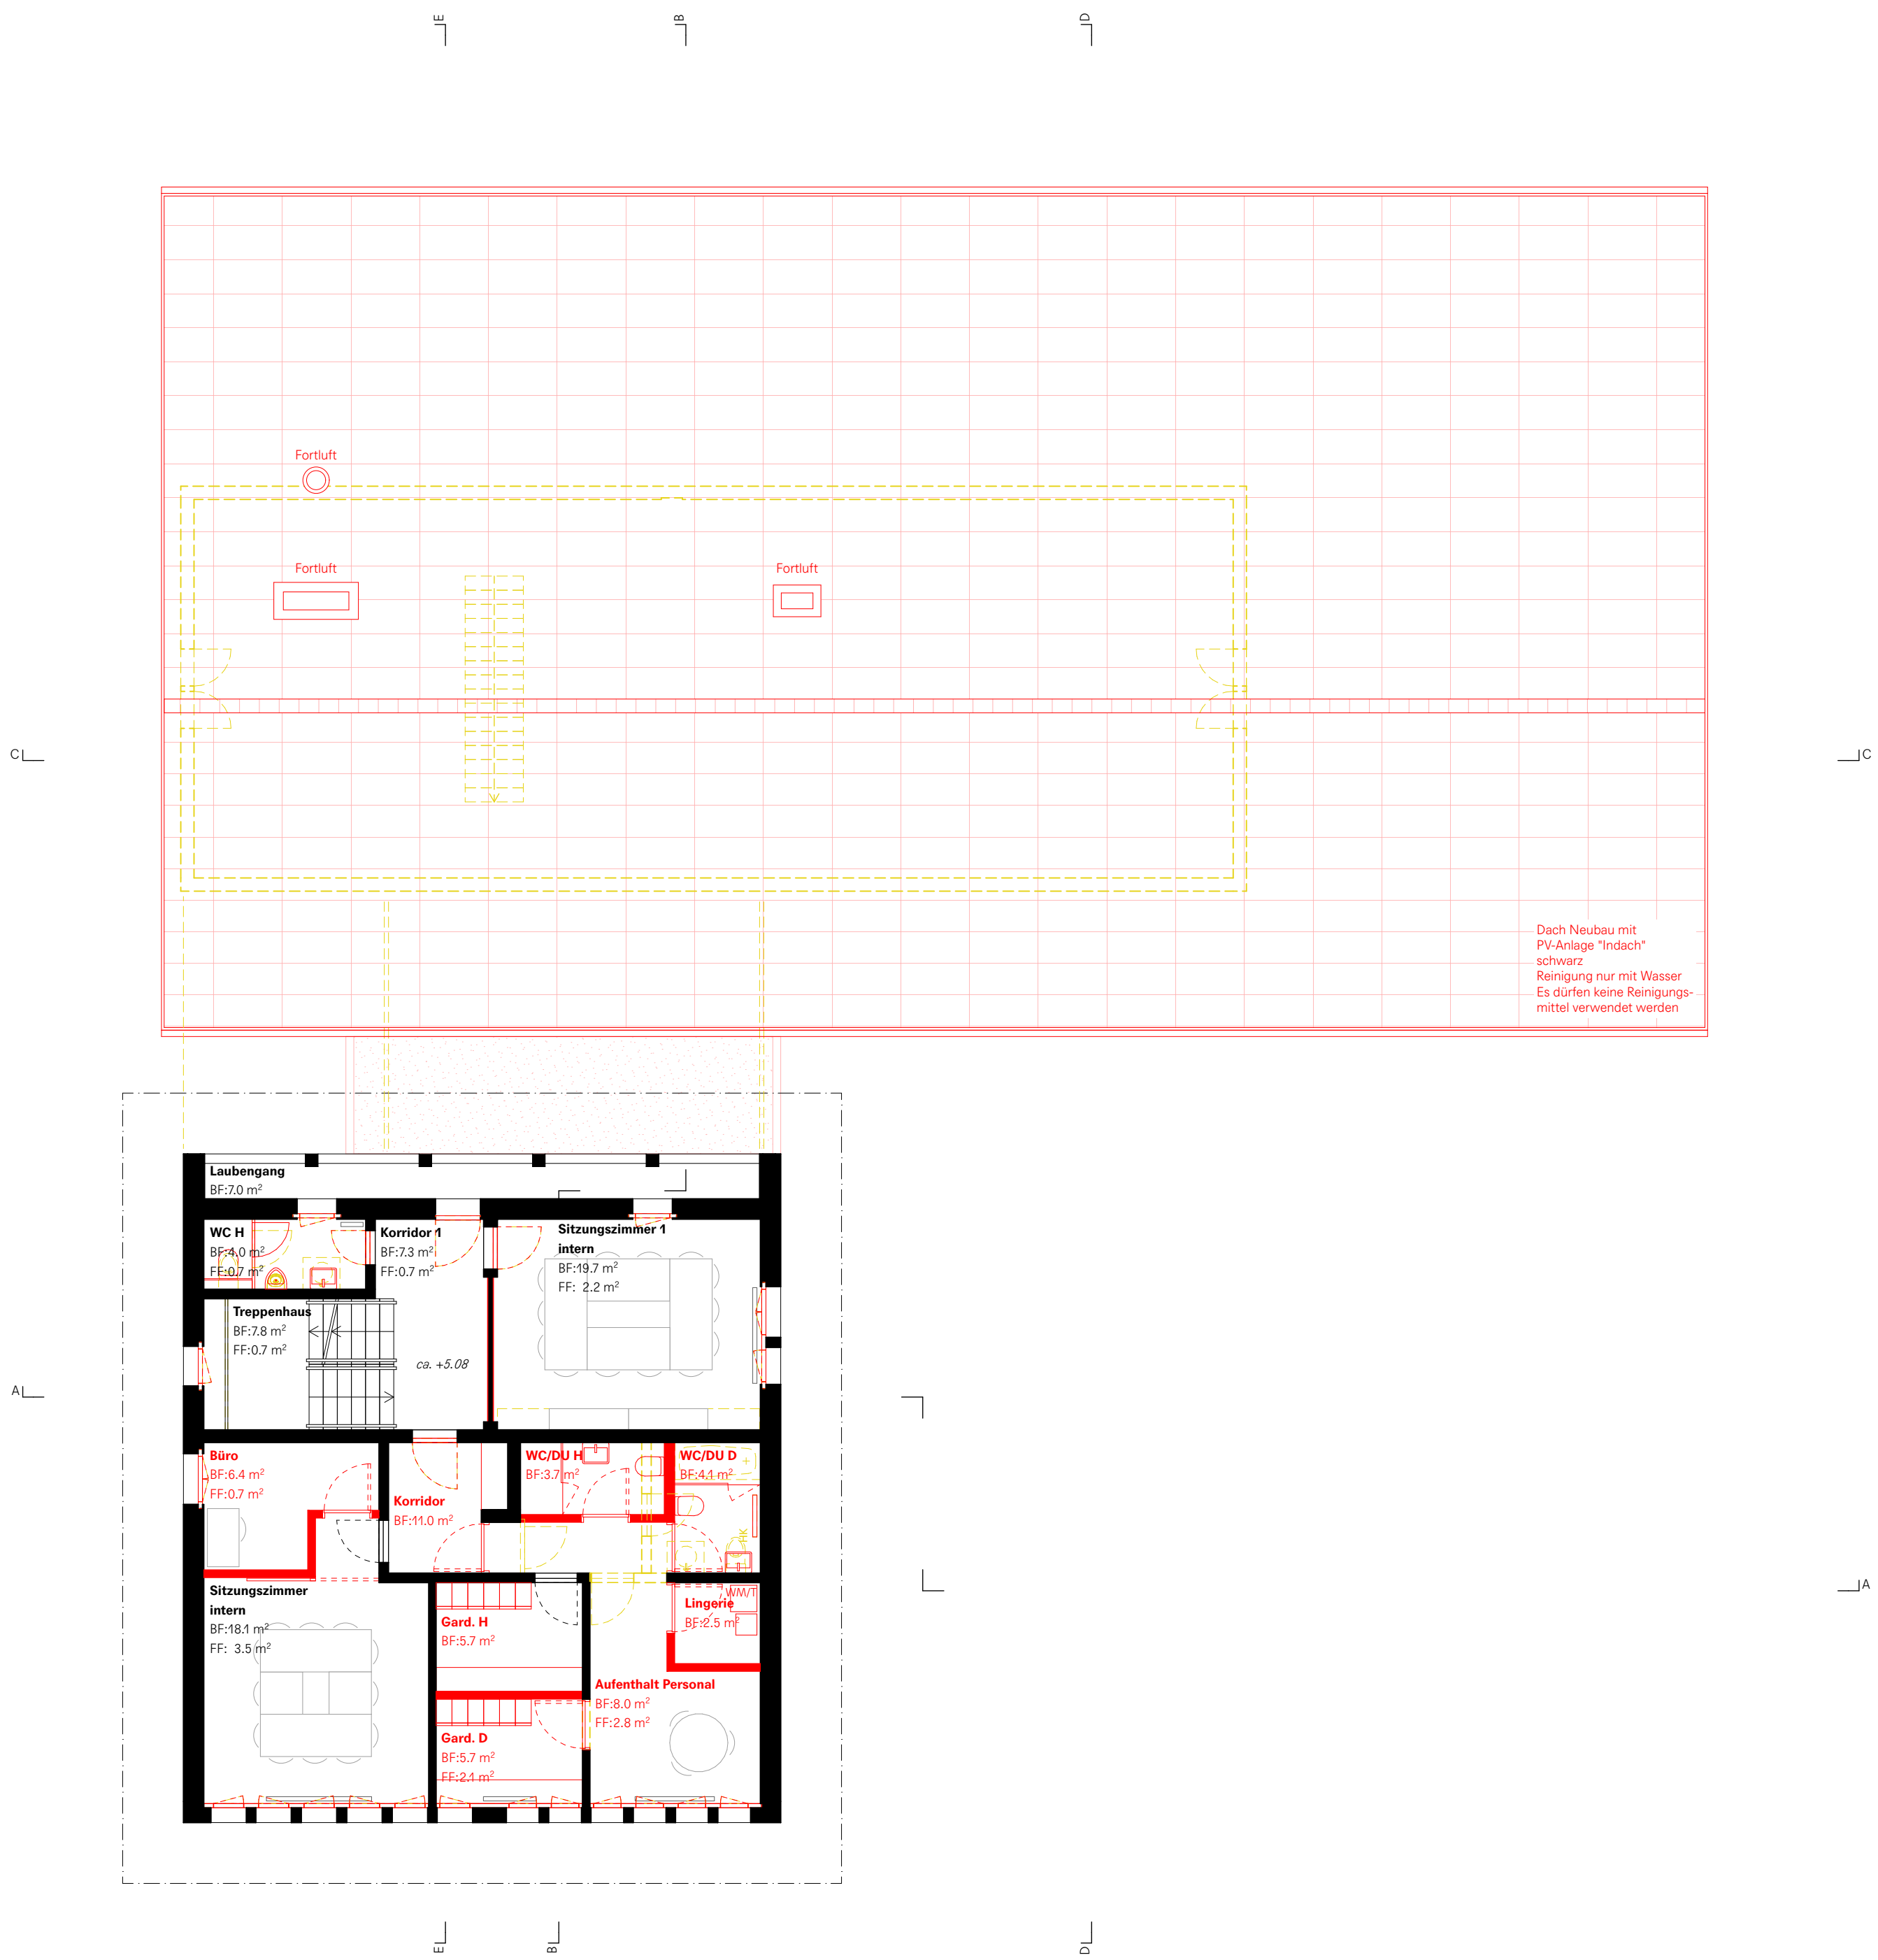


Grundriss 2. Obergeschoss

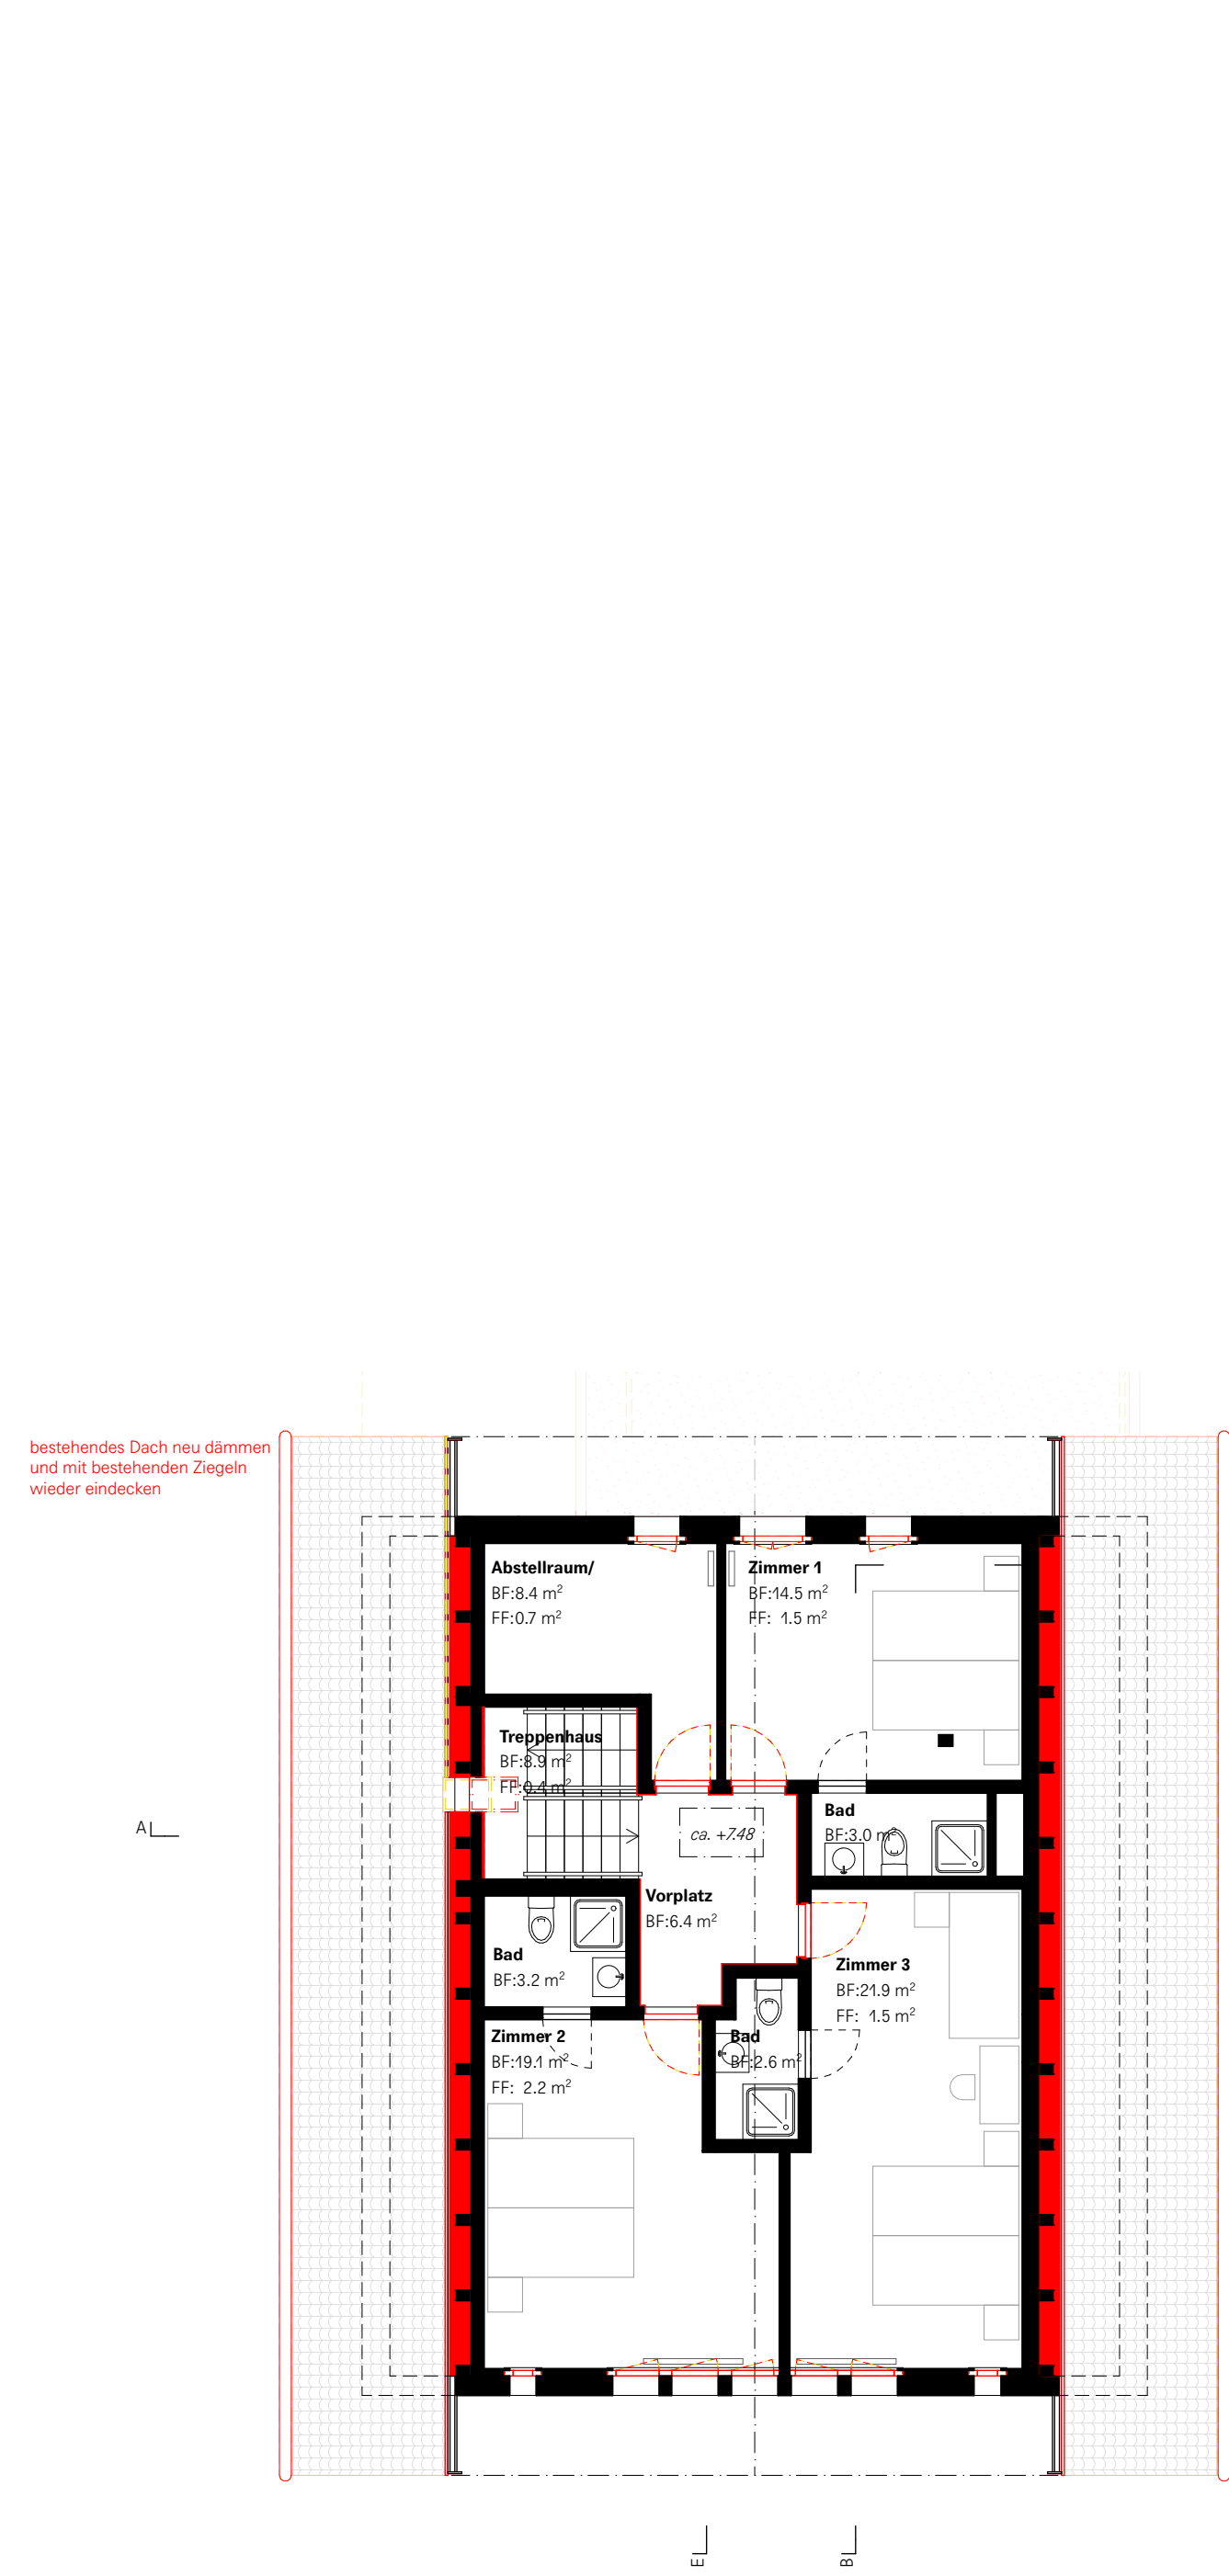

Grundriss 3. Obergeschoss

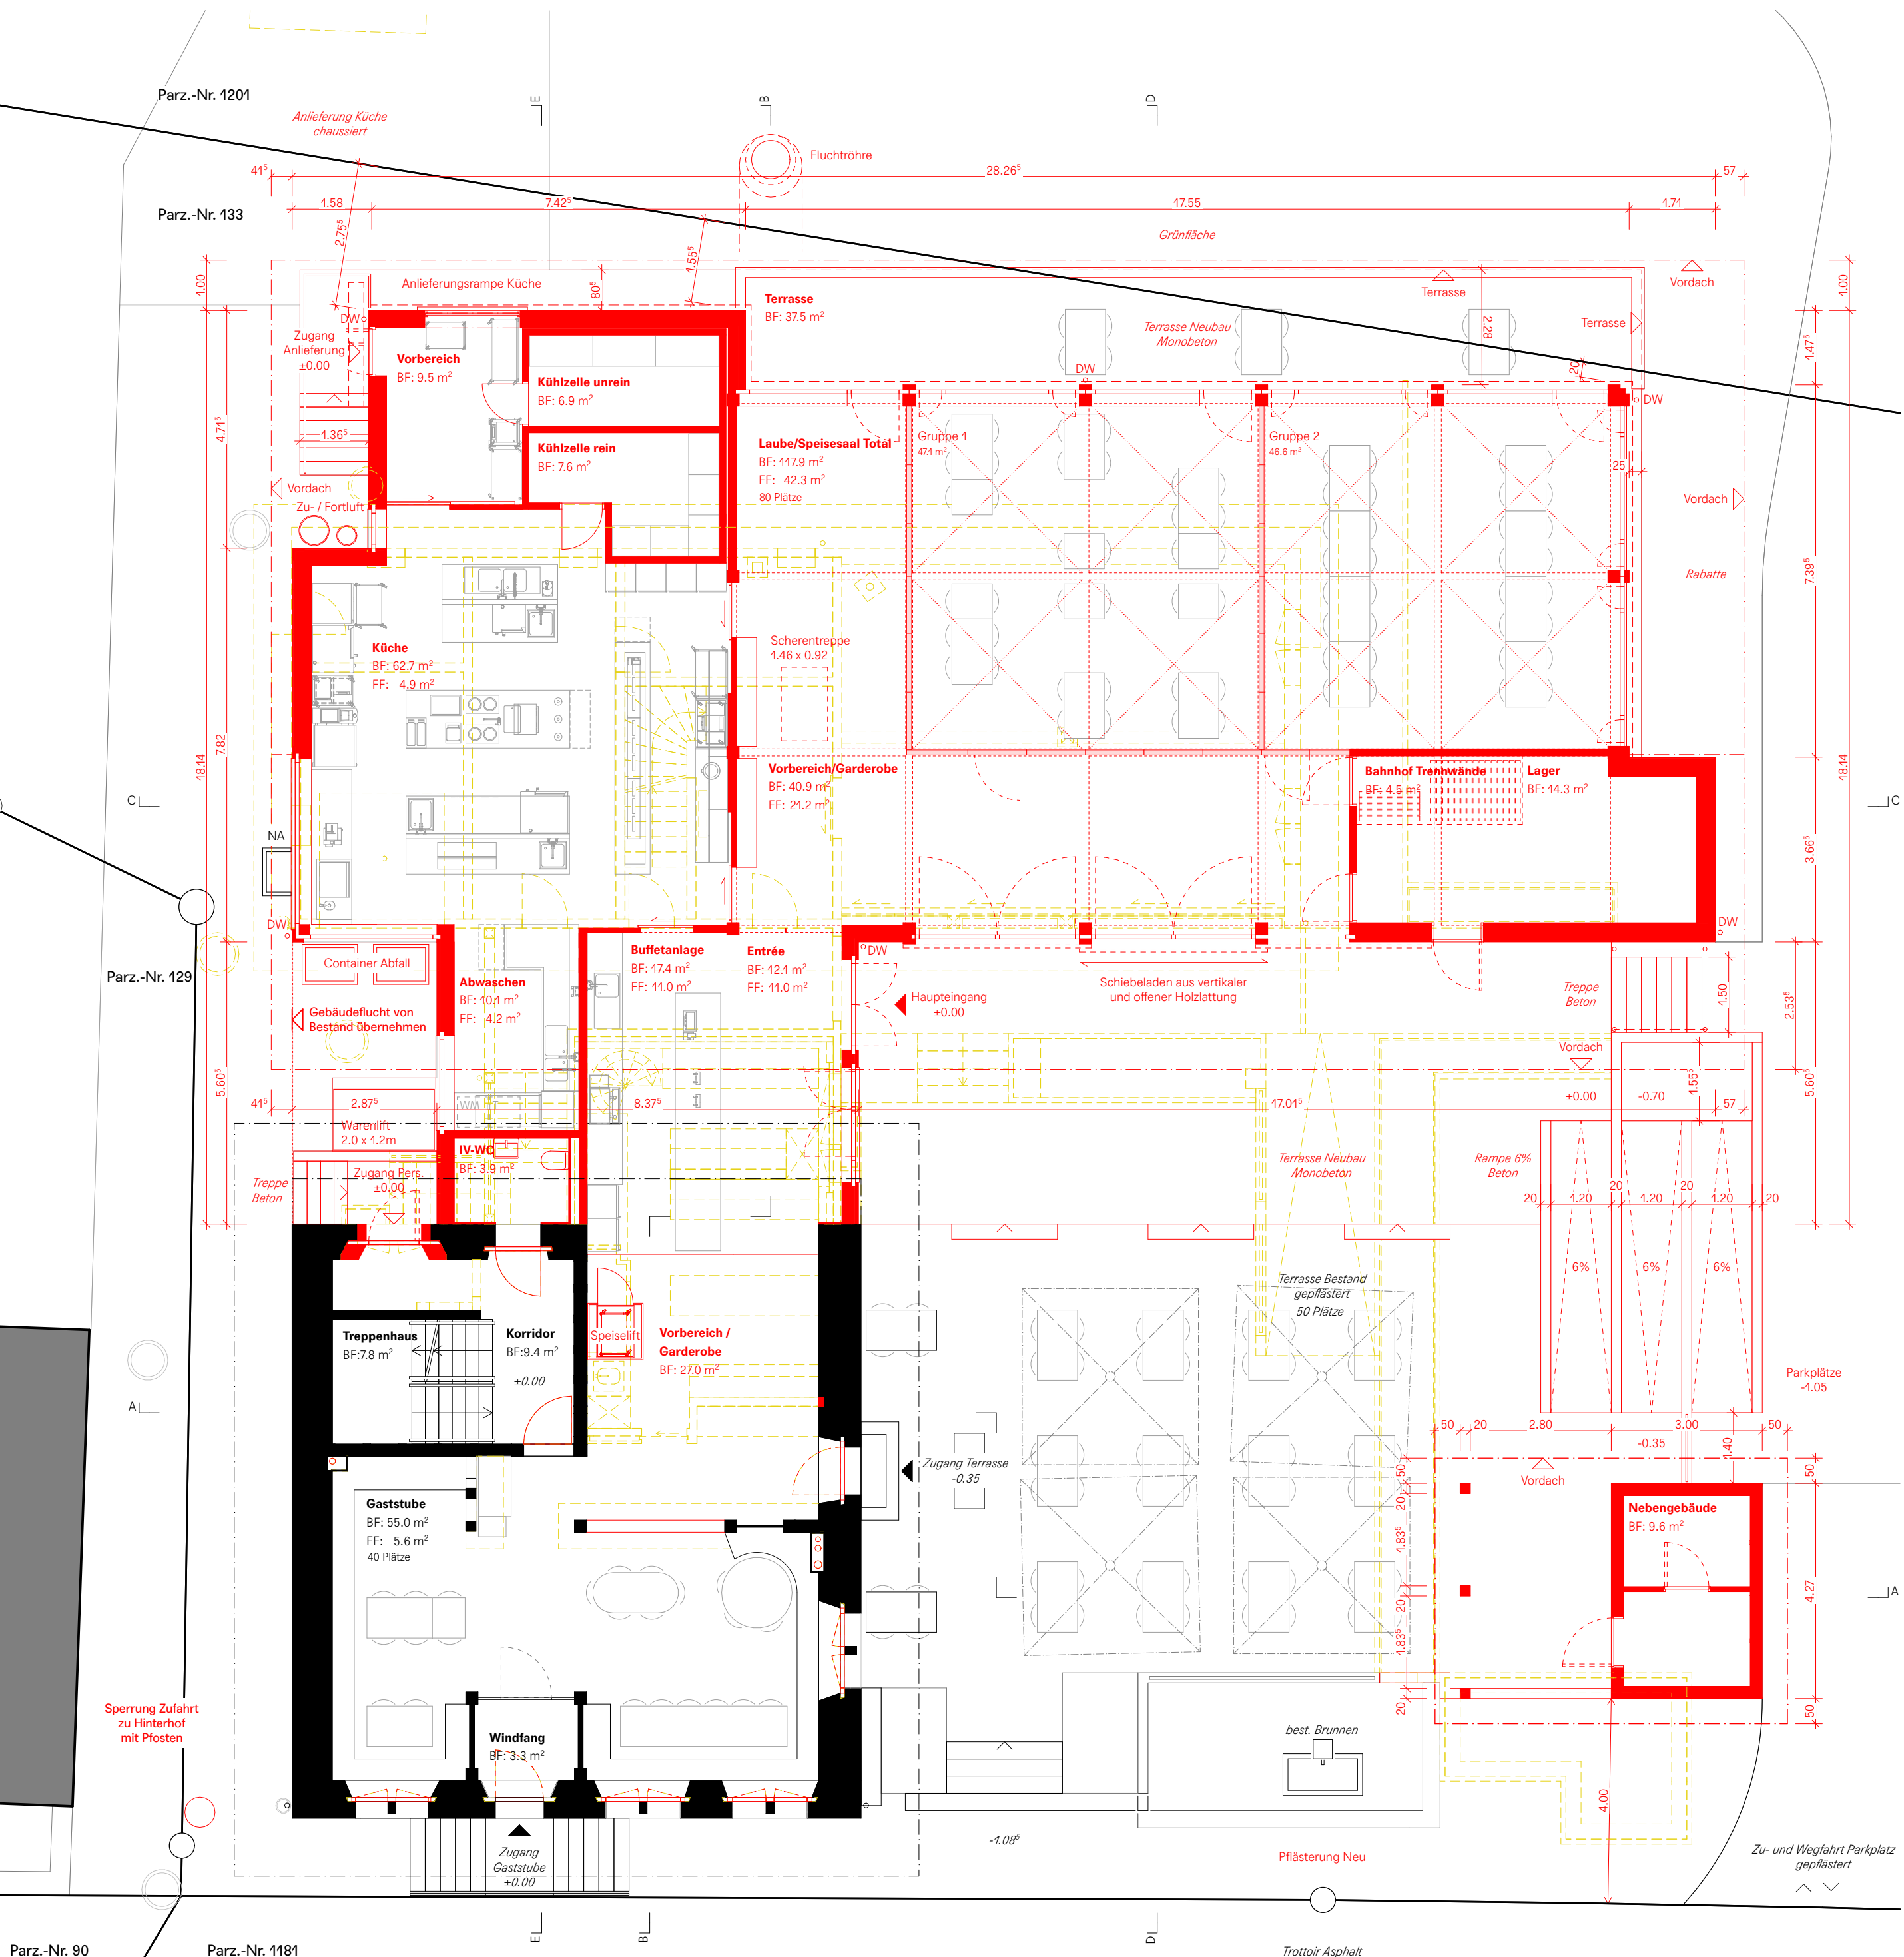

Grundriss Erdgeschoss mit Umgebung

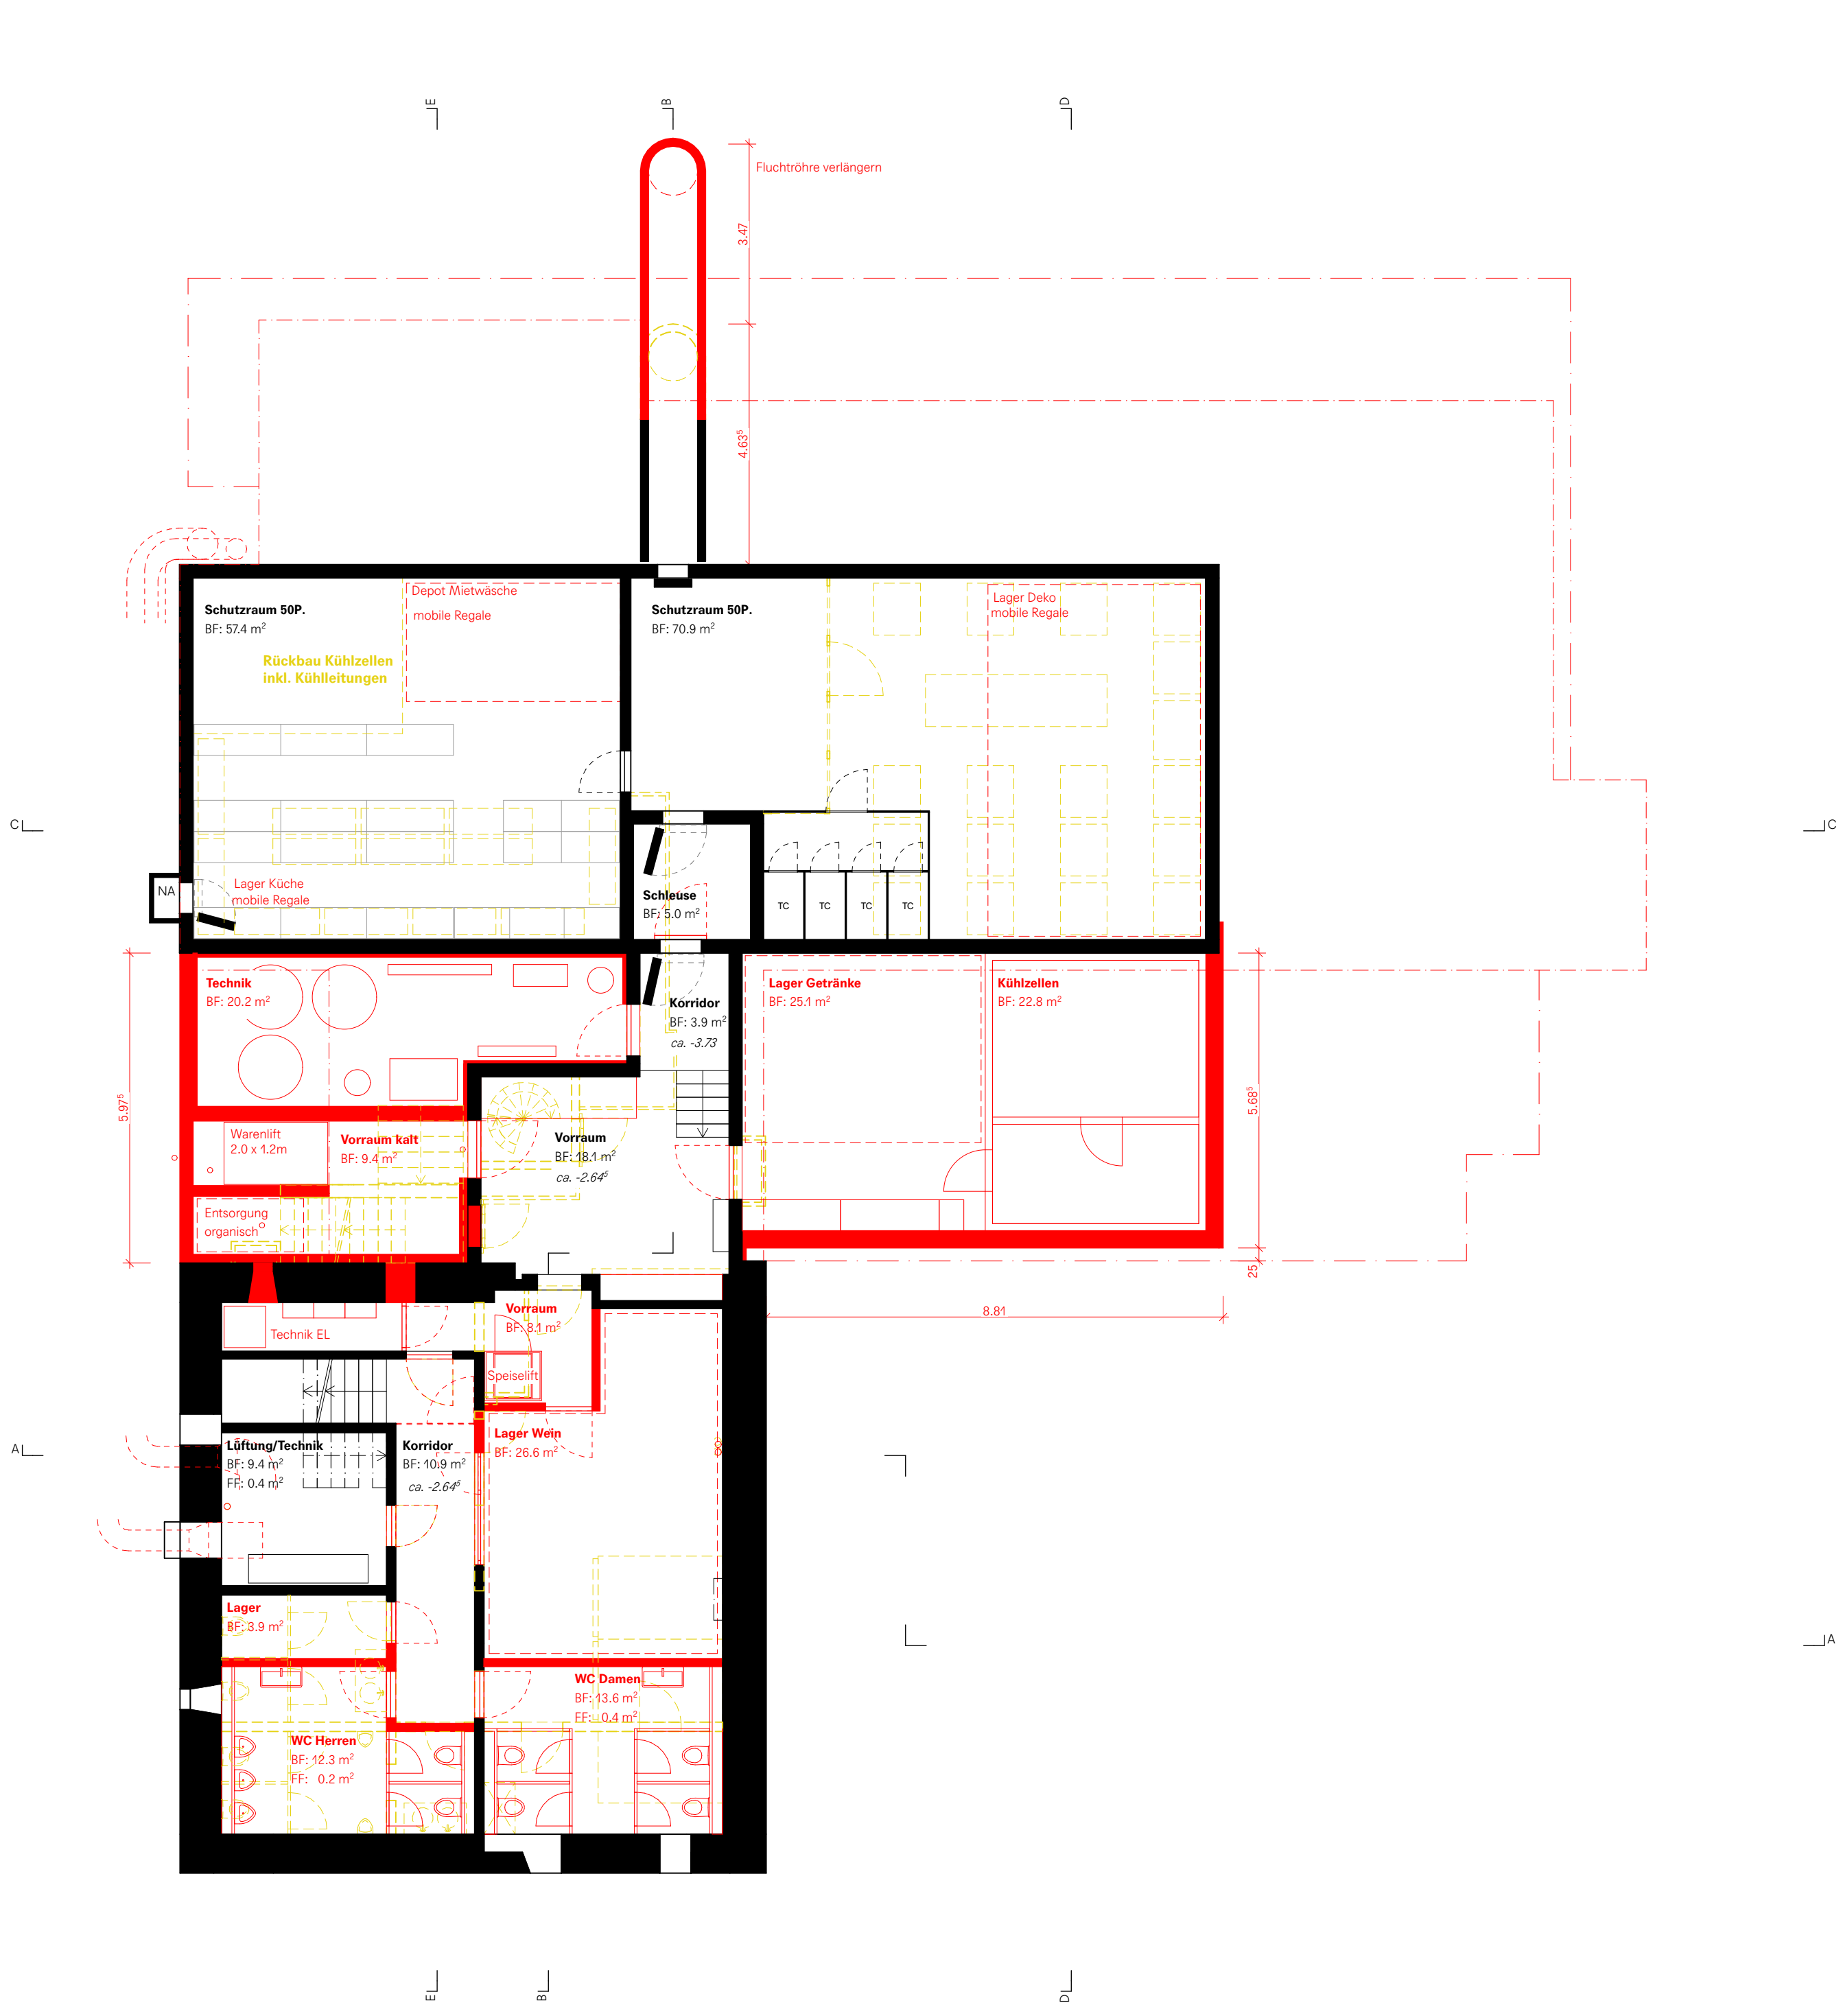

Grundriss Untergeschoss

Ort / Datum: St. Gallen, den 12. März 2024

Bauherrschaft/ Grundeigentümer: Fürstentland Gastro GmbH, Staatsstrasse 35, 9244 Niederbüren

Architekt: Forrer Stieger Architekten AG, Feldstrasse 31, 9000 St. Gallen

Bestand
Neu
Abbruch

Baugesuch

Bauherrschaft: Fürstentland Gastro GmbH, Staatsstrasse 35, 9244 Niederbüren

Datum / Gezeichnet: 11.03.24/ra 99800_54_21

Objekt: Umbau und Erweiterung "Zur Alten Herberge" Staatsstrasse 35, 9246 Niederbüren

Detail/Inhalt: Grundrisse

Maassstab: 1:100

FORRER STIEGER

Forrer Stieger Architekten AG, Feldstrasse 31, 9000 St. Gallen, 0041 71 220 30 30, forrerstieger.ch