


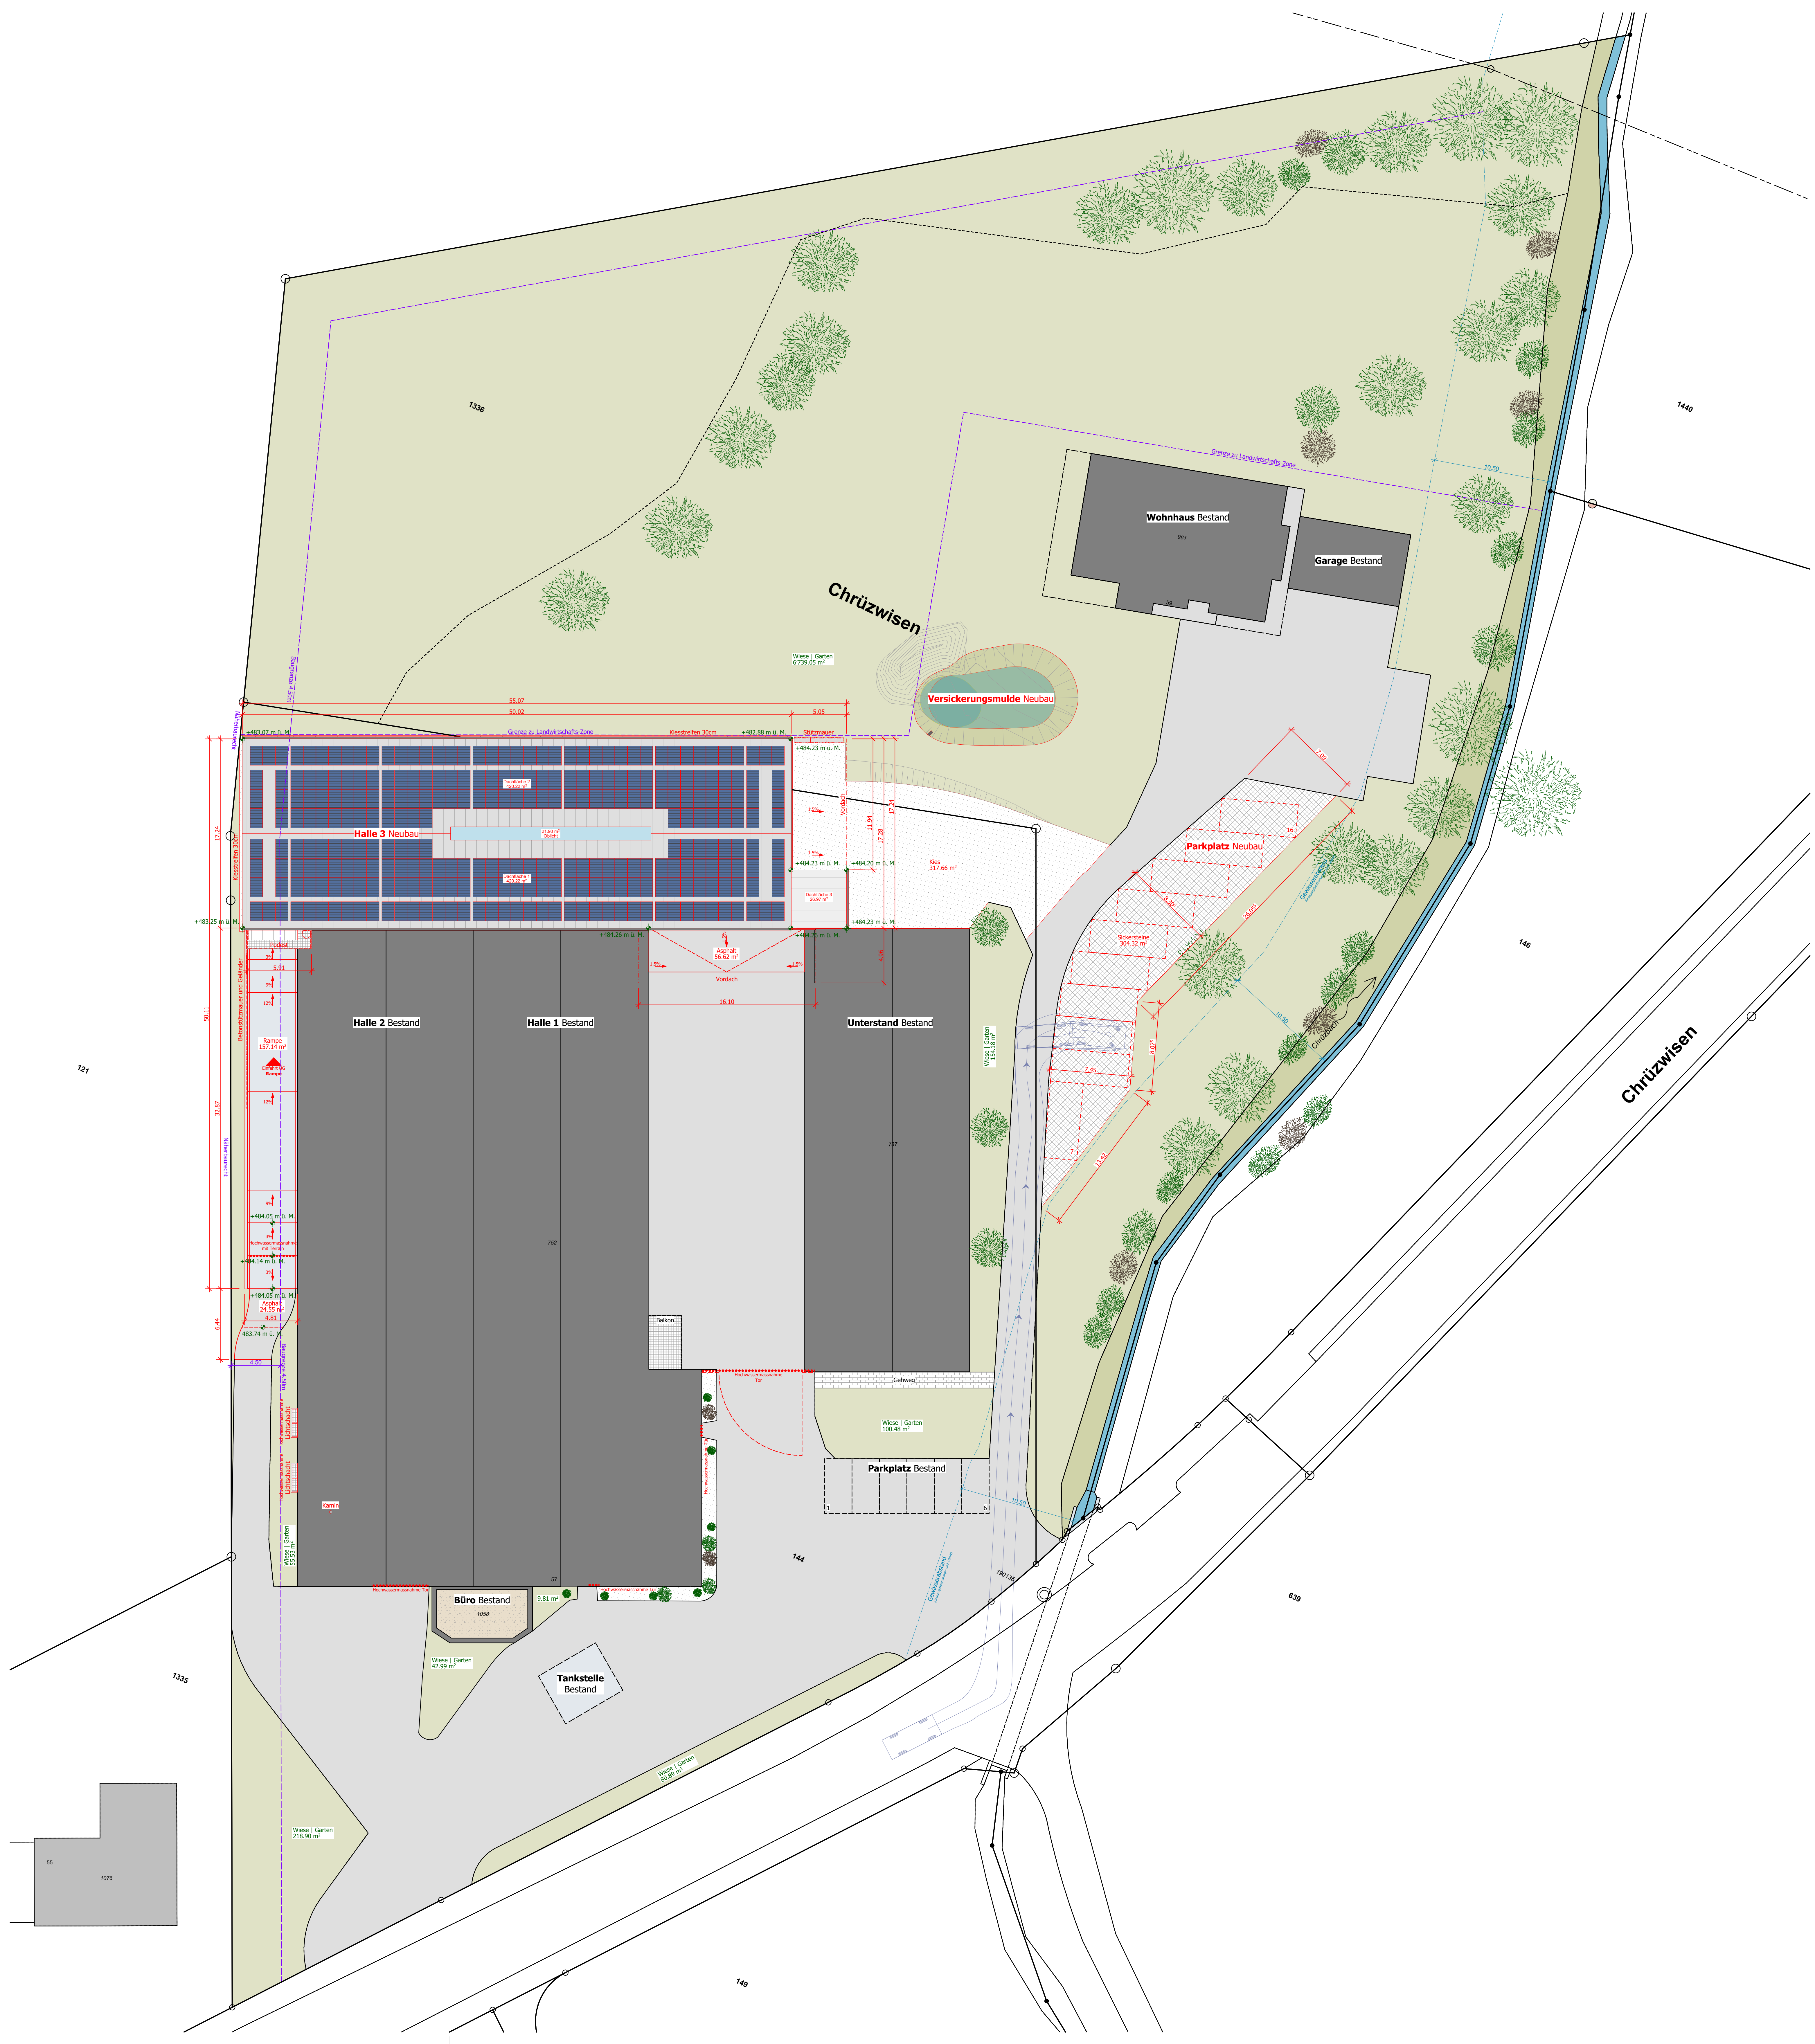

Legende Umgebung:		
Bestandsgebäude	Beton	Sickerstein neu
Gewässer (Bach & Retentionsbecken)	Asphalt	Fläche:
Wiese Garten	Asphalt neu	304,12m²
Grünfläche	Fläche:	Oblicht neu
6799,05m²	24,55m²	Dachpannele neu
55,35m²	56,62m²	Dachflächen (inkl. Vordächer)
218,99m²	81,17m²	430,22m²
42,59m²	Fläche:	430,22m²
9,81m²	157,14m²	26,97m²
80,49m²	Fläche:	840,44m²
100,48m²	Fläche:	Phosphorik neu
154,18m²	317,66m²	Fläche:
7401,65m²	Gitterrost neu	560,00m²
Kiesdach Büro Bestand		
Gehweg Bestand		

die Bauherrschaft / der Grundeigentümer, Dezhlofer AG

Tvo Keller Ort / Datum Niederbüren, 12.12.2024

der Projektverfasser, W+P Weber und Partner AG

Domenik Ruf Ort / Datum Wül, 12.12.2024

Marc Wierke Ort / Datum Wül, 12.12.2024

Baugenießer HLS-Planer

Völli AG Ingenieure Tel. 058 100 90 05 Kempner+Partner AG

9008 St. Gallen st.gallen@völli.ch 9016 St. Gallen

Brand- und Schutzplaner Tel. 071 940 04 44 Elektroplaner

Baubüro Holenstein GmbH info@baubürohollenstein.ch W5 Bauphysik GmbH

9524 Zuzwil Tel. 071 929 90 40 9552 Bröschenhofen

Architekt Tel. 071 929 90 40 Bauphysiker

Dezhlofer AG Staatsstrasse 57 Tel. +41 79 621 81 19

9246 Niederbüren info@dezhlofer.ch

Erweiterung, Umbauten Halle

Umgebung

BN Umgebung

Projektnummer 308

Projektphase Bauregung

Plannummer 2-030

Massstab 1:200

Plandatum 11.12.2024

Plangröße 17060,0 x 950,0

Datensatz W+P 308 Erweiterung, Umbauten

Halle Rang

Legende Umbau

Bestand

Neu

Abbruch

Projektmanagement Choro Käse

Planung Noah Portmann

Bauabklärung Choro Käse

W+P Weber und Partner AG

Telefonstrasse 9

CH-1900 Wül

Tel. +41 (0)71 929 90 40

info@wepag.ch

Das Internet-Dokument ist eine gezielte Kopie und darf nicht ohne unsere Erlaubnis ververvielfältigt oder Dritten frei zugänglich gemacht werden.

WEBER PARTNER

LOGISTIK + BAU

Bauvorhaben

Staatsstrasse 57

9246 Niederbüren

Parz. Nr. 144 & 1336

+/- 0,00 = 484,26 m i. L. 94