


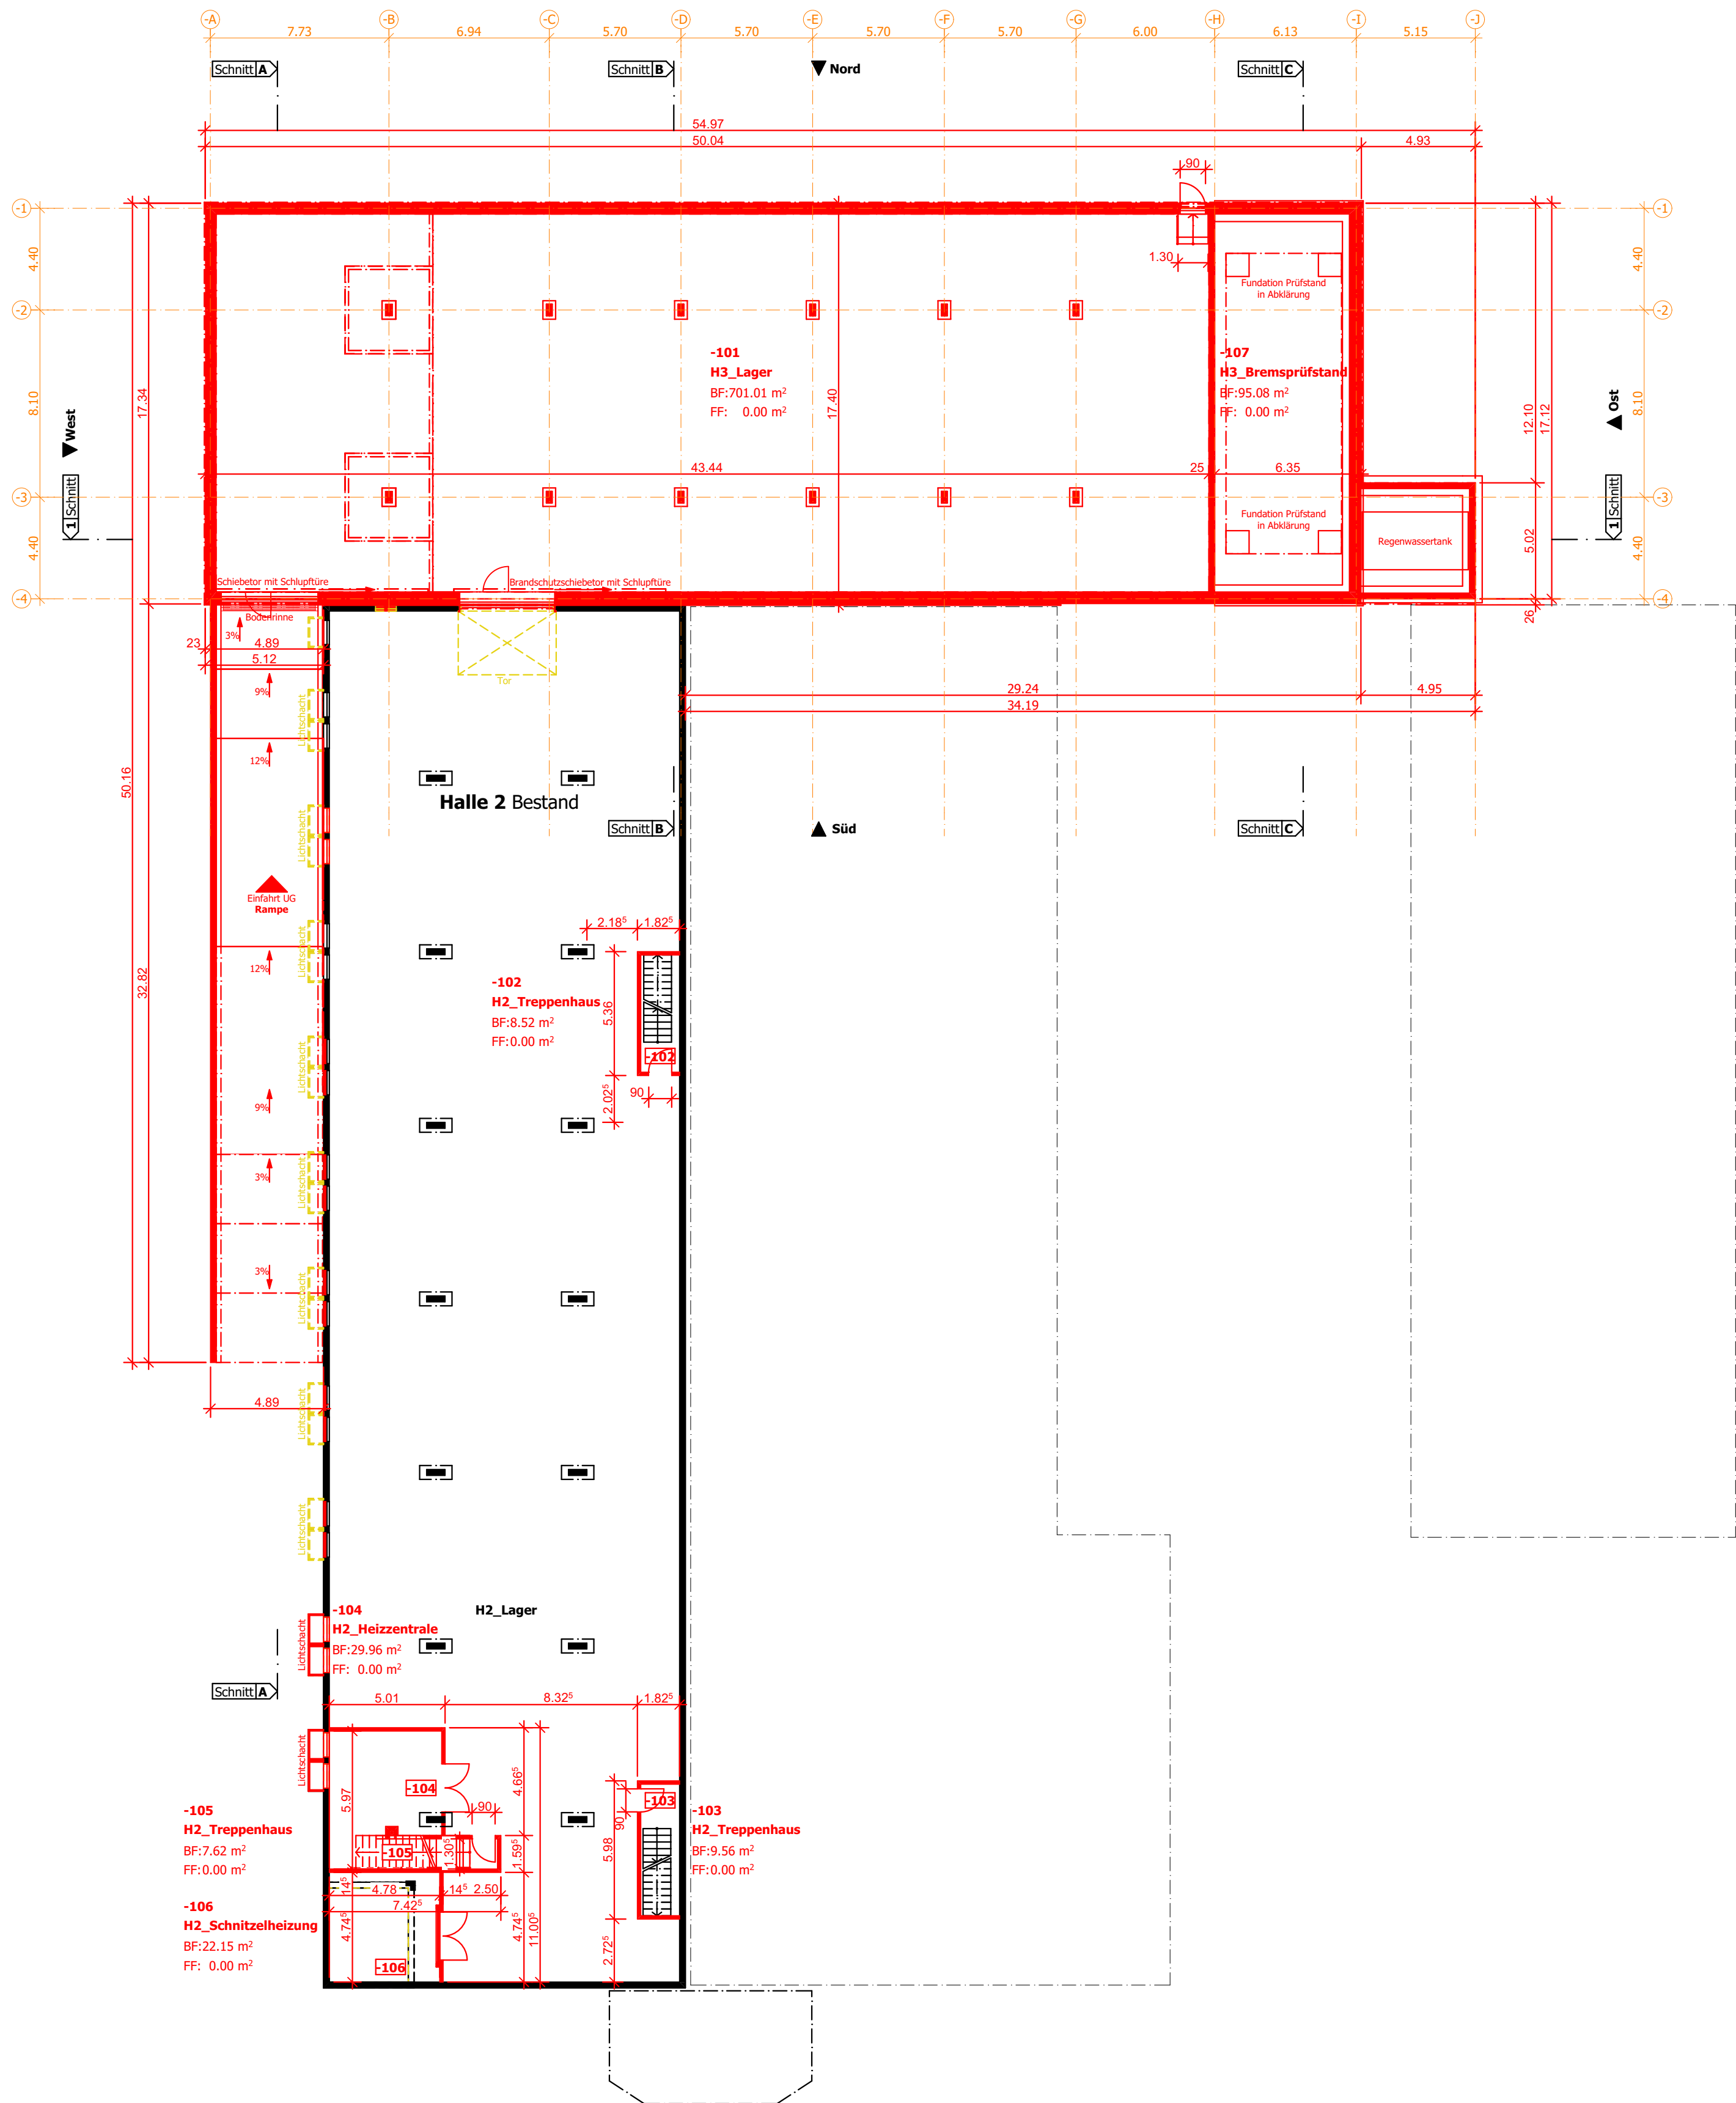

die Bauherrschaft / der Grundeigentümer, Dezhhofer AG

Ivo Keller Ort / Datum Niederbüren, 12.12.2024

der Projektverfasser, W+P Weber und Partner AG

Domenik Ruf Ort / Datum Wil, 12.12.2024

Marc Wieneke Ort / Datum Wil, 12.12.2024

Bauingenieur
Walli AG Ingenieure
9008 St. Gallen
Tel. 058 100 90 05
st.gallen@waelli.ch

HLS-Planer
Kemper+Partner AG
9016 St. Gallen
Tel. 071 822 66 77
info@kempter-partner.ch

Brandschutzplaner
Baubüro Hollenstein GmbH
9524 Zuzwil
Tel. 071 940 04 44
info@baubuerohollenstein.ch

Elektroplaner
Elektroplanungen Kohler AG
9501 Wil
Tel. 071 913 88 44
info@elektroplanungen-kohler.ch


Architekt
W+P Weber und Partner AG
9500 Wil SG
Tel. 071 929 90 40
info@wpag.ch

Bauphysiker
WS Bauphysik GmbH
9552 Bronschhofen
Tel.: +41 79 621 81 19
info@wsbauphysik.ch

Bauherrschaft
Dezhhofer AG
Staatstrasse 57
9246 Niederbüren

Dezhhofer AG
Maschinen und Fahrzeuge

Erweiterung, Umbauten Halle

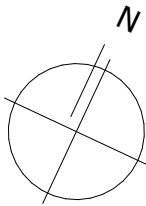

1:200 mit Abbruch
Untergeschoss

Bauvorhaben
Staatstrasse 57
9246 Niederbüren
Parz. Nr. 144 & 1336
+/- 0.00 = 484.26 m ü.M.

Projektnummer 308
Projektphase Baueingabe
Plannummer 2-100 BAN
Massstab 1:200
Plandatum 11.12.2024
Plangrösse 640.0 x 510.0
Dateiname W+P 308 Erweiterung, Umbauten Halle Rampe

Legende Umbau
■ Bestand
■ Neu
■ Abbruch



Projektmanagement Chiaro Räss
Planung Noah Portmann
Bauleitung Chiaro Räss



W+P Weber und Partner AG
Titlisstrasse 9
CH - 9500 Wil
Tel. +41 (0)71 929 90 40
info@wpag.ch

WEBERPARTNER
LOGISTIK + BAU

Der Inhalt dieser Zeichnung ist unser geistiges Eigentum und darf nicht ohne unsere Erlaubnis vervielfältigt oder dritten Personen zugänglich gemacht werden.