

Plan Nr. 24006-02

Mst.: 1 : 100

Datum: 20.03.2025

Gez.: K.Inauen

Format : A1

Rev.: 06.06.2025

Rev.:

Rev.:

Projekt:

Neubau Werkstatt mit Warenlager UG
Parz. Nr. 1430, 9246 Niederbüren

SITUATION EG / KANALISATION

Sachbearbeiter: K. Brühwiler
Tel. 071 951 87 87
Fax 071 951 87 88
Nat 079 467 09 82

Oberbüren: 06.06.2025

Bauherr: Senn Maschinen AG
Stefan Senn
Stationsstrasse
9212 Arnegg

Grundeigentümer: do.

Architekt: Fürstenlandhaus AG
Niederbürenstr. 13
9245 Oberbüren

Höhe natürliches Terrain

Höhe gestaltetes Terrain od. oK.IB.


Amtliche Vermessung Gde

Gemeinde GIS
Niederbüren

Masstab 1:500

Zentrumskoordinaten: 2'732'718, 1'258'557

Für die Richtigkeit und Aktualität der Daten wird keine Garantie übernommen.
Es gelten die Nutzungsbedingungen des Geoportals.
16.04.2024
Quelle: Amtliche Vermessung

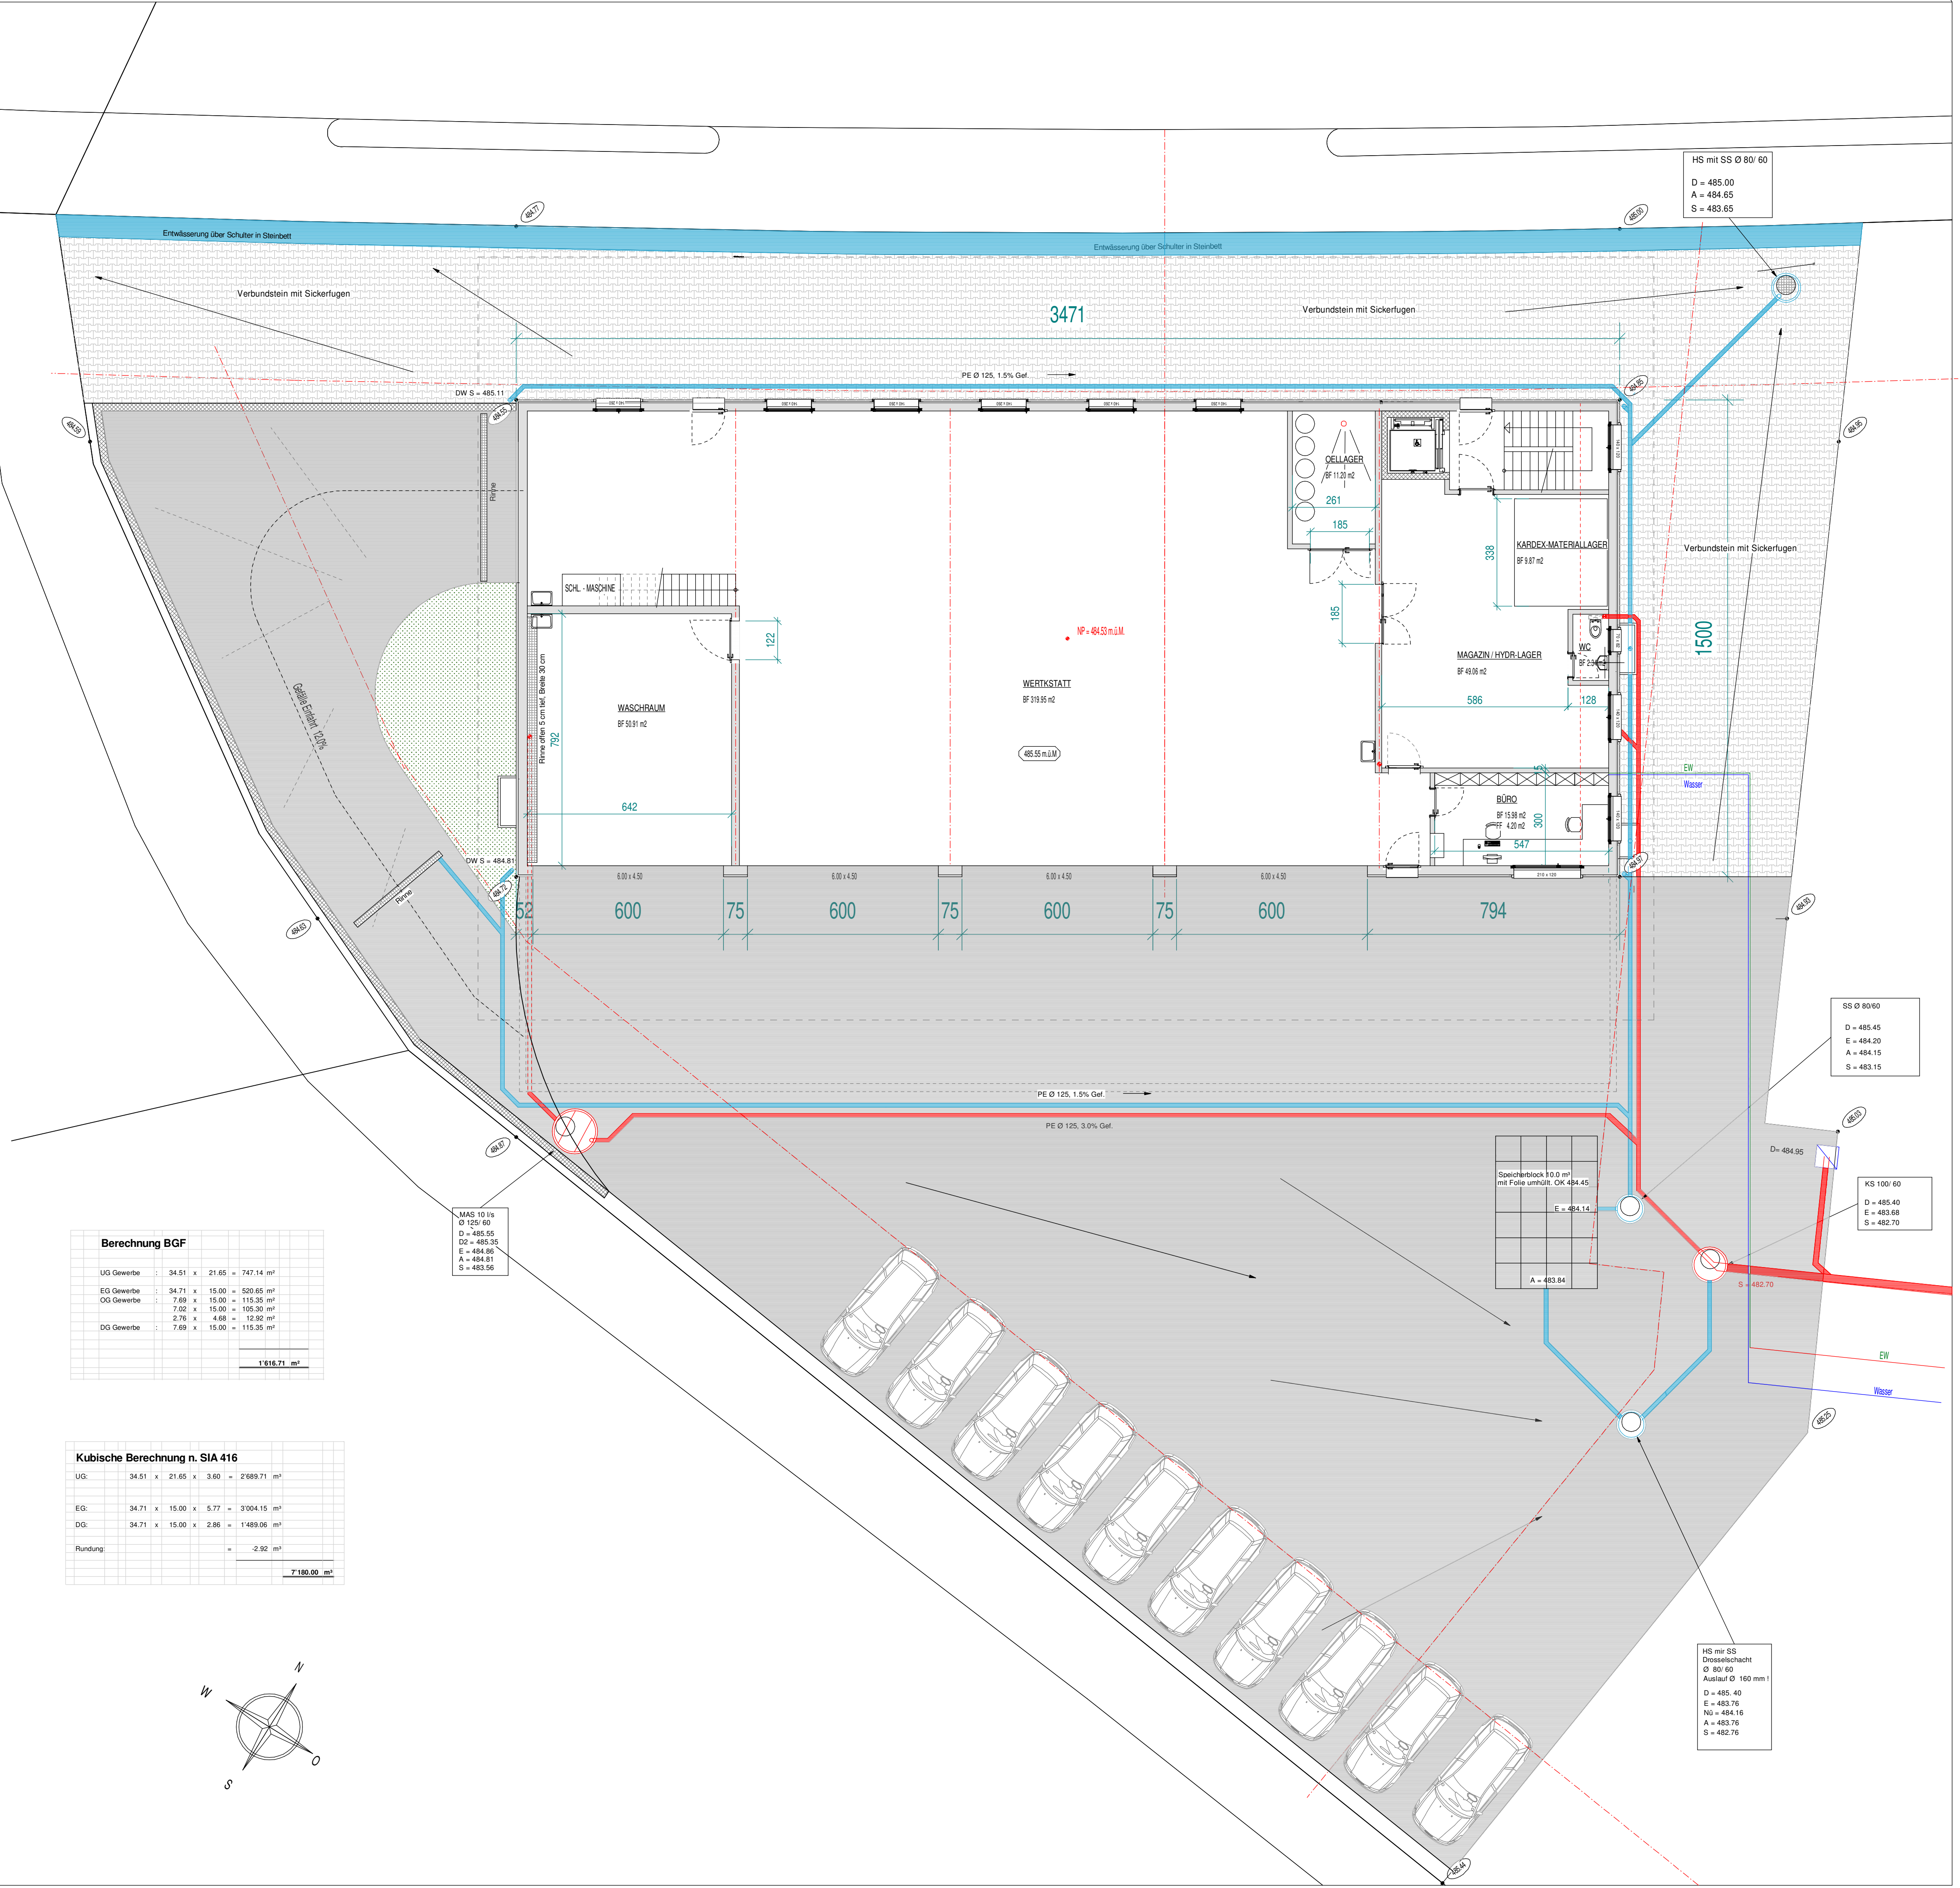

Berechnung BGF				
UG Gewerbe	: 34.51	x 21.65	=	747.14 m²
EG Gewerbe	: 34.71	x 15.00	=	520.65 m²
OG Gewerbe	: 7.69	x 15.00	=	115.35 m²
DG Gewerbe	: 2.76	x 4.68	=	12.92 m²
DG Gewerbe	: 7.69	x 15.00	=	115.35 m²
				1'616.71 m²

Kubische Berechnung n. SIA 416				
UG:	34.51	x 21.65	x 3.60	= 2'689.71 m³
EG:	34.71	x 15.00	x 5.77	= 3'004.15 m³
DG:	34.71	x 15.00	x 2.86	= 1'489.06 m³
Rundung:				= -2.92 m³
				7'190.00 m³

