



Baugesuchsformular Kanton St.Gallen

G1 1/3

Gemeinde Niederbüren
Gesuchsteller/in Dominik und Brida Künzle
Eingang Gemeinde **13. Feb. 2026**
BG-Nr. Gemeinde **2026.04**
BG-Nr. Kanton

Gemeinde Niederbüren
Gossauerstrasse 5
9246 Niederbüren
Tel: 071 424 24 00, Fax: 071 424 24 09
www.niederbueren.ch
info@niederbueren.ch

Auflage vom **20.02.2026**
bis **05.03.2026**

Nur ein vollständig ausgefülltes Gesuch garantiert eine rasche Bearbeitung.

Bezeichnung des Vorhabens: Ersatzbau Remise
Strasse, Nummer / PLZ / Ort: Gauhausen 369, 9246 Niederbüren

- ☒ **Baugesuch**
- ☒ Ordentliches Verfahren (Art. 138, 139 PBG)
 - ☐ Vereinfachtes Verfahren (Art. 140, 141 PBG)
 - ☐ Meldeverfahren (Art. 142, 143 PBG)
(nicht zulässig, wenn kant. Verfügungen erforderlich sind)
 - ☐ Teilentscheid (Art. 144 PBG)
 - ☐ **Vorbescheid** (Art. 145 PBG)

Grundbuchkreis
Grundstück-Nr. 627
Baurecht-Nr.
Versicherungs-Nr. 372
Visiere gestellt am 11.02.2026
Vorbesprechung am
mit

Gesuchsteller/in / Bauherrschaft

Name/Firma Dominik und Brida Künzle
Strasse, Nr. Wältishus 363
PLZ, Ort 9246 Niederbüren
Sachbearbeiter/in
Telefon / Fax 078 734 60 03
E-Mail domikuenzle@gmail.com

Anlagebetreiber/in / Mieter/in

☒ identisch mit Gesuchsteller/in
Dominik und Brida Künzle
Wältishus 363
9246 Niederbüren

078 734 60 03
domikuenzle@gmail.com

Projektverfasser/in

☐ identisch mit Gesuchsteller/in
Name/Firma Wagner Holzbau GmbH
Strasse, Nr. Staatsstrasse 51
PLZ, Ort 9246 Niederbüren
Sachbearbeiter/in Beat Wagner
Telefon / Fax 071 422 34 10
E-Mail info@wagner-holzbau.ch

Grundeigentümer/in / Bevollmächtigte/r

☐ identisch mit Gesuchsteller/in
Dominik Künzle
Wältishus 363
9246 Niederbüren

078 734 60 03
domikuenzle@gmail.com

Rechnungsadresse ☒ identisch mit Gesuchsteller/in / Bauherrschaft
Dominik und Brida Künzle Wältishus 363 9246 Niederbüren

Art des Vorhabens (Mehrfachnennungen möglich)

- | | |
|---|---|
| ☐ Neubau | ☐ Nutzungsänderung |
| ☐ Umbau / Erweiterung Baujahr | ☐ Terrainveränderung |
| ☒ Wiederaufbau | ☐ Reklame |
| ☒ Abbruch | ☐ Projektänderung zu BG-Nr. Gde. |
| ☐ | |
| ☐ Neubau oder Umnutzung von Wohnraum, Umnutzung von Hotelbetrieb in Gemeinde mit Zweitwohnungsanteil über 20%
(Formular GD1 (Zusatzblatt Zweitwohnung) ausfüllen) | |

Kurzbeschreibung des Vorhabens/der Projektänderung (bisherige und künftige Nutzung)

Ersatzbau für best. Remise, Grösse identisch, Winkel angepasst.
Wird weiterhin als Lager genutzt.

Angaben zum Standort des Vorhabens

G1 2/3

Koordinaten des Bauvorhabens Y / x (Bitte im Format 27yyyyy / 1xxxxxx eintragen)

Grundstückfläche 40'426 m² Niveaupunkt 587 m ü.M.

Zone gemäss Zonenplan Landwirtschaftszone L

Schutzgegenstand

- ☐ Natur
 ☐ Landschaft
 ☐ Baudenkmal (Einzelobjekt oder Ensemble)
- ☐ Ortsbild
 ☐ Archäologisches Schutzgebiet
- ☐ Umgebungsschutz (in unmittelbarer Umgebung eines Schutzgegenstandes (Nachbarparzelle oder in Sichtweite))

Grundwasser: Vorhaben liegt im Gewässerschutzbereich ☐ A_U ☐ A_O ☐ im übrigen Bereich üB

Liegt das Vorhaben in einer Grundwasserschutzzone oder einem -areal? ☐ ja ☒ nein

Wenn ja, welche Zone ☐ S1 ☐ S2 ☐ S3 ☐ Areal ☐ prov. Schutzzone/Areal

Unterkante Baukörper m ü.M.

Mittlerer Grundwasserstand gemäss Grundwasserkarte m ü.M.

Entsorgungskonzept und Schadstoffermittlung

Fallen mehr als 200m³ Bauabfälle (Aushub und Abbruch) an? ☒ ja ☐ nein

Ist der Aushub mit invasiven Neophyten oder sonst wie belastet? ☐ ja ☒ nein

Ist ein Ja angekreuzt, muss ein Entsorgungskonzept beigelegt werden (vgl. Formular GF)

Ist das Grundstück im Kataster der belasteten Standorte eingetragen? ☐ ja ☒ nein

Ist ein Ja angekreuzt, sind die erforderlichen Abklärungen durch eine Altlasten-Fachperson beigelegt

Ist der Standort im Prüfgebiet Bodenverschiebungen verzeichnet und wird Boden ausserhalb des Standortes entsorgt/verwertet? ☐ ja ☒ nein

Wurde das Bau- bzw. Abbruchobjekt vor 1990 erstellt oder sind umwelt- oder gesundheitsgefährdende Stoffe (Asbest, PCB, ...) zu erwarten? ☒ ja ☐ nein

Ist ein Ja angekreuzt, muss zusätzlich eine Schadstoffermittlung beigelegt werden.

Naturgefahren: liegt das Vorhaben gemäss Gefahrenkarte im Abklärungsbereich (innerhalb Gefahrenkartenperimeter)?:

- ☐ **Ja, keine Gefahr** (weiss)
 ☐ **Ja, Gefahr vorhanden** (rot, blau, gelb, gelb/weiss)
 ☒ **Nein, Gefahr unbekannt** (grün)
- (keine weiteren Angaben erforderlich)
 (Formular GN Teil 1 ausfüllen)
 (Formular GN Teil 2 ausfüllen)

Bauweise / Materialangaben

UG EG OG DG

Aussenwände

Beton / Holzbau

Innenwände

Beton / Holzbau

Decken

Fenster

-

Fassade, äusserste Schicht (Material, Farbe) Deckleistenschirm vertikal

Dach, äusserste Schicht (Material, Farbe) Sandwichpaneelen-Blech braun

Energiebezugsfläche m²

Haustechnik

Leistung

- | | | | | |
|------------------------|------------------------------|------------------------------------|------------------|--|
| Gasfeuerung | ☐ neu | ☐ bestehend | kW | ☐ ausser Betrieb |
| Ölfeuerung | ☐ neu | ☐ bestehend | kW | ☐ ausser Betrieb |
| Holzfeuerung | ☐ neu | ☐ bestehend | kW | ☐ ausser Betrieb |
| Anschluss Fernwärme | ☐ neu | ☐ bestehend | kW | ☐ ausser Betrieb |
| Wärmepumpe Luft | ☐ neu | ☐ bestehend | kW | ☐ ausser Betrieb |
| Wärmepumpe Erdreich | ☐ neu | ☐ bestehend | kW | ☐ ausser Betrieb |
| Wärmepumpe Wasser | ☐ neu | ☐ bestehend | kW | ☐ ausser Betrieb |
| Solaranlagen (Wasser) | ☐ neu | ☐ bestehend | kW _{th} | m ² ☐ ausser Betrieb |
| Wärmelektrische Anlage | ☐ neu | ☐ bestehend | kW _{th} | kW _{el} ☐ ausser Betrieb |
| Photovoltaik (Strom) | ☐ neu | ☐ bestehend | kWp | m ² ☐ ausser Betrieb |

☐ realisiert mittels Zusammenschluss zum Eigenverbrauch (ZEV)

Standort Wechselrichter

☐ Ersatzabgabe gestützt auf PV-Ersatzabgabe-Rechner

☐ Speicheranlage vorgesehen

☐ Reduktion gew. Energiebedarf um mind. 5 kWh/m² EBF geplant (Nachweis in EN-101b)

Lüftung ☐ neu ☐ bestehend ☐ ausser Betrieb

Kühlung / Befeuchtung ☐ neu ☐ bestehend ☐ ausser Betrieb

andere:

Entsorgung von verschmutztem Abwasser

- ☐ Anschluss an öffentliche Schmutzwasserkanalisation besteht
☐ Neuanschluss an öffentliche Schmutzwasserkanalisation geplant
☐ Kleinkläranlagen
☐ Güllegrube
☐ Andere Verwertung

Entwässerungssystem

- ☐ Mischsystem
☐ Trennsystem
☒ Versickerung
☐ Einleitung in Gewässer

Parkierung/Verkehr**Personenwagen**

neu bestehend Total

Lastwagen

neu bestehend Total

Parkplätze im Freien

Parkplätze in Sammel-/Tiefgaragen

Behindertengerechte Parkplätze (insgesamt)

Anzahl Wohneinheiten

Belüftung der Sammel-/Tiefgaragen

☐ natürliche Belüftung

☐ mechanische Belüftung

Veloparkierung nicht geschützt (im Freien)
geschützt (in Gebäude)

Durch Vorhaben ausgelöster Mehrverkehr

PW pro Tag

LKW pro Tag

☐ Aussenlärmbelastung durch das Vorhaben

Wenn ja, Nachweis über die Einhaltung des Vorsorgeprinzips und der Grenzwerte beilegen

Bauleitung Wagner Holzbau GmbH

zuständige Person Beat Wagner

Telefon 071 422 34 10 E-Mail info@wagner-holzbau.ch

Umbauter Raum /
Bauvolumen gemäss SIA

450 m³

☐ SIA 116

☐ SIA 416

Baubeginn ca. Frühling 2026

Bauvollendung ca. Frühling 2026

Bausumme Fr. (BKP 2 - nur Gebäude)

52'000

Übereinstimmungserklärung (bei digitalen Unterlagen)

Mit dem Gesuch werden digitale Unterlagen eingereicht: **Ja** ☒ **Nein** ☐

Die digitalen Unterlagen sind in einem Abstand von höchstens zwei Tagen zur abgesendeten Post per WebtransferSG oder per E-Mail an die Gemeinde nachzureichen.

Mit der Unterzeichnung dieser Übereinstimmungserklärung bescheinigt der/die Gesuchsteller/in, dass die eingereichte digitale Version des Baugesuchs inkl. Nachlieferungen mit der Papierversion übereinstimmt. Er/Sie nimmt zur Kenntnis, dass festgestellte Abweichungen zwischen physischen Dokumenten und digitalen Dateien zu zusätzlichen Scanningaufwänden für den Kanton führen und dem/der Gesuchsteller/in in Rechnung gestellt werden. Ebenfalls wird zur Kenntnis genommen, dass die digitalen Unterlagen zwingend auf einem Lieferschein aufgelistet werden müssen. Als Lieferschein kann das Formular G1B verwendet werden oder es kann ein separater Lieferschein erstellt werden.

Datum 05.01.2026

Unterschriften

Gesuchsteller/in

P. Künzle
P. Künzle

1) Falls mit Gesuchsteller/in nicht identisch

Anlagebetreiber/in / Mieter/in 1)

Projektverfasser 1)

P. Künzle

Grundeigentümer/in / Bevollmächtigte/r 1)

P. Künzle



Prüfung der Gemeinde nach PBG

Gemeinde Niederbüren
Gesuchsteller/in Dominik + Brida Künzle
BG-Nr. Gemeinde 2026.04

info@niederbueren.ch

G11 1/3

Prüfung des Vorhabens durch die Gemeinde nach PBG

Tiefbauamt

- ☐ An Kantonsstrassen (Strassenpolizeiliche Bewilligung/Sondernutzung/Konzession)
- ☐ Lärmschutz (im Bereich von Kantonsstrassen)

Kantonspolizei

- ☐ Signalisationen (Verkehrsanordnungen)
- ☐ IV-Parkplätze verfügen
- ☐ Reklameanlagen im Sichtbereich von Kantons- und Nationalstrassen
- ☐ Verkehrssicherheit
- ☐ Waffen / Sprengstoff

Amt für Militär und Zivilschutz

- ☐ Genehmigung Schutzraumprojekte über 50 Schutzplätze
- ☐ Ersatzbeitragsgesuche
- ☐ Gesuch um Umbau/Aufhebung des Schutzraums
- ☐ TWS-Schutzraum
- ☐ Kugelfangsysteme

Amt für Raumentwicklung und Geoinformation

- ☐ Ausnahmegewilligung nach Art. 108 Abs. 4 PBG
- ☒ Bauten und Anlagen ausserhalb Bauzone
- ☐ Bauten und Anlagen innerhalb Waldabstand
- ☐ Bauten und Anlagen innerhalb Gewässerabstand/Gewässerraum
- ☐ Rodungsbewilligung
- ☐ Luftfahrthindernisse

Amt für Natur, Jagd und Fischerei

- ☐ Land- und Naturschutzgebiet
- ☐ An Gewässerraum (Eingriffe an Gewässer)
- ☐ Einleitung in ein Gewässer

Kantonsforstamt

- ☐ Bauten und Anlagen innerhalb Waldabstandslinie
- ☐ Rodungsbewilligung

Amt für Kultur

- ☐ Geschützte Einzelobjekte + Ortsbilder von kantonaler und nationaler Bedeutung
- ☐ Archäologisches Schutzgebiet

Amt für Verbraucherschutz und Veterinärwesen

- ☐ Lebensmittelverarbeitung und Lagerung
- ☐ Tierschutz
- ☐ Raucherzimmer
- ☐ Trinkwasser + Badewasser
- ☐ Verkehrsmilchproduktion

Gebäudeversicherung des Kantons St.Gallen

- ☐ Naturgefahren, Objektschutznachweis
- ☐ Brandschutz (Brandschutzkonzept 2-fach)

Amt für Wirtschaft und Arbeit

- ☐ Arbeitnehmerschutz (Brandschutzkonzept 1-fach)

Amt für Umwelt

- ☐ Belasteter Standort
- ☐ Bodenschutz
- ☐ Gasleitungen
- ☐ Gewässerschutz (Industrielle Abwasser, etc.)
- ☐ Grundwasserschutz (Au, Ao, Zu, Zo, S-Zone, Versickerung, Einleiten in Gewässer, etc.)
Industrie und Gewerbe
- ☐ Luftreinhaltung
- ☐ Lärmschutz (Antrag für kant. Zustimmung nach Art. 31 Abs. 2 LSV)
- ☐ Störfallvorsorge
- ☐ UVP-Pflicht
- ☐ Wassergefährdende Flüssigkeiten
- ☐ Überprüfung durch NISV-Fachstelle
- ☐ Einsprachen
- ☐ Erschütterungen
- ☐ Elektrizitätserzeugungsanlagen (mit fossilem Brennstoff)

Amt für Wasser und Energie

- ☐ wasserbauliches Planverfahren
- ☐ Bauten über, in oder unter Gewässern / Materialentnahme aus öffentlichen Gewässern
- ☐ Wasserentnahme aus Bächen, Flüssen, Seen und Grundwasser (Publikation durch Kanton)
- ☐ Wasserkraftnutzungen (Publikation durch Kanton)
- ☐ Einleitung in Gewässer
- ☐ Naturgefahren, Gefährdungen
- ☐ Grundwasserabsenkung
- ☐ Erdsonden
- ☐ Grundwasserschutz (Au, Ao, Zu, Zo, S-Zone, Versickerung, Einleiten in Gewässer, etc.)
Wohn- und öffentliche Bauten

Kantonsapotheke

- ☐ Lagerung/Verarbeitung von Medikamenten

Externe Stelle direkt durch Standortgemeinde zu koordinieren

- ☐ SBB (Bauten und Anlagen im Abstandsbereich) grundstuecksmanagement.gbp@sbb.ch
- ☐ Stromnetzbetreiber (Bauten und Anlagen im Abstandsbereich) info@esti.admin.ch
- ☐ Gesuch im Zusammenhang mit "Bauvorhaben" an Nationalstrassen (baupolizei.winterthur@astra.admin.ch)

Gesamt Anzahl einzureichender Baugesuche für Kanton**3***Unterlagen sind zusätzlich digital einzureichen, andernfalls werden die Physischen kostenpflichtig eingescannt.***Brandschutzkonzept****3***Wenn eine kantonale Mitzuständigkeit besteht, sind folgende Angaben zu machen:***Fragen zu Verfahren** (immer auszufüllen)

1. Sind Einsprachen eingegangen? ☐ ja ☐ nein
1.1 Auflage pendent von 20.02.2026 bis 05.03.2026
2. Ist das Bauvorhaben UVP-pflichtig? ☐ ja ☒ nein
wenn ja, liegt die Kopie der Publikation im amtl. Organ der Gemeinde bei? ☐ ja ☒ nein
oder ist die Publikation im Amtsblatt erfolgt? Amtsblatt Nr.
3. Liegt das Vorhaben im Perimeter eines genehmigten Sondernutzungsplanes ☐ ja ☒ nein
Ist eines der folgenden Verfahren hängig

• Zonenplanverfahren	☐ ja	☒ nein
• Sondernutzungsverfahren	☐ ja	☒ nein
• Teilstrassenplanverfahren	☐ ja	☒ nein

Art, Umfang und Nutzung der heutigen Baute und Anlage entsprechen den bewilligten Plänen☒ Ja ☐ Nein, BemerkungenFotos liegen bei ☐ Ja ☒ Nein

- ☐ Detaillierte Publikation im kantonalen Amtsblatt Nr.
- ☒ Anzeige an Organisationen:
- ☒ Heimatschutz St.Gallen-Appenzell I.Rh., Postfach 931, 9001 St.Gallen
 - ☒ WWF St.Gallen/Appenzell, Postfach 2341, 9001 St.Gallen
 - ☒ Pro Natura St.Gallen-Appenzell, Postfach 103, 9014 St.Gallen

Bei Vorhaben, für die Strukturverbesserungsbeiträge beantragt werden:

- ☐ Detaillierte Publikation im kantonalen Amtsblatt Nr.

Antrag der Gemeinde / Bemerkungen

- ☐ Antrag für kantonale Zustimmung nach Art. 31 Abs. 2 LSV (separates Formular)
- ☐ Gesuch Ausnahmegewilligung mit Begründung (Art. 108 Abs. 4 PBG)
- ☐ Antrag Gemeinde für Ersatzbeitrag Schutzraum
- ☒ Weitere Anträge: Der Gemeinderat hat das Projekt vorbehältlich der kantonalen Bewilligung sowie des Anzeige- und Auflageverfahrens bewilligt und nichts einzuwenden. Der Ersatzneubau dieser bestehenden, in schlechtem Zustand befindlichen Remise erscheint sinnvoller als eine Sanierung. Er empfiehlt die Bewilligung an den jungen, ambitionierten Landwirten.

Der Unterzeichnende bestätigt, dass

- das Formular überprüft und vollständig ist;
- das Baugrundstück hinreichend erschlossen ist;
- sofern durchgeführt: die Baukontrolle ergeben hat, dass der heutige Zustand hinsichtlich Art und Umfang der Nutzung den bewilligten Plänen entspricht.

Name des Bauverwalters der Gemeinde
E-Mail-Adresse des Bauverwalters der Gemeinde
(Angabe zur Übermittlung der digitalisierten Daten)

Markus Ramseier
markus.ramseier@niederbueren.ch

Ort, Datum

Unterschrift

Niederbühl, 20.02.2026



Hinweise zum weiteren Vorgehen

Der federführenden kantonalen Stellen sind zuzustellen:

- die vollständigen Gesuchsunterlagen in der erforderlichen Anzahl;
- eine Kopie aller Einsprachen inkl. Stellungnahme der Bauherrschaft;

Die Durchführung von Augenscheinen, Einspracheverhandlungen, usw. ist mit der federführenden Stelle des Kantons abzusprechen zwecks Vermeidung von Doppelspurigkeiten.



Entsorgungskonzept

GF 1/2

Gemeinde Niederbüren
Gesuchsteller/in Dominik + Brida Künzle
Eingang Gemeinde 13.02.2026
BG-Nr. Gemeinde 2026.04
BG-Nr. Kanton

Voraussetzung

Fallen mehr als 200 m³ Bauabfälle an, oder sind umwelt- oder gesundheitsgefährdende Abfälle zu erwarten, muss dieses Formular durch die Bauherrschaft ausgefüllt werden (vgl. Formular G1).

Zweck

Dieses Formular enthält detaillierte Angaben über die geplante Entsorgung sämtlicher Baustellen-Abfälle. Es wird vor Baubeginn erstellt und der Bewilligungsbehörde eingereicht.

Die Baubewilligungsbehörde gibt mit Erteilung der Baubewilligung das Entsorgungskonzept an die Bauherrschaft zurück, damit die am Bau beteiligten Unternehmen im Besitz aller Informationen sind. Nachträglich eingereichte Entsorgungskonzepte werden durch die Baubewilligungsbehörde der Bauherrschaft zugestellt.

Angaben zur Entsorgung

Betreffend zugelassener Entsorgungsmöglichkeiten siehe Entsorgungswegweiser auf www.abfall.ch und Entsorgungstabelle der BAFU Vollzugshilfe.

Abfallart	LVA-Code	Menge		Entsorgungsweg	Anlage, Ort, Firmenbezeichnung Bemerkungen
		m³	t		
Boden- und Aushubmaterial					
Unbelasteter Ober- und Unterboden (U)	17 05 04	15		☒ Verwertung vor Ort ☐ Bodenverbesserung ☐ Bodenwaschanlage	
Schwach belasteter Ober- und Unterboden (T)	17 05 93			☐ Verwertung vor Ort ☐ Bodenwaschanlage ☐ Deponie Typ B	
Wenig belasteter Ober- und Unterboden	17 05 96 ak			☐ Bodenwaschanlage ☐ Zementwerk ☐ Deponie Typ B	
Stark belasteter Ober- und Unterboden	17 05 90 akb			☐ Bodenwaschanlage ☐ Zementwerk ☐ Deponie Typ E	
Ober- und Unterboden mit gefährlichen Stoffen	17 05 03 S			☐ Bodenwaschanlage ☐ Zementwerk ☐ KVA	
Unverschmutztes Aushub- und Ausbruchmaterial (U)	17 05 06	20		☒ Verwertung vor Ort ☐ Terrainveränderung ☐ Baustoffrecycling ☐ Kiesgrube ☐ Deponie Typ A	
Schwach verschmutztes Aushub- und Ausbruchmaterial (T)	17 05 94			☐ Baustoffrecycling ☐ Zementwerk ☐ Deponie Typ B	
Wenig verschmutztes Aushub- und Ausbruchmaterial	17 05 97 ak			☐ Aushubwaschanlage ☐ Zementwerk ☐ Deponie Typ B	
Stark verschmutztes Aushub- und Ausbruchmaterial	17 05 91 akb			☐ Aushubwaschanlage ☐ Zementwerk ☐ Deponie Type E	
Aushub- und Ausbruchmaterial mit gefährlichen Stoffen	17 05 05 S			☐ Zementwerk	

Abfallart	LVA-Code	Menge		Entsorgungsweg	Anlage, Ort, Firmenbezeichnung Bemerkungen
		m³	t		
Rückbaumaterial und übrige Abfälle					
Betonabbruch	17 01 01	50		☒ Baustoffrecycling	Schneider Herisau
Ziegel	17 01 02		4	☒ Baustoffrecycling	Brunner Schwarzenbach
Mischabbruch	17 01 07	10		☒ Baustoffrecycling	Schnider Engelburg
Strassenaufbruch	17 01 98			☐ Baustoffrecycling	
Ausbauasphalt mit <250 mg PAK pro kg	17 03 02			☐ Asphaltwerk	
Ausbauasphalt mit 250-1'000 mg PAK pro kg	17 03 01 ak			☐ Asphaltwerk ☐ Deponie Typ E	
Ausbauasphalt mit >1'000 mg PAK pro kg	17 03 03 S			☐ Thermische Anlage ☐ Deponie Typ E	
Bauabfälle auf Gipsbasis	17 08 02		1	☒ Gipsrecycling ☐ Deponie Typ B	Brunner Umweltservice AG, Flawil
Bauabfälle auf Gipsbasis mit gefährlichen Stoffen	17 08 01 S			☐ Thermische Anlage	
Dämmmaterial	17 06 04	10		☒ Recyclinganlage ☐ KVA ☐ Deponie Typ B	Brunner Umweltservice AG, Flawil
Dämmmaterial mit gefährlichen Stoffen	17 06 03 S			☐ Zementwerk ☐ KVA	
Bauabfälle mit freiem Asbest	17 06 05 S			☐ Deponie Typ E ☐ KVA	
Asbesthaltige Bauabfälle	17 06 98		0.1	☒ Deponie Typ B ☐ KVA	Deponie Tüfentobel
Gemischte oder verunreinigte Bauabfälle	17 09 04 ak			☐ Bausperrgutsortierung ☐ Deponie Typ B ☐ Deponie Typ E	
Glas	17 02 02		1	☒ Recyclinganlage ☐ Deponie Typ B	Schnider Engelburg
Kunststoff	17 02 03			☐ Recyclinganlage ☐ KVA	
Altholz	17 02 97 ak	60		☒ Recyclinganlage ☐ Altholzfeuerung ☐ KVA	Schnider Engelburg
Problematische Holzabfälle	17 02 98 S			☐ Zementwerk ☐ KVA	
Eisen und Stahl	17 04 05		0.5	☒ Recyclinganlage	Schläpfer Altmetall St.Gallen
Gemischte brennbare Bauabfälle	17 09 98			☐ KVA	
				☐	
				☐	

- Bei Verdacht auf umwelt- oder gesundheitsgefährdende Stoffe wie Asbest oder PCB sind Vorabklärungen durch eine Fachperson notwendig (VVEA und Bauarbeitenverordnung, SR 832.311.141).
- Fallen Sonderabfälle (S) oder andere kontrollpflichtige Abfälle mit Begleitscheinplicht (akb) an, muss für Transport und Entsorgung ein Begleitschreiben erstellt werden.

Unterschrift Bauherr: _____



Gesuch für Bauten und Anlagen ausserhalb der Bauzone

K4 1/2

Gemeinde Niederbüren
Gesuchsteller/in Dominik + Brida Künzle
Eingang Gemeinde 13.02.2026
BG-Nr. Gemeinde 2026.04
BG-Nr. Kanton

Geplante Nutzung

- ☐ zonenkonform Wohnen (Landwirtschaft/Gartenbau)
- ☒ zonenkonform Ökonomie (Landwirtschaft/Gartenbau)
- ☐ zonenfremd Wohnen
- ☐ zonenfremd Gewerbe
- ☐ standortgebunden

Art des Bauvorhabens

- ☐ Neubau
- ☐ Erweiterung / Umbau
- ☐ Änderung Umgebung
- ☒ Wiederaufbau
- ☐ Zweckänderung/Umnutzung mit baul. Massnahmen
- ☐ Zweckänderung/Umnutzung ohne baul. Massnahmen
- ☐ Innere Aufstockung
- ☐ Nichtlandwirtschaftlicher Nebenbetrieb
- ☐ Andere, z.B. Erschliessung

Landwirt. Gewerbe / Prod. Gartenbaubetrieb / Bodenunabhängiger Tierhaltungsbetrieb

- ☒ Landwirtschaftliches Gewerbe
- ☐ Produzierender Gartenbau
- ☒ Vollerwerbsbetrieb
- ☐ Nebenerwerbsbetrieb
- ☐ Bodenunabhängiger Tierhaltungsbetrieb

Werden die Tierschutzvorschriften eingehalten

☒ Ja ☐ Nein

Gesuch eingereicht/vorgesehen für Strukturverbesserungsbeiträge an landwirtschaftliche Gebäude, Projekte zur Regionalen Entwicklung, Tiefbauvorhaben oder Meliorationen

☐ Ja ☒ Nein

- ☐ Landwirtschaftlicher Gewässerschutz: Die berechnete Nährstoffbilanz (Suisse-Bilanz) und das Formular K4A sind beizulegen für folgende Bauvorhaben:
 - Hofdüngerlager: Erweiterungen, Änderungen
 - Stallbauten, -erweiterungen, -umbauten
 - Laufhöfe
 - Silobauten, -anlagen

Dem Gesuch ist die Berechnung der anrechenbaren Bruttogeschossflächen und der nicht anrechenbaren Bruttonebenflächen (Aussenmasse) mit vermasseter Planskizze für zonenfremde Bauten und Anlagen beizulegen. Die anrechenbaren Flächen und die nicht anrechenbaren Flächen sind für Wohnen und Gewerbe getrennt aufzuführen. Volumenvergrößerungen sind aufzuzeigen und zu begründen.

Folgende Aufstellungen sind beizulegen:

- Bestand 1.7.1972 (Wohnen) / 1.1.1980 (Gewerbe)
- Seit 1.7.1972 (Wohnen) / 1.1.1980 (Gewerbe) bereits ausgeführte Erweiterungen
- Geplante Erweiterungen
- Total Erweiterungen

Schutzgegenstand (Natur- und Landschaftsschutz; Denkmalpflege, Archäologie)

Sind Änderungen an einer geschützten Einzelbaute vorgesehen? (innen und/oder aussen) ☐ Ja ☒ Nein

Sind Naturobjekte betroffen? (z.B. geschützte Bäume, Hecken) ☐ Ja ☒ Nein

Liegt das Bauvorhaben innerhalb der Grenzen eines Schutzgegenstandes? ☐ Ja ☒ Nein

Wenn ja, in welchem?

- ☐ Naturschutzgebiet (inkl. Pufferzone)
- ☐ Landschaftsschutzgebiet
- ☐ Ortsbildschutzgebiet
- ☐ Lebensraum (Kern- oder Schongebiet)
- ☐ Landschaft mit schützenswerter Bausubstanz (gemäss Richtplan)
- ☐ BLN-Gebiet
- ☐ Moorlandschaft
- ☐ Archäologisches Schutzgebiet
- ☐ Fruchtfolgefläche
- ☐ ISOS

Umgebungsschutz:

Abstand zum Schutzgegenstand _____ m

- ☐ angrenzend

Abwasserbeseitigung

Das Vorhaben befindet sich:

Angeschlossen an öffentliche Kanalisation? ☐ Ja ☒ Nein

- ☒ ausserhalb des Anschlussbereichs einer öffentlichen Kanalisation

Alternative Abwasserbeseitigung:

- ☐ Kleinkläranlage

Anlagenbeschreibung mit Typ und Hersteller:

Anlagegrösse (Einwohnergleichwerte):


Rückgabe gereinigtes Abwasser erfolgt über:


- ☐ Vorfluter - Koordinaten Einleitstelle: _____ y _____ / x
- ☐ Versickerung (im Bereich Au hydrologisches Gutachten beilegen)
- Koordinaten Versickerungsstelle: y _____ / x

- ☒ Stapelung (abflusslose Grube)

Volumen: _____ m³

- ☐ Abnahmevertrag mit Gemeinde/Abwasserverband
- ☒ landwirtschaftliche Verwertung

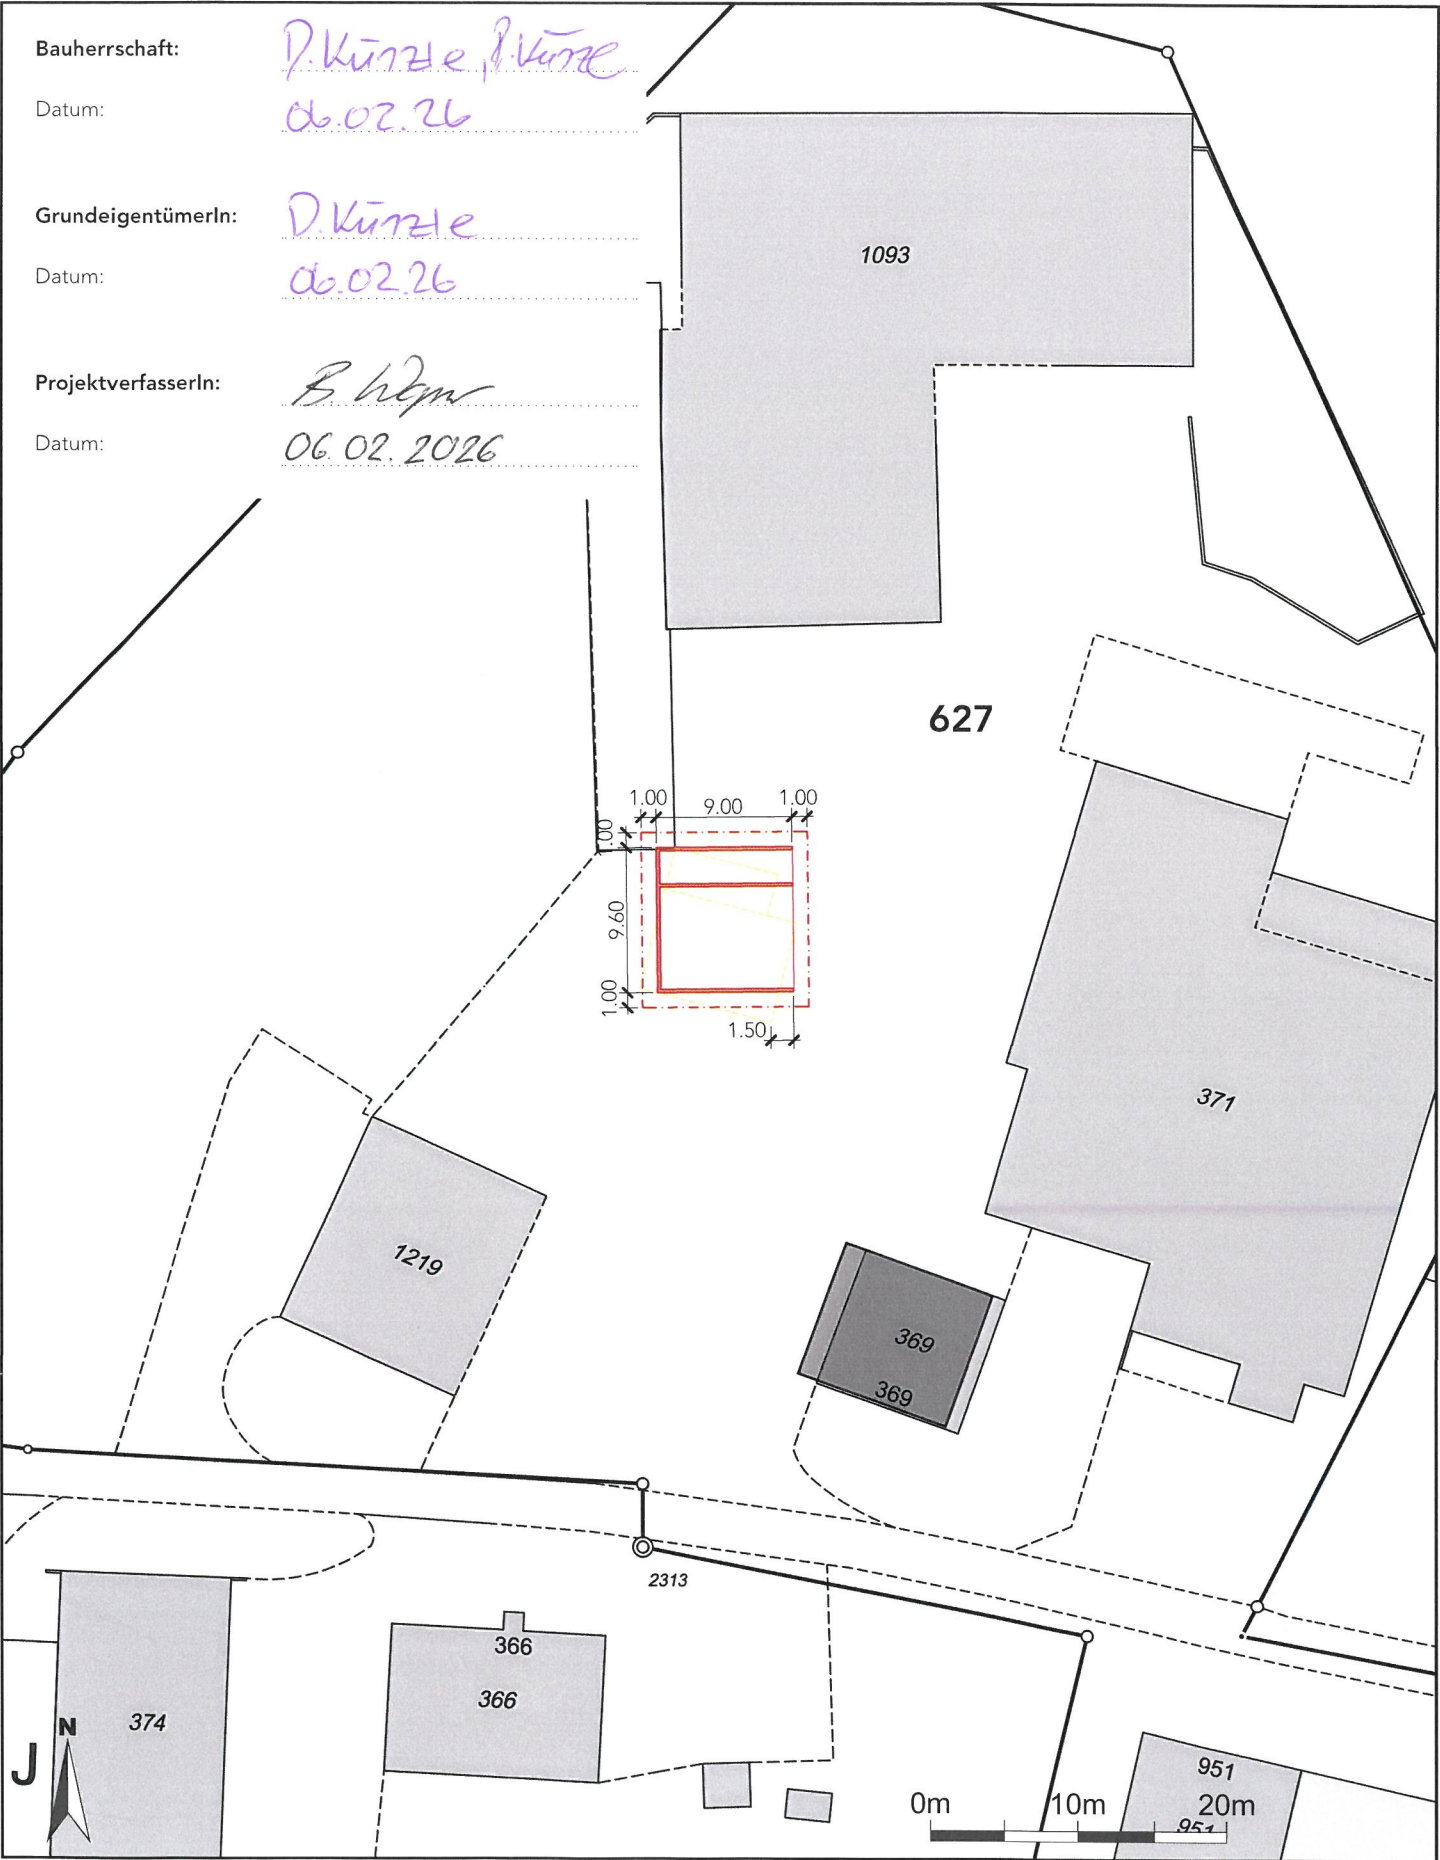

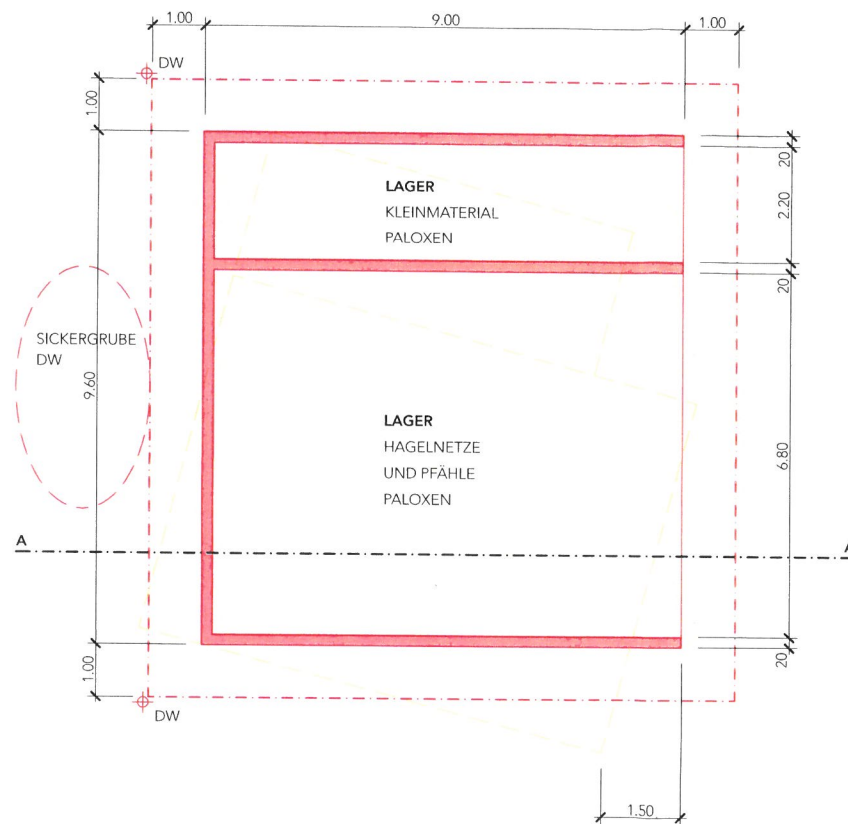

Bauherrschaft:

D. Künzle, B. Künzle

Datum:

06.02.26

GrundeigentümerIn:

D. Künzle

Datum:

06.02.26

ProjektverfasserIn:

B. Wagner

Datum:


06.02.2026

Bestand

Abbruch

Neu

N

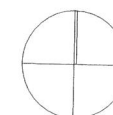

WAGNER Holzbau

Neubauten
Umbauten
Bauschreinerarbeiten
Bodenbeläge in Holz u. Kork
Staatsstrasse 51 9246 Niederbüren
Tel. 071 422 34 10 Fax 071 422 34 11
Natel 079 635 12 05

Bauherrschaft

Dominik und Brida Künzle
Wältishus 363
9246 Niederbüren

Bauvorhaben

Ersatzbau Remise
Gauhausen 369
9246 Niederbüren

Plantitel Grundriss

Plan-Nr. 233011-2


Datum 04.02.2026

Mst. 1:100


Grösse A3 quer

Gez. PPKF


Rev. -

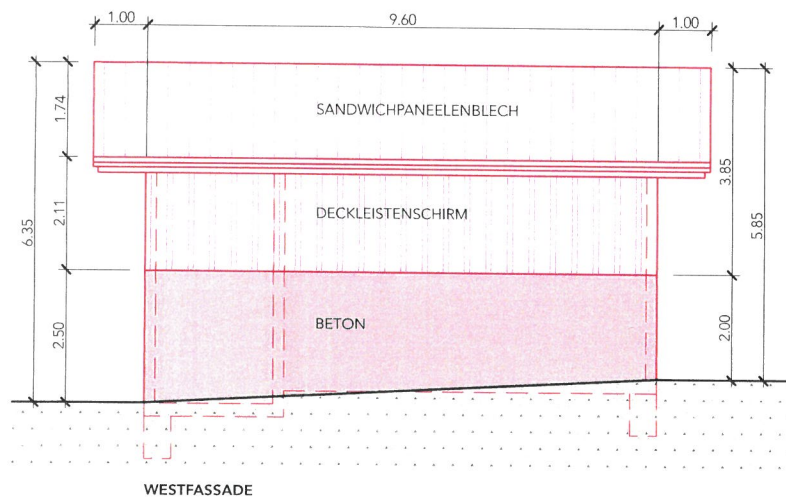


WESTFASSADE

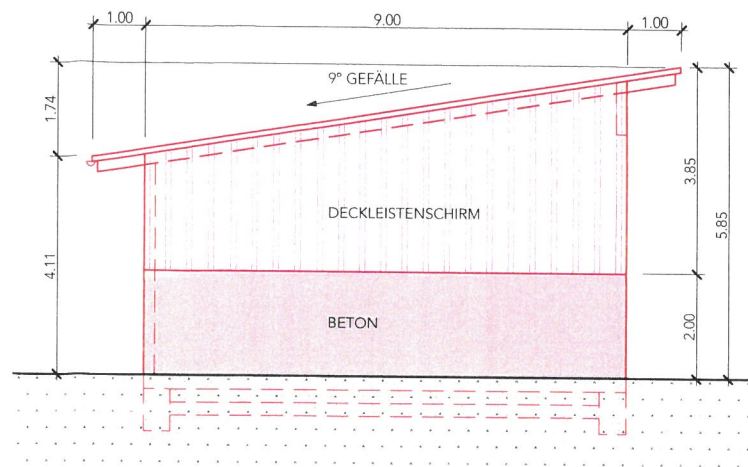

SÜDFASSADE

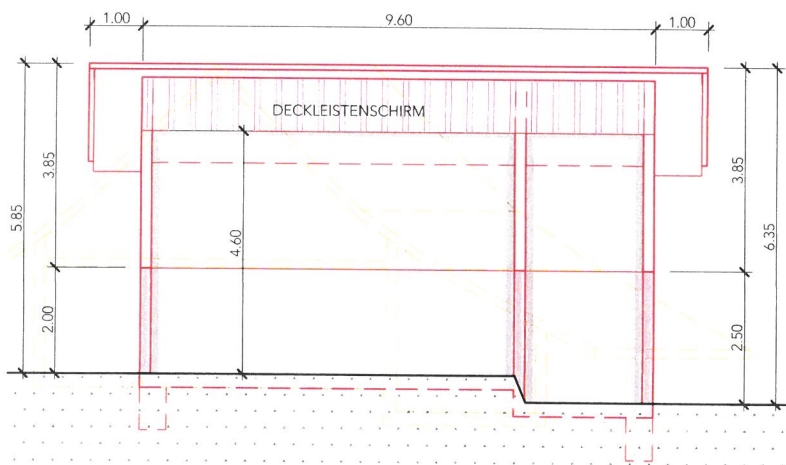

OSTFASSADE

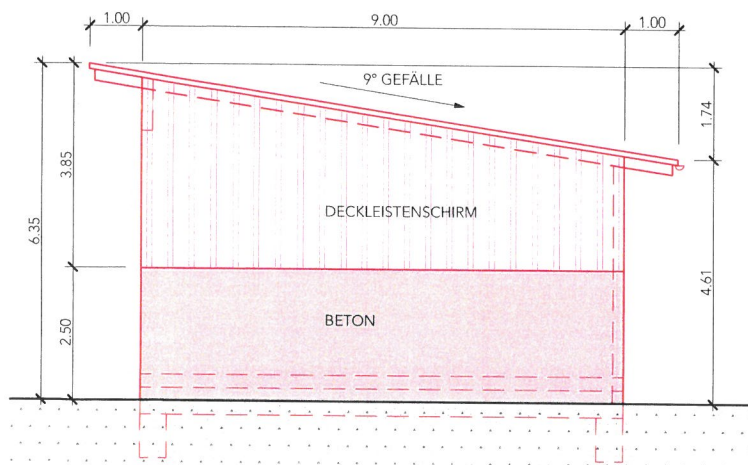

NORDFASSADE

- Bestand
- Abbruch
- Neu

Bauherrschaft: D. Künzle, B. Künzle

Datum: 06.02.26

GrundeigentümerIn: D. Künzle

Datum: 06.02.26


Datum: 06.02.2026

WAGNER Holzbau
 Neubauten
 Umbauten
 Bauschreinerarbeiten
 Bodenbeläge in Holz u. Kork
 Staatsstrasse 51 9246 Niederbüren
 Tel. 071 422 34 10 Fax 071 422 34 11
 Natel 079 635 12 05

Bauherrschaft
 Dominik und Brida Künzle
 Wältishus 363
 9246 Niederbüren

Bauvorhaben
 Ersatzbau Remise
 Gauhausen 369
 9246 Niederbüren

Plantitel Fassaden

Plan-Nr. 233011-3


Datum 04.02.2026

Mst. 1:100

Grösse A3 quer

Gez. PPKF

Rev. -

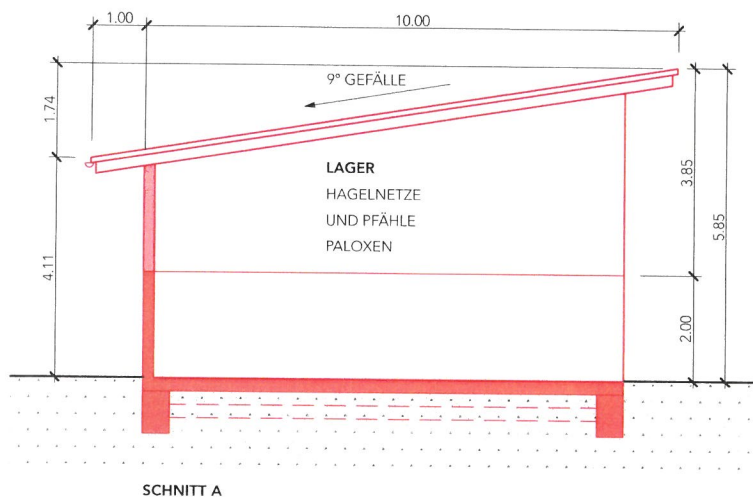

SCHNITT A

Bauherrschaft:

D. Künzle, B. Künzle

Datum:

06.02.26

GrundeigentümerIn:

D. Künzle

Datum:

06.02.26

ProjektverfasserIn:

B. Wagner

Datum:

06.02.2026

	Bestand
	Abbruch
	Neu

WAGNER Holzbau Neubauten Umbauten Bauschreinerarbeiten Bodenbeläge in Holz u. Kork Staatsstrasse 51 9246 Niederbüren Tel. 071 422 34 10 Fax 071 422 34 11 Natel 079 635 12 05	
---	--