


# Ersatzmassnahmen Rückbau Sägereikanal

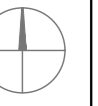

## Bauprojekt

Plan Nr. :	25.211.00.01	Format:	60 x 42
Erstellt:	11.05.2026 / OB	Rev. :	

- Artenreiche Hecke aus
- 2 Wilden Kirschen
  - 2 Schwarzerlen
  - 150 hohe und niedrige Sträucher gem. Pflanzenliste

41  
Werz AG  
Staatsstrasse 40  
9246 Niederbüren

42  
Ernst Karl Scheiwiler-Zeller  
Tobelstrasse 32  
9246 Niederbüren

57  
Silvan Egger  
Eichwiesen 876  
9246 Niederbüren

23  
Hoheitsrecht des  
Kantons St. Gallen  
Regierungsgebäude  
9001 St. Gallen


495.180  
WSP Graben

495.120  
WSP Graben Mitte

495.230  
WSP Graben oben

363  
Bürgerkorporation Niederbüren  
Storchegg 193  
9246 Niederbüren

362  
Werner Lehmann  
Golfstrasse 8  
9246 Niederbüren

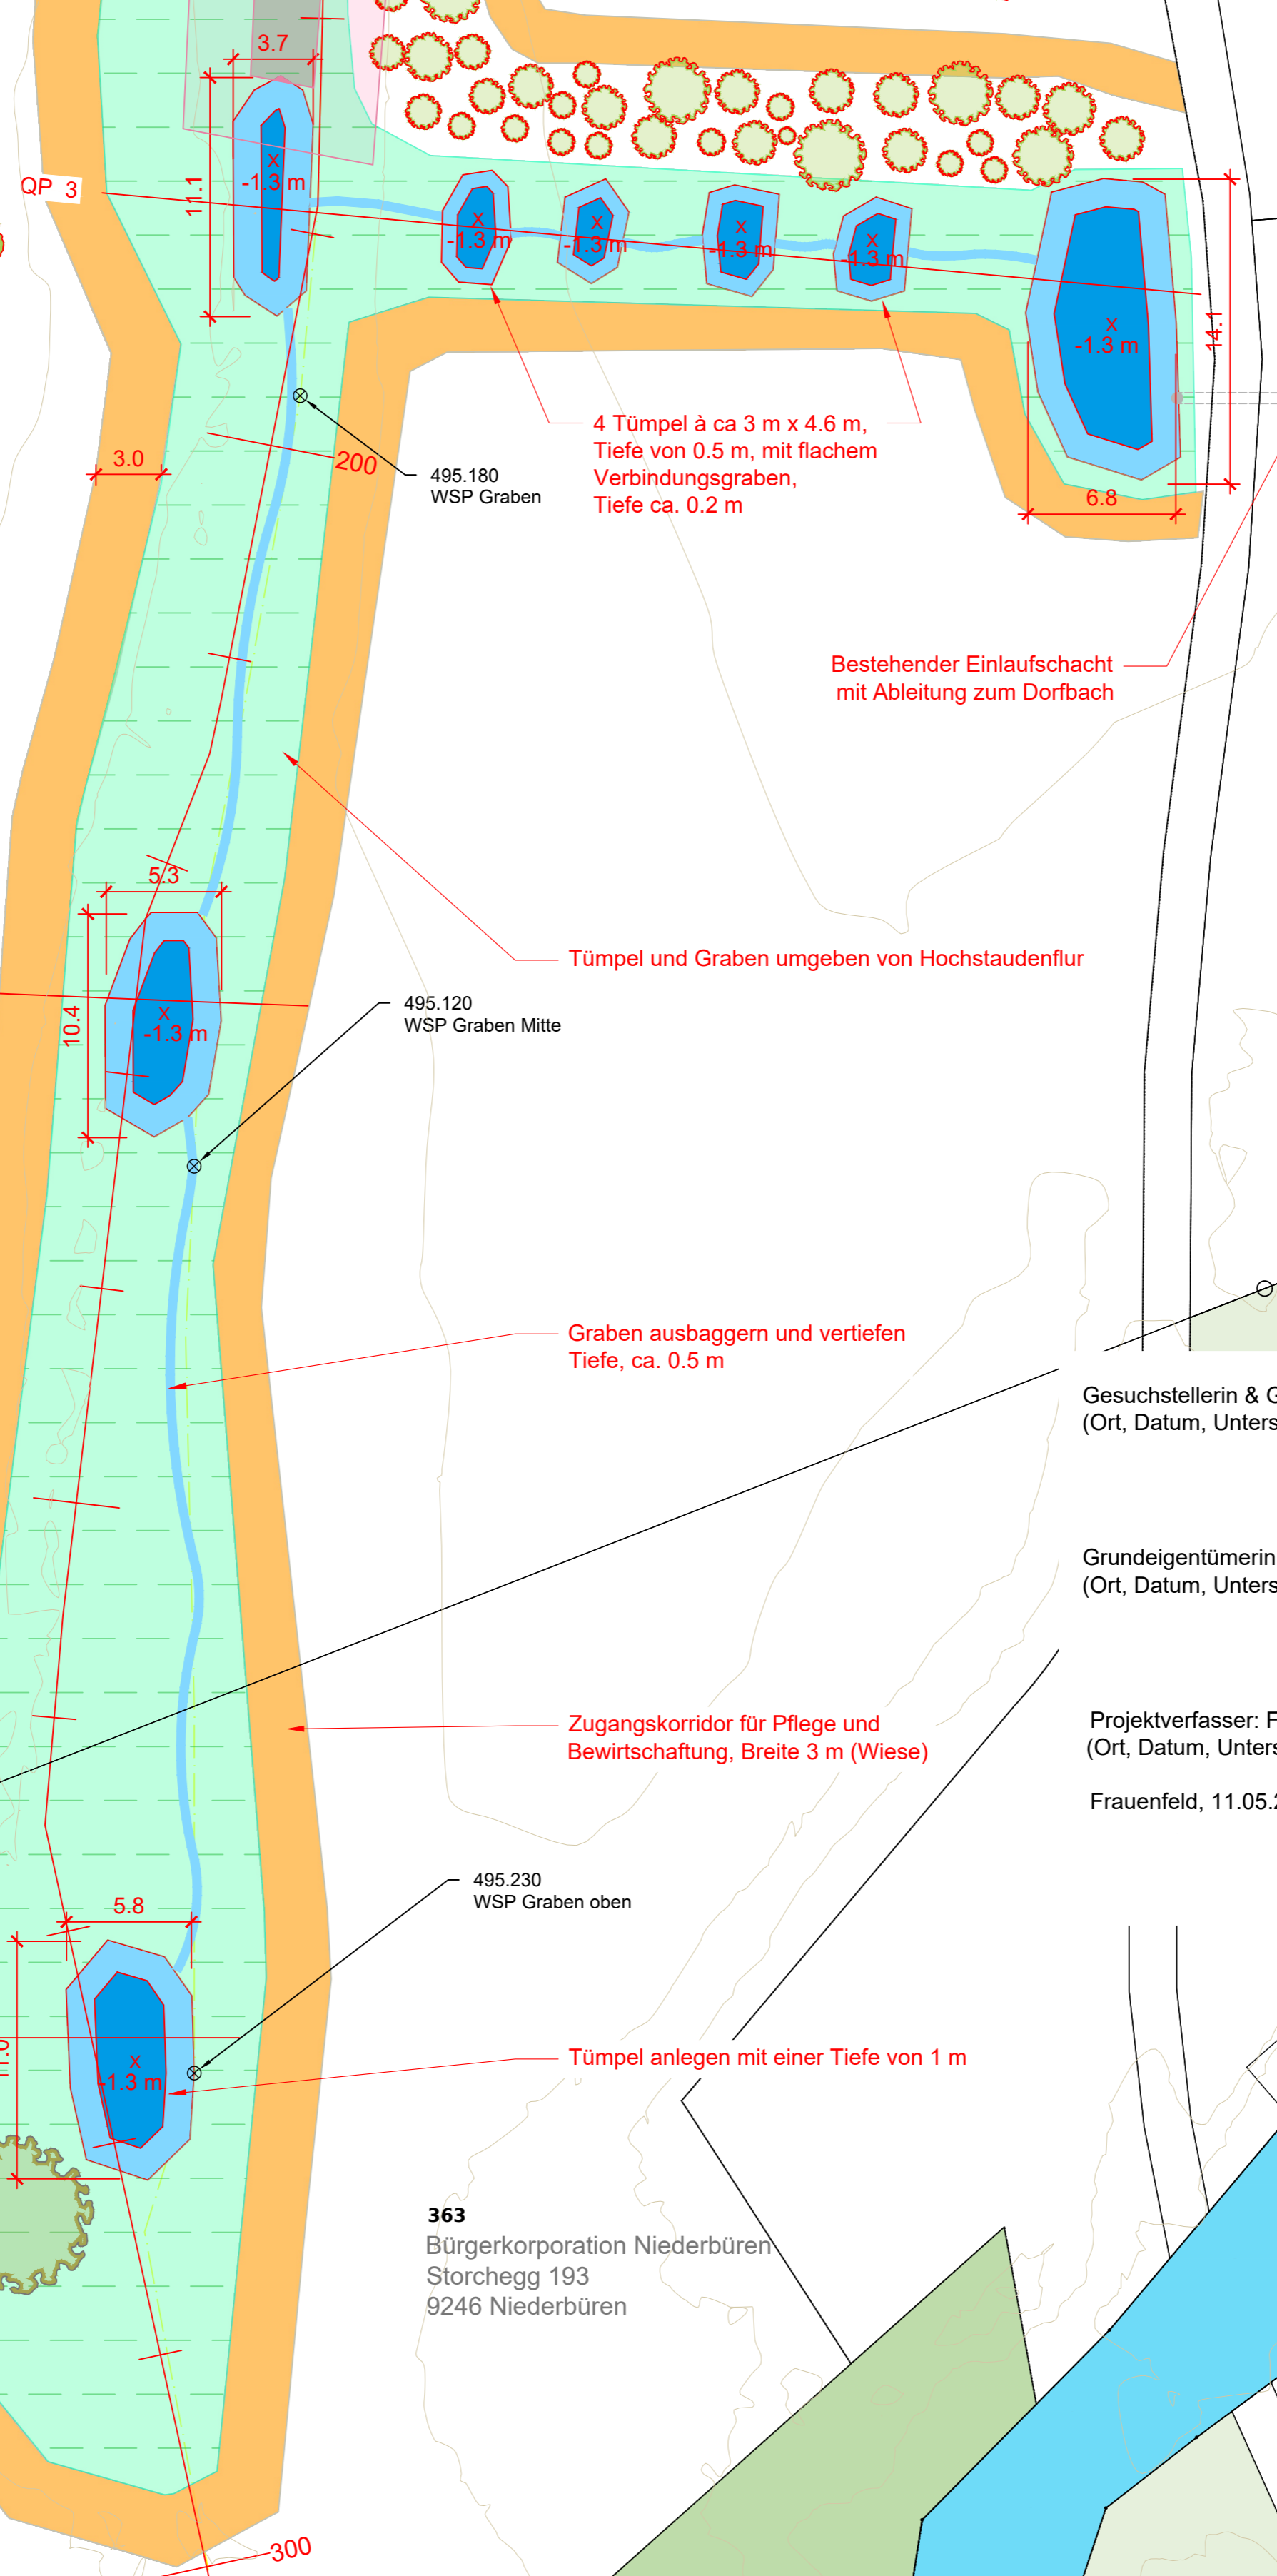

4 Tümpel à ca 3 m x 4.6 m,  
Tiefe von 0.5 m, mit flachem  
Verbindungsgraben,  
Tiefe ca. 0.2 m

Bestehender Einlaufschacht  
mit Ableitung zum Dorfbach

Tümpel und Graben umgeben von Hochstaudenflur

Graben ausbaggern und vertiefen  
Tiefe, ca. 0.5 m

Zugangskorridor für Pflege und  
Bewirtschaftung, Breite 3 m (Wiese)

Tümpel anlegen mit einer Tiefe von 1 m

Einzelbäume zur  
Strukturierung  
des Waldrands

Gesuchstellerin & Grundeigentümerin Parz. Nr. 41: Werz AG  
(Ort, Datum, Unterschrift)

Grundeigentümerin Parz. Nr. 363: Bürgerkorporation Niederbüren  
(Ort, Datum, Unterschrift)

Projektverfasser: Fröhlich Wasserbau AG  
(Ort, Datum, Unterschrift)

Frauenfeld, 11.05.2026

### Legende

- Bestand
- Abbruch
- Projekt
- Bepflanzung Bestand
- Bepflanzung Projekt
- Wasserspiegel / Wasser tief
- Wald (Bodenbedeckung AV)
- übrige bestockte Flächen
- Gewässer
- Hochstaudenflur
- Auffüllung Graben
- Zugangskorridor (Wiese)
- Passpunkt Planübergang mit Nordpfeil