


Kanton St. Gallen

Gemeinde Niederbüren

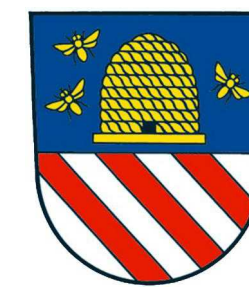

Mutwiler Dorfstrasse

Situation
Teil 2

1:200

Bauprojekt


Entwurf

KANALISATION	bestehend	neu	neu privat
Strassenablauf/Hofsammler			
Regenabwasser			
Mischabwasser			
Schmutzabwasser			
Abbruch			
	<i>PVC abrechnen</i>		

LEGENDE	bestehend	neu	neu privat
Asphaltfahrbahn			
Betonfahrbahn			
Bankettfläche			
Kies			
Verbundstein			
Pflasterung			
Gebäude			

Die Lage der bestehenden und projektierten Werkleitungen ist nur informativ. Genaue Angaben zur Lage müssen bei den entsprechenden Werken eingeholt werden.

WERKLEITUNGEN	bestehend	neu
Wasser		
Hydrant		
Elektrizitätsversorgung		
Telekommunikation		
Schacht		
Schieber		
Abbruch		
	<i>EV abrechnen</i>	

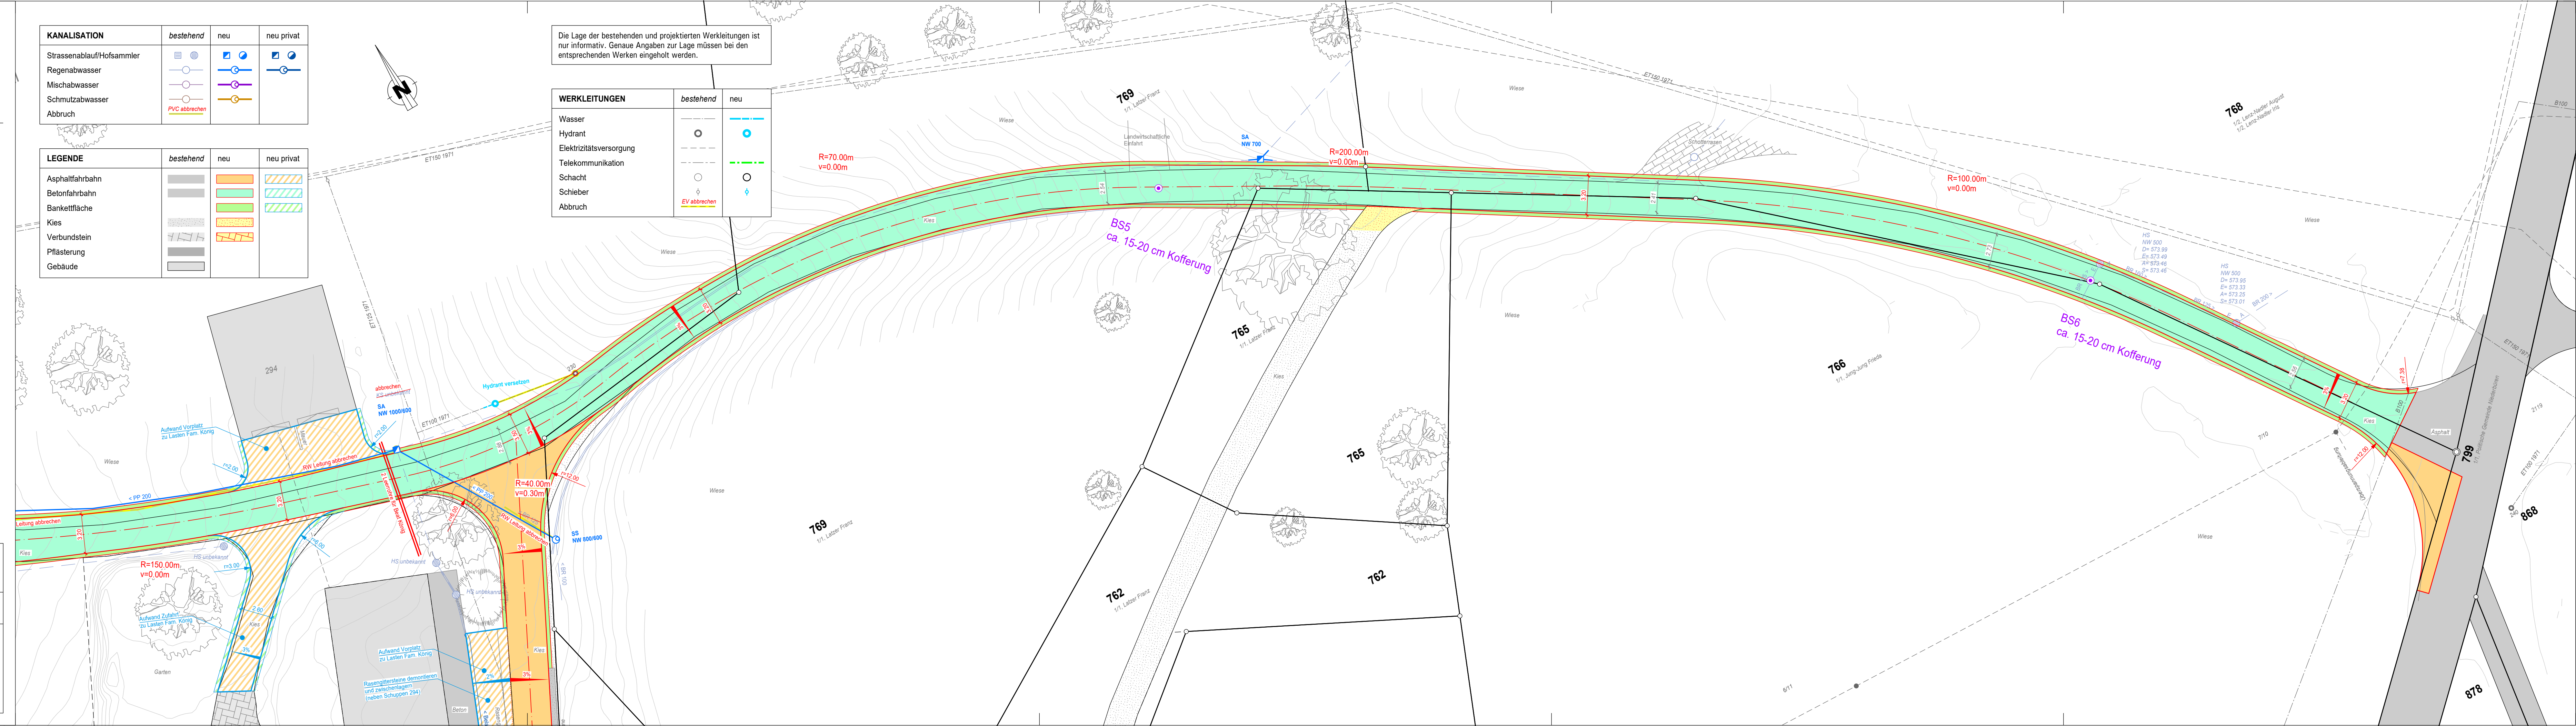

 GEOINFO GEOINFO Ingenieure AG Speerstrasse 10 CH-9500 Wil Telefon 071 932 70 70 ingenieure@geoinfo.ch	Datum	16.10.2025	Plan Nr.	41087.00031-201.2
	Projektiert	DrS	Gezeichnet	SeJu
	Geprüft	DrS	Format	30/126
	Änderungsdatum A		Bemerkungen:	
	Änderungsdatum B			
	Änderungsdatum C			
	Änderungsdatum D			
	Änderungsdatum E			