

Fröhlich Wasserbau AG Allmendweg 31 CH-8500 Frauenfeld Telefon 052 721 52 10

Gemeinde Niederbüren SG

Gewässerraum Sornbach und Zuflüsse

Situation 1:1000


Mitwirkung

Plan Nr. : 2120303.01

Format: 420 * 891

Erstellt: 24.06.2026 / RF

Rev. :

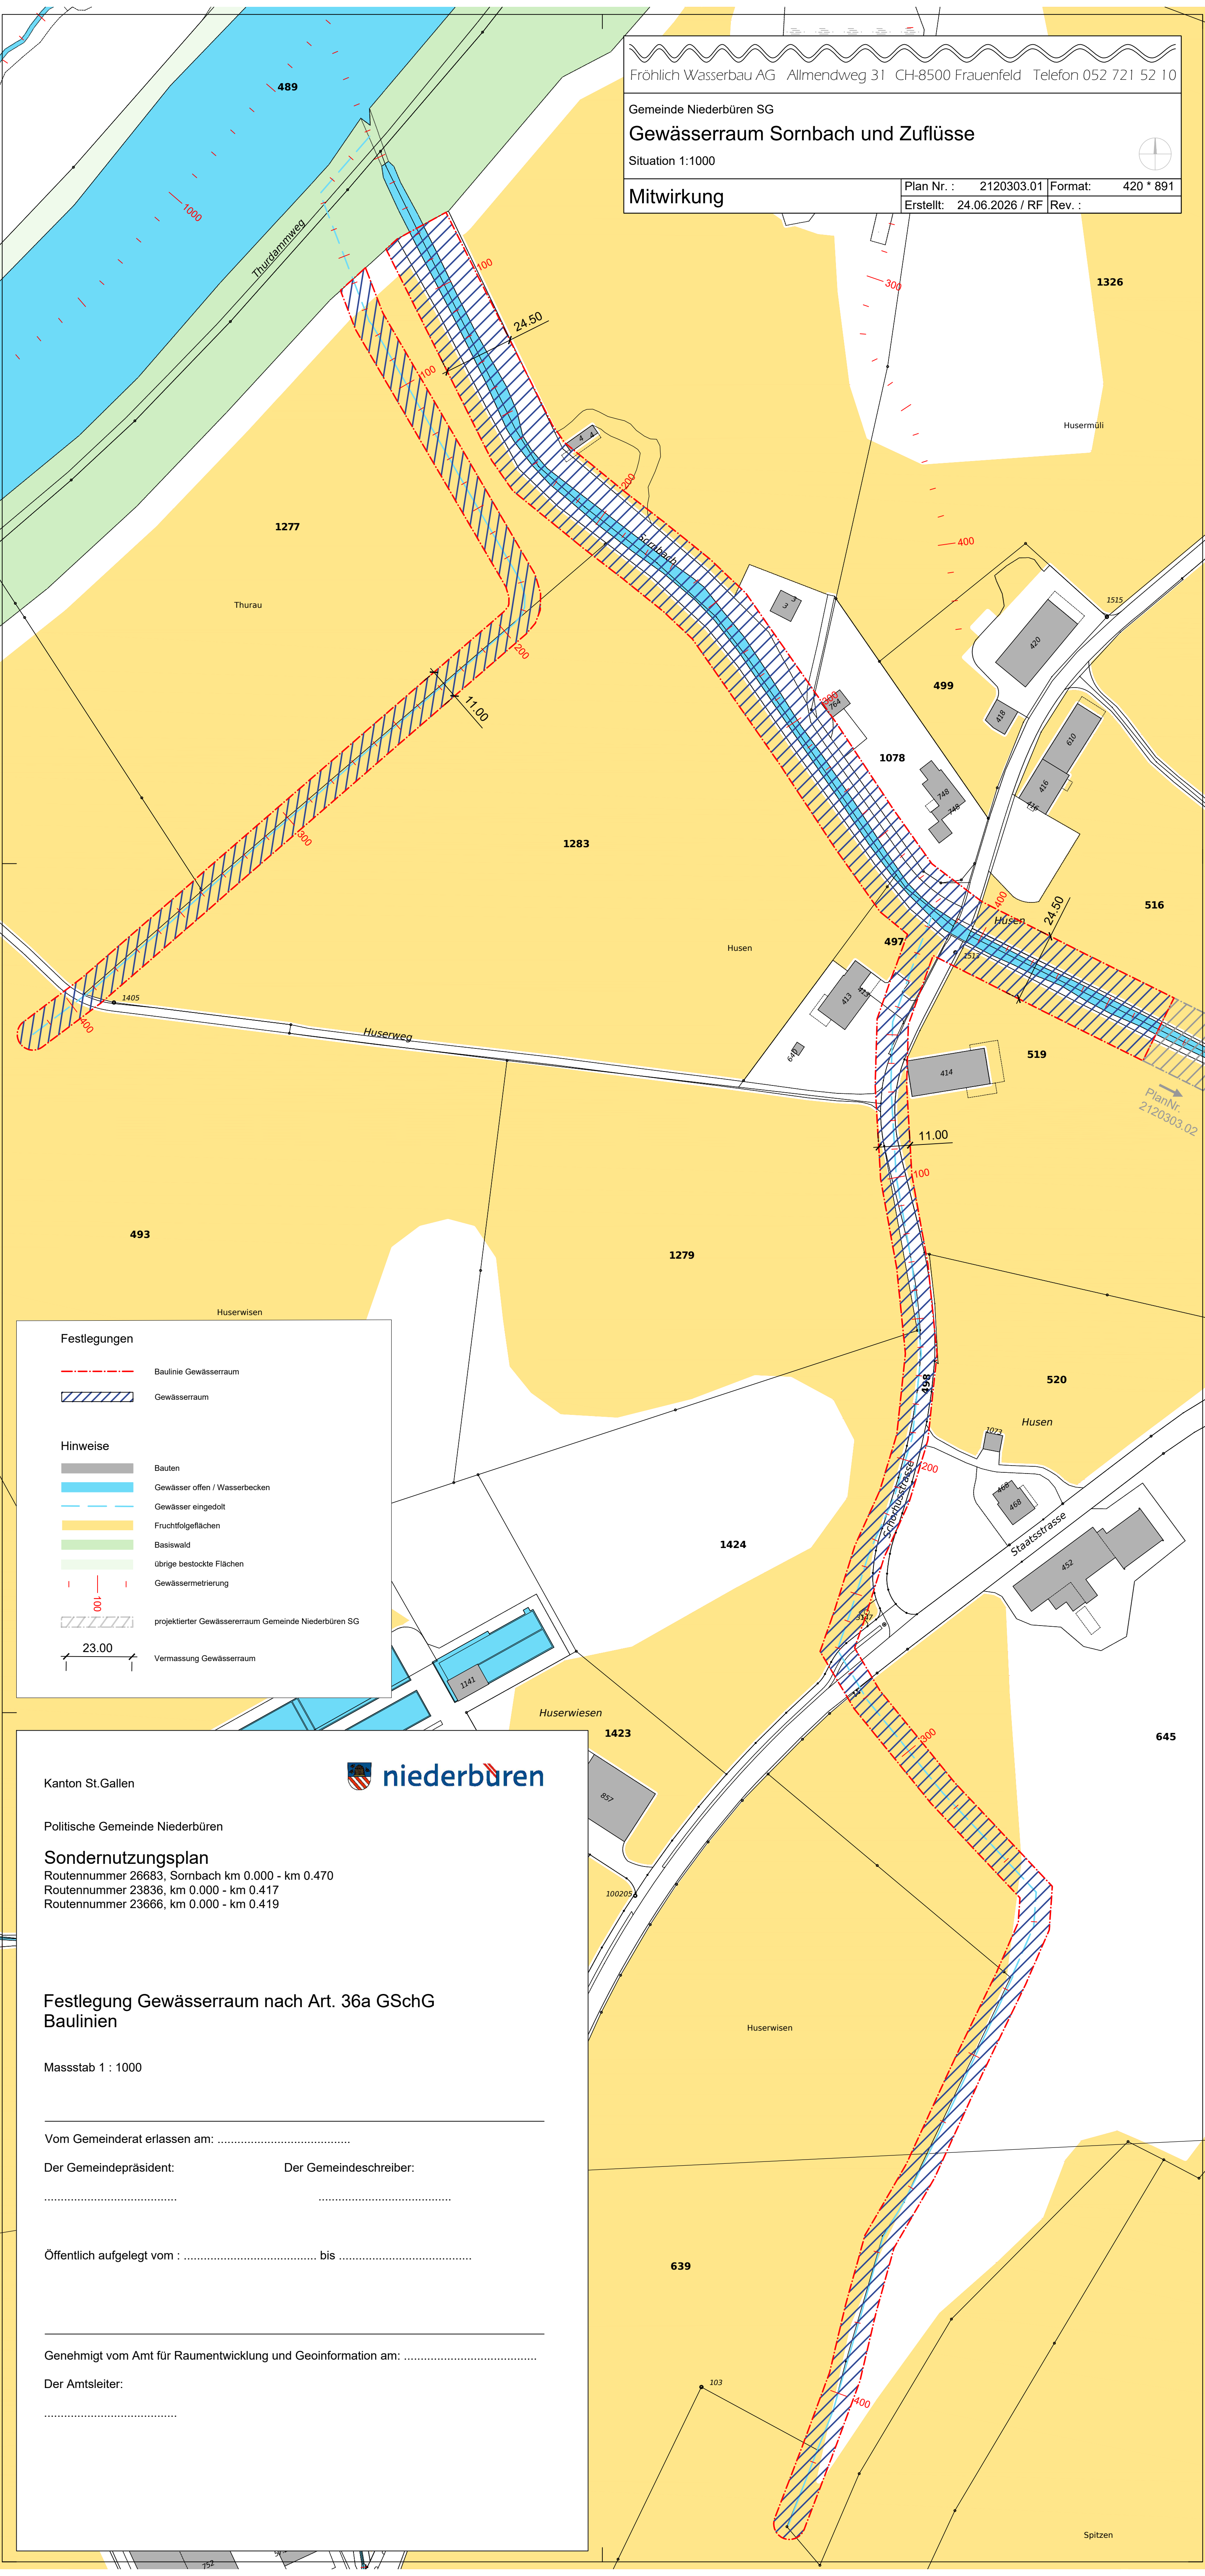

Festlegungen

Baulinie Gewässerraum

Gewässerraum

Hinweise

Bauten

Gewässer offen / Wasserbecken

Gewässer eingedolt

Fruchtfolgeflächen

Basiswald

übrige bestockte Flächen

Gewässermetrierung

projektierter Gewässerraum Gemeinde Niederbüren SG

Vermassung Gewässerraum

Kanton St.Gallen

niederbüren

Politische Gemeinde Niederbüren

Sondernutzungsplan

Routennummer 26683, Sornbach km 0.000 - km 0.470

Routennummer 23836, km 0.000 - km 0.417

Routennummer 23666, km 0.000 - km 0.419

Festlegung Gewässerraum nach Art. 36a GSchG

Baulinien

Massstab 1 : 1000

Vom Gemeinderat erlassen am:

Der Gemeindepräsident:

Der Gemeindeschreiber:

Öffentlich aufgelegt vom : bis

Genehmigt vom Amt für Raumentwicklung und Geoinformation am:

Der Amtsleiter: