

Fröhlich Wasserbau AG Allmendweg 31 CH-8500 Frauenfeld Telefon 052 721 52 10

Gemeinde Niederbüren SG


Gewässerraum Sornbach und Zuflüsse

Situation 1:1000

Mitwirkung

Plan Nr. : 2120303.08 | Format: 630 * 1039.5

Erstellt: 24.06.2026 / RF | Rev. :

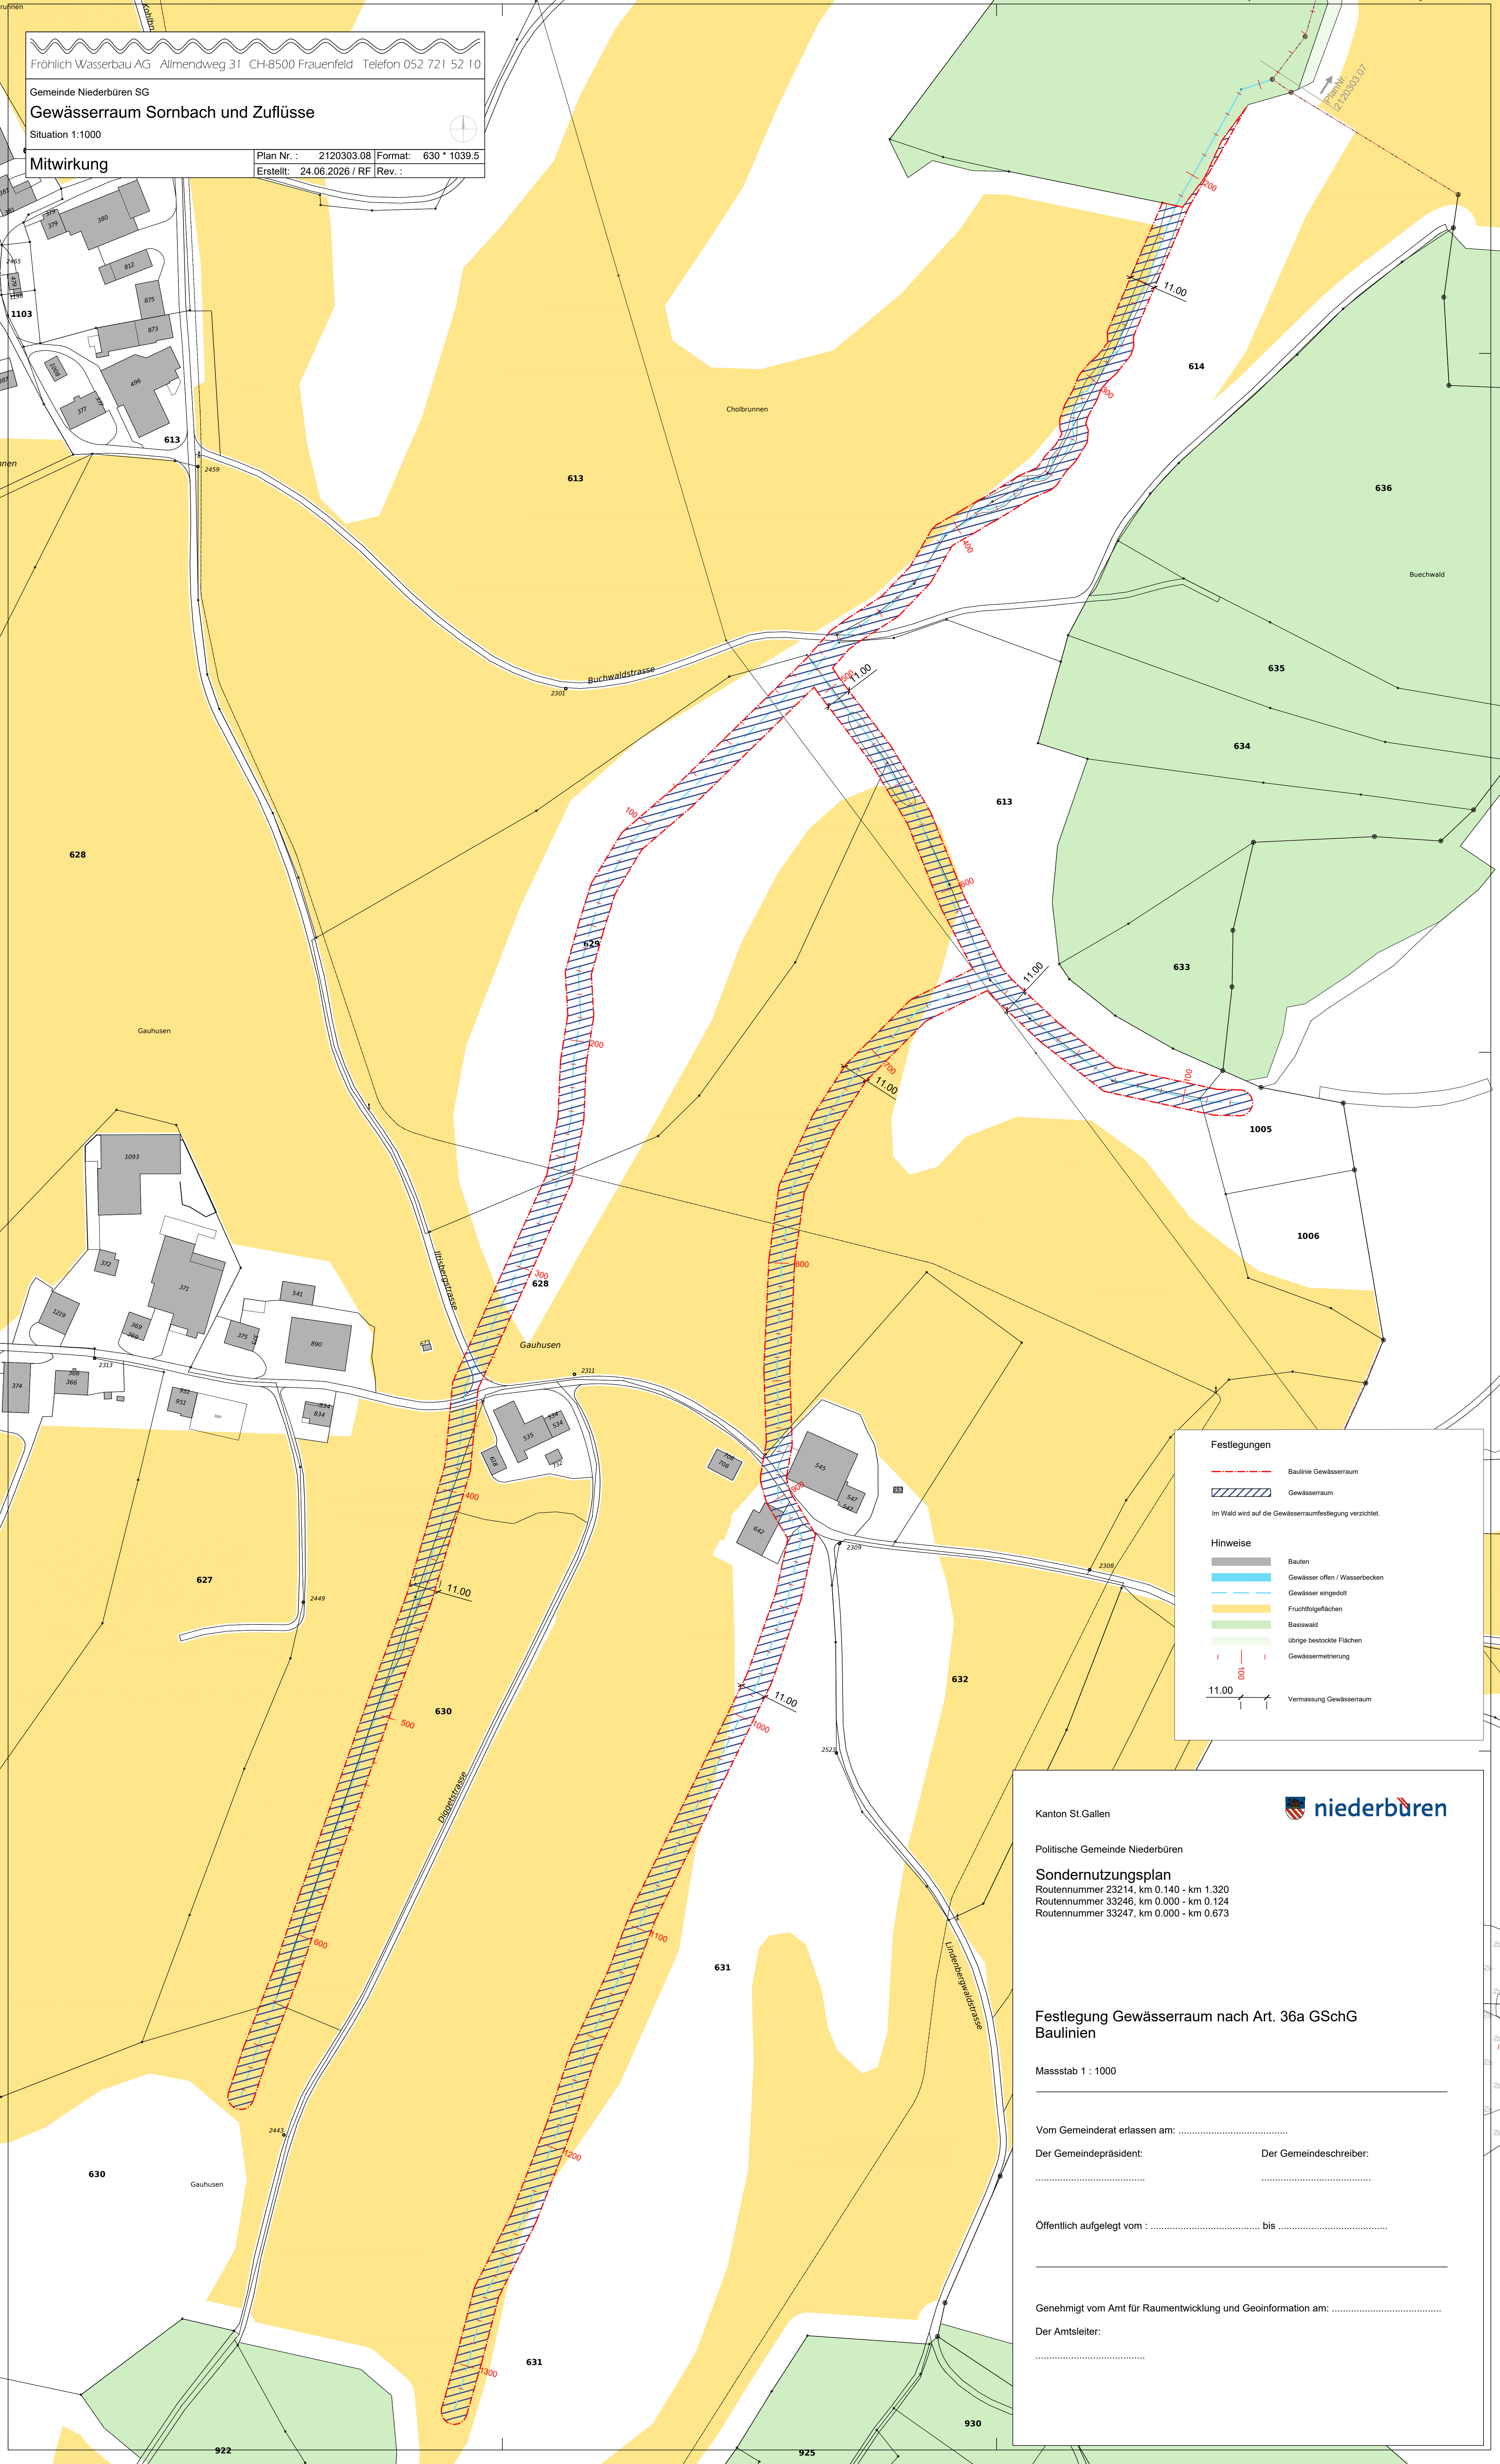

Festlegungen

Baulinie Gewässerraum

Gewässerraum

Im Wald wird auf die Gewässerraumfestlegung verzichtet.

Hinweise

Bauen

Gewässer offen / Wasserbecken

Gewässer eingedolt

Fruchtfelgflächen

Basiewald

übrige bestockte Flächen

Gewässermietzung

11.00

Vermassung Gewässerraum

Kanton St.Gallen

niederbüren

Politische Gemeinde Niederbüren

Sondernutzungsplan

Routennummer 23214, km 0.140 - km 1.320

Routennummer 33246, km 0.000 - km 0.124

Routennummer 33247, km 0.000 - km 0.673

Festlegung Gewässerraum nach Art. 36a GSchG

Baulinien

Massstab 1 : 1000

Vom Gemeinderat erlassen am:

Der Gemeindepräsident:

Der Gemeindegeschreiber:

Öffentlich aufgelegt vom : bis

Genehmigt vom Amt für Raumentwicklung und Geoinformation am:

Der Amtsleiter: